



# 計画平面図 1:500

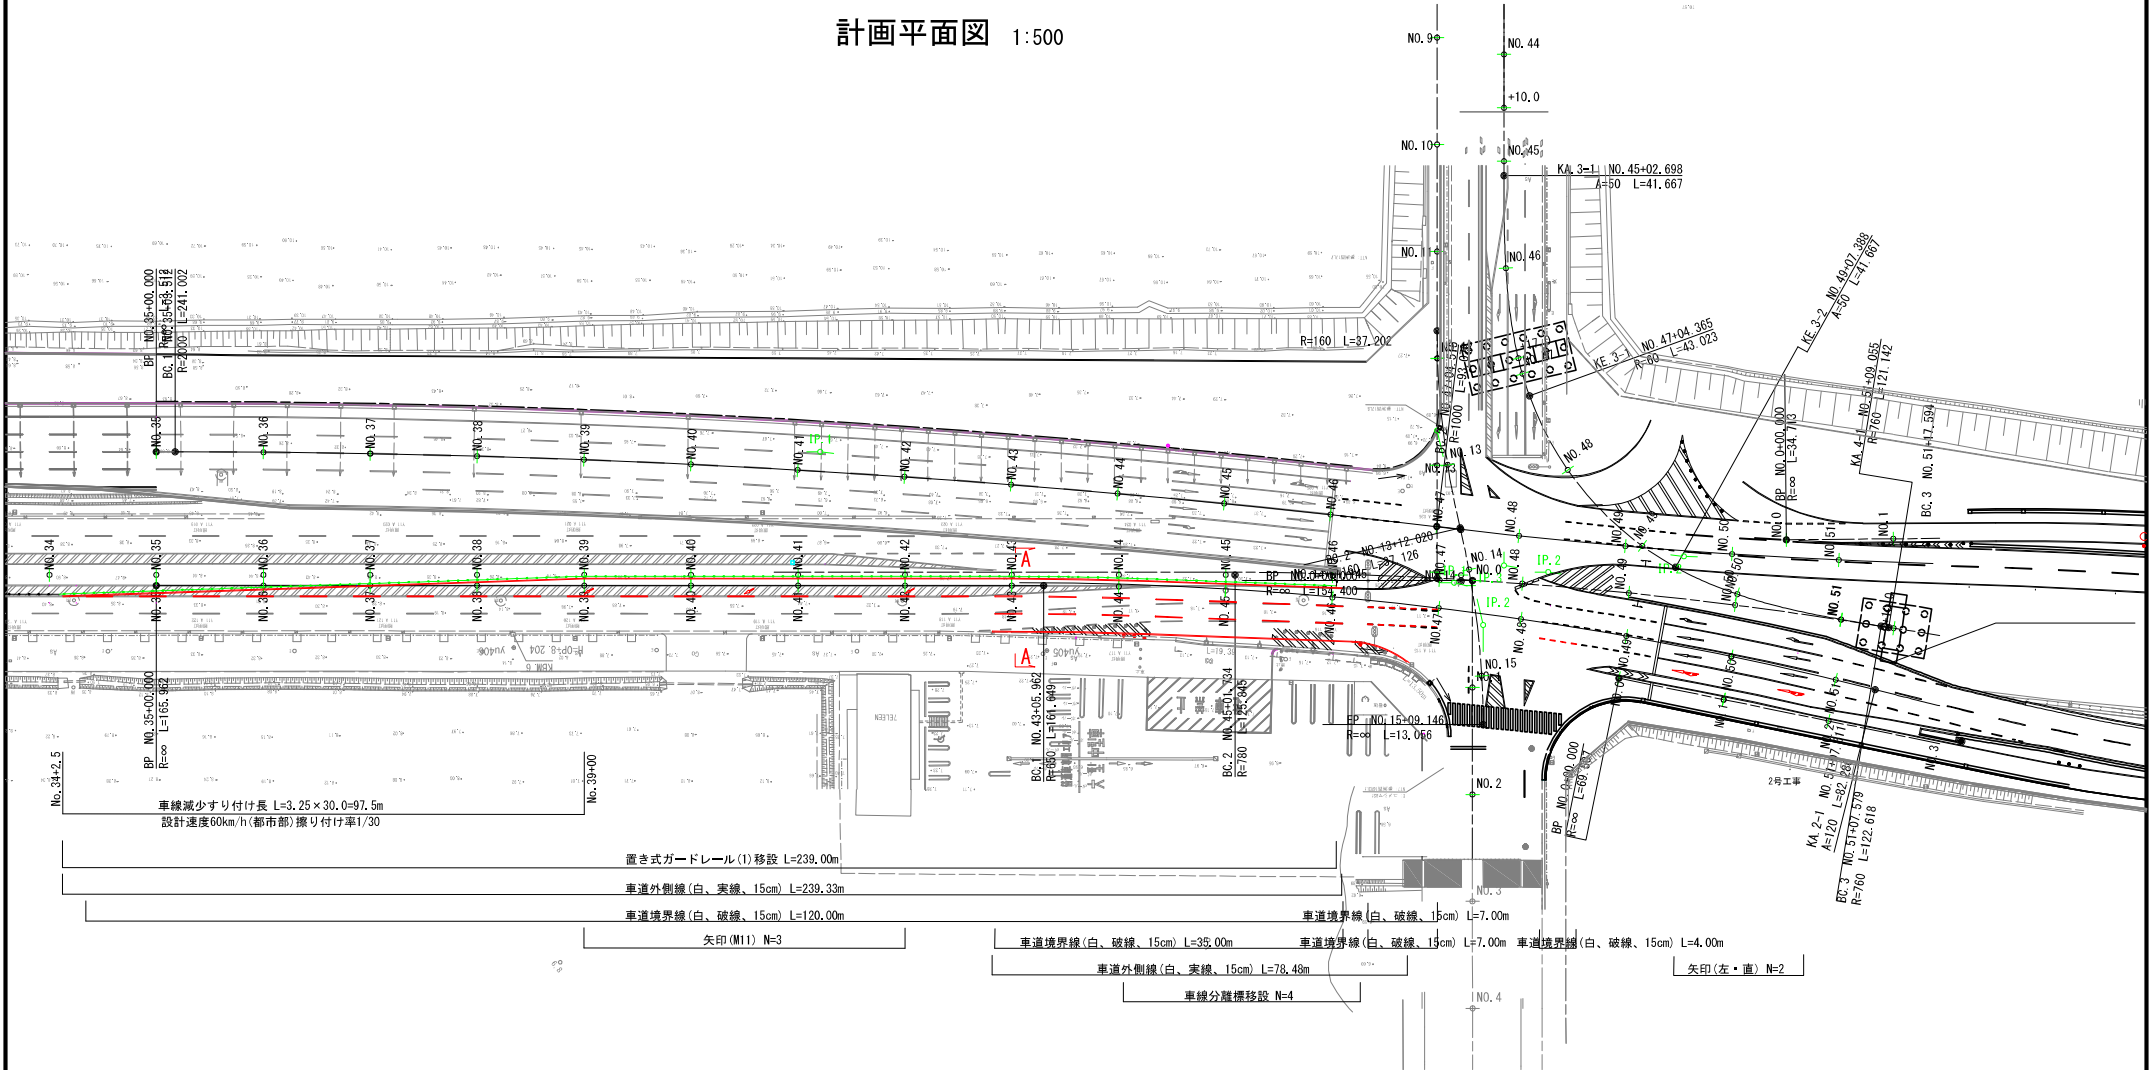

# 標準横断面図 1:100 断面A-A

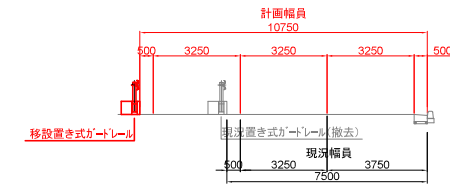

工事名	夢洲中央幹線外2路線道路改良工事		
路線名	夢洲中央幹線、夢洲コンテナターミナル線、夢洲コンテナ支線		
場所	自：此花区夢洲中1丁目 至：此花区夢洲東1丁目		
図名	計画平面図	図番	/
縮尺	1:500	係長	照査 設計
単位	m	尾山	松津 林
年月日	令和5年8月		
大阪市建設局 道路河川部 街路課			