


個人情報有り

交通処理図


整理番号	01-26-16-57-001 他
工事名称	北部水道センター管内配水テレメータ用設備設置撤去工事

位置図

此花区夢洲東1丁目

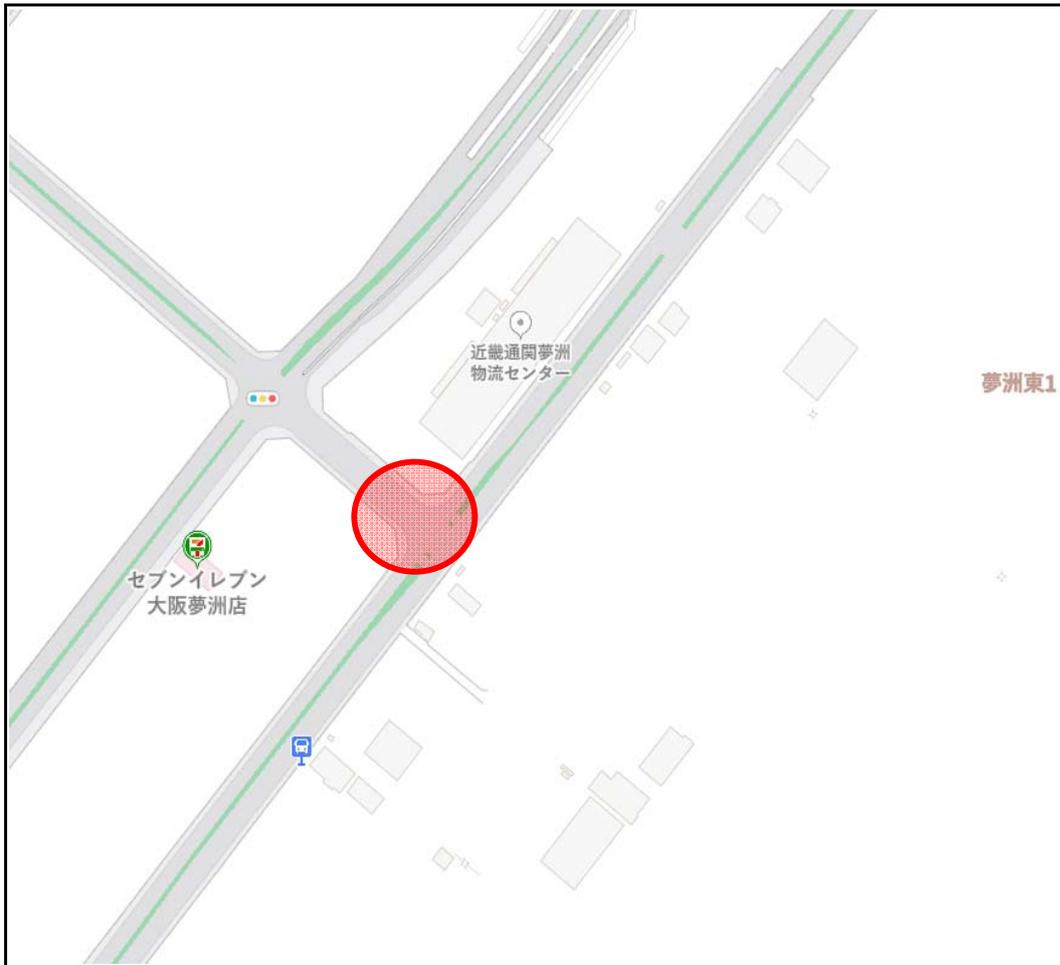

全体図 縮尺 1/300

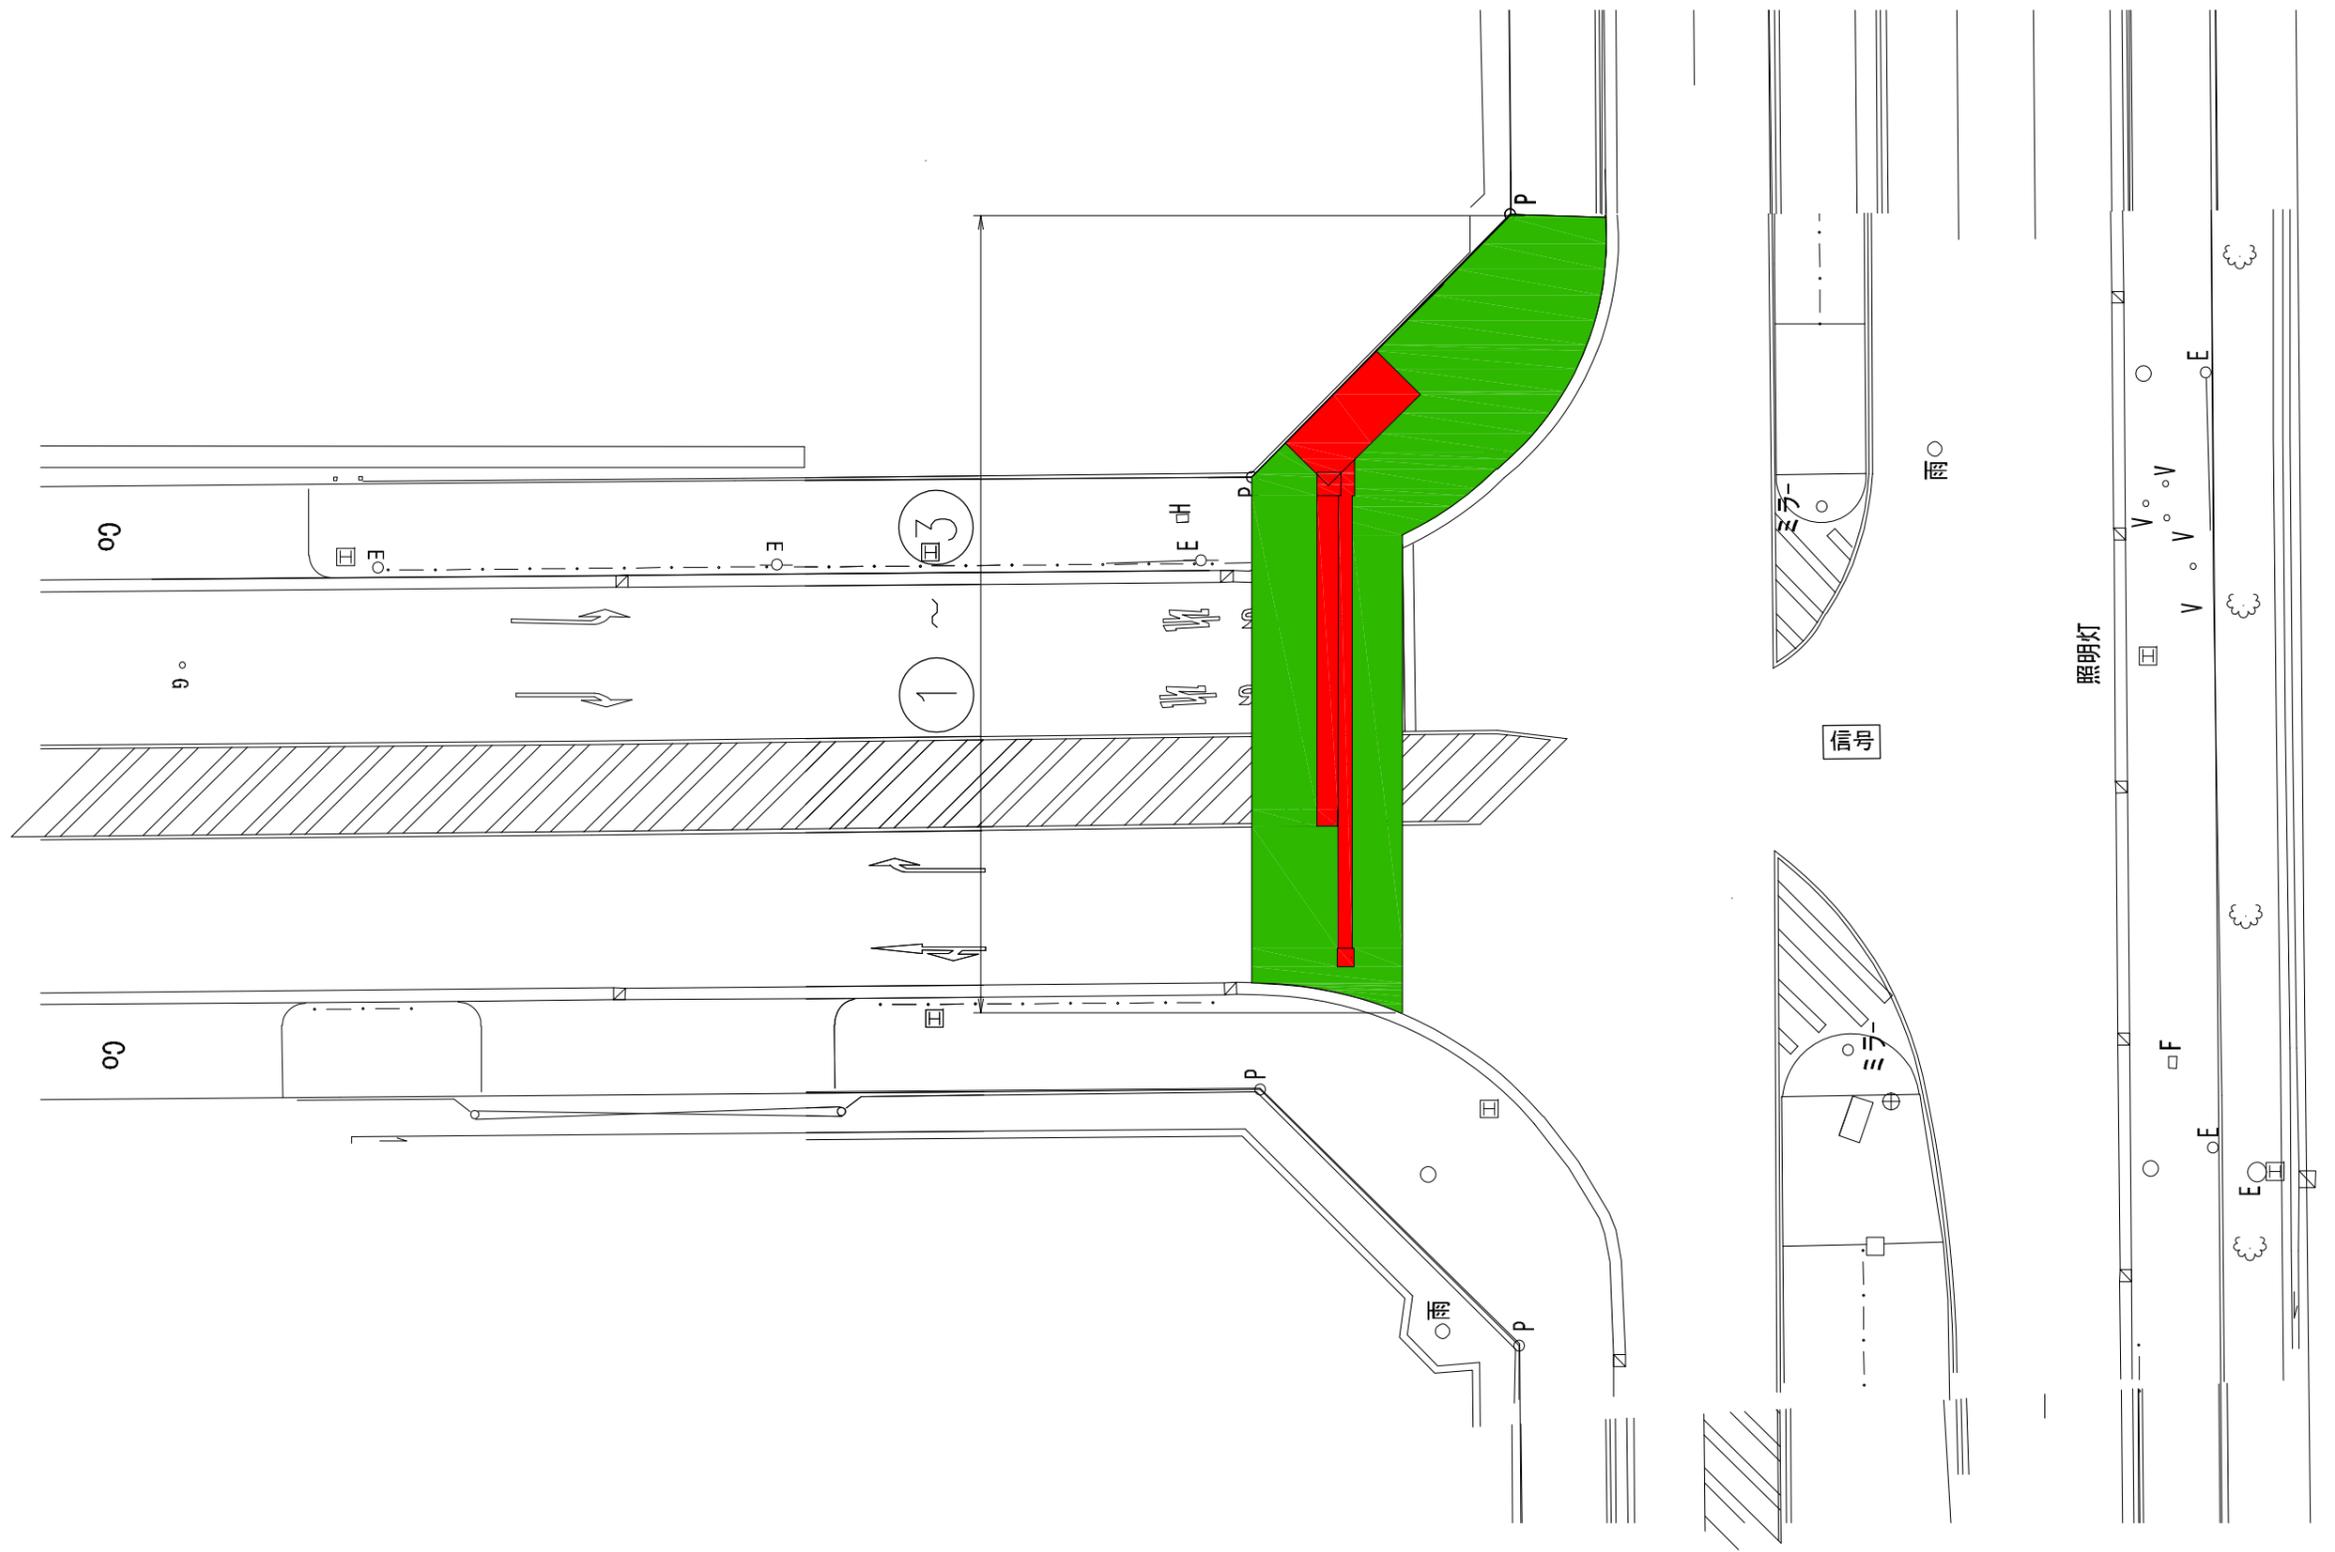

施 工 時 間 及 び 道 路 有 効 幅 員 等 一 覧 表

別 添

路線名：


図 番	施 工 内 容	施工時間	施工日数	現 況 道 路 幅 員 (東西道路)		工 事 中 道 路 有 効 幅 員 (東西道路)		施工延長 (東西道路)	現 況 道 路 幅 員 (南北道路)		工 事 中 道 路 有 効 幅 員 (南北道路)		施工延長 (南北道路)	備 考
				歩 道	車 道	歩 道	車 道		歩 道	車 道	歩 道	車 道		
①	布設工事 舗装工事	20:00-翌6:00		北側	東行	北側	東行	32.00 m	東側	北行	東側	北行		歩行者についてはガードマンの誘導により 通行確保します。
				m	7.00 m	4.50 m	3.00 m		- m	- m	- m	- m		
				南側	西行	南側	西行		西側	南行	西側	南行		
				- m	- m	- m	- m		4.00 m	- m	- m	- m		
②	布設工事 舗装工事	20:00-翌6:00		北側	東行	北側	東行	30.00 m	東側	北行	東側	北行		
				m	7.00 m	- m	3.50 m		- m	- m	- m	- m		
				南側	西行	南側	西行		西側	南行	西側	南行		
				- m	7.00 m	- m	3.50 m		- m	- m	- m	- m		
③	布設工事 舗装工事	20:00-翌6:00		北側	東行	北側	東行	30.00 m	東側	北行	東側	北行		
				m	- m	- m	- m		- m	- m	- m	- m		
				南側	西行	南側	西行		西側	南行	西側	南行		
				- m	7.00 m	- m	3.00 m		- m	- m	- m	- m		
				北側	東行	北側	東行		東側	北行	東側	北行		
				m	- m	- m	- m		- m	- m	- m	- m		
				南側	西行	南側	西行		西側	南行	西側	南行		
				- m	- m	- m	- m		- m	- m	- m	- m		
				北側	東行	北側	東行		東側	北行	東側	北行		
				m	m	m	m		m	- m	m	- m		
				南側	西行	南側	西行		西側	南行	西側	南行		
				m	m	m	m		m	- m	m	- m		
				北側	東行	北側	東行		東側	北行	東側	北行		
				m	m	m	m		m	m	m	m		
				南側	西行	南側	西行		西側	南行	西側	南行		
				m	m	m	m		m	m	m	m		
				北側	東行	北側	東行		東側	北行	東側	北行		
				m	m	m	m		m	m	m	m		
				南側	西行	南側	西行		西側	南行	西側	南行		
				m	m	m	m		m	m	m	m		

- 注：
1. 道路を占有する現場には、保安柵、カラーコーン等を設置して明確にこれを区画し、一般交通と安全を確保すること。
 2. 歩行者、自転車乗りの通行がある場合には、保安要員を配置して安全に誘導し事故防止に努めること。
 3. 工事用車両の出入等には、保安要員を配置して交通の円滑と事故防止に努めること。
 4. 中心線を変更する場合には、カラーコーンを十分に配列して明確にすること。尚、夜間は、夜行性のものを使用すること。
 5. 夜間工事現場には20ルクス以上となる照明設備を設け、保安柵には赤色点滅灯を配備すること。ただし、照明は進行する車両運転者の視界を眩惑させない方法をとること。

平面図 縮尺 1/300


①
布設
舗装

歩行者については、ガードマンの誘導により
通行確保します

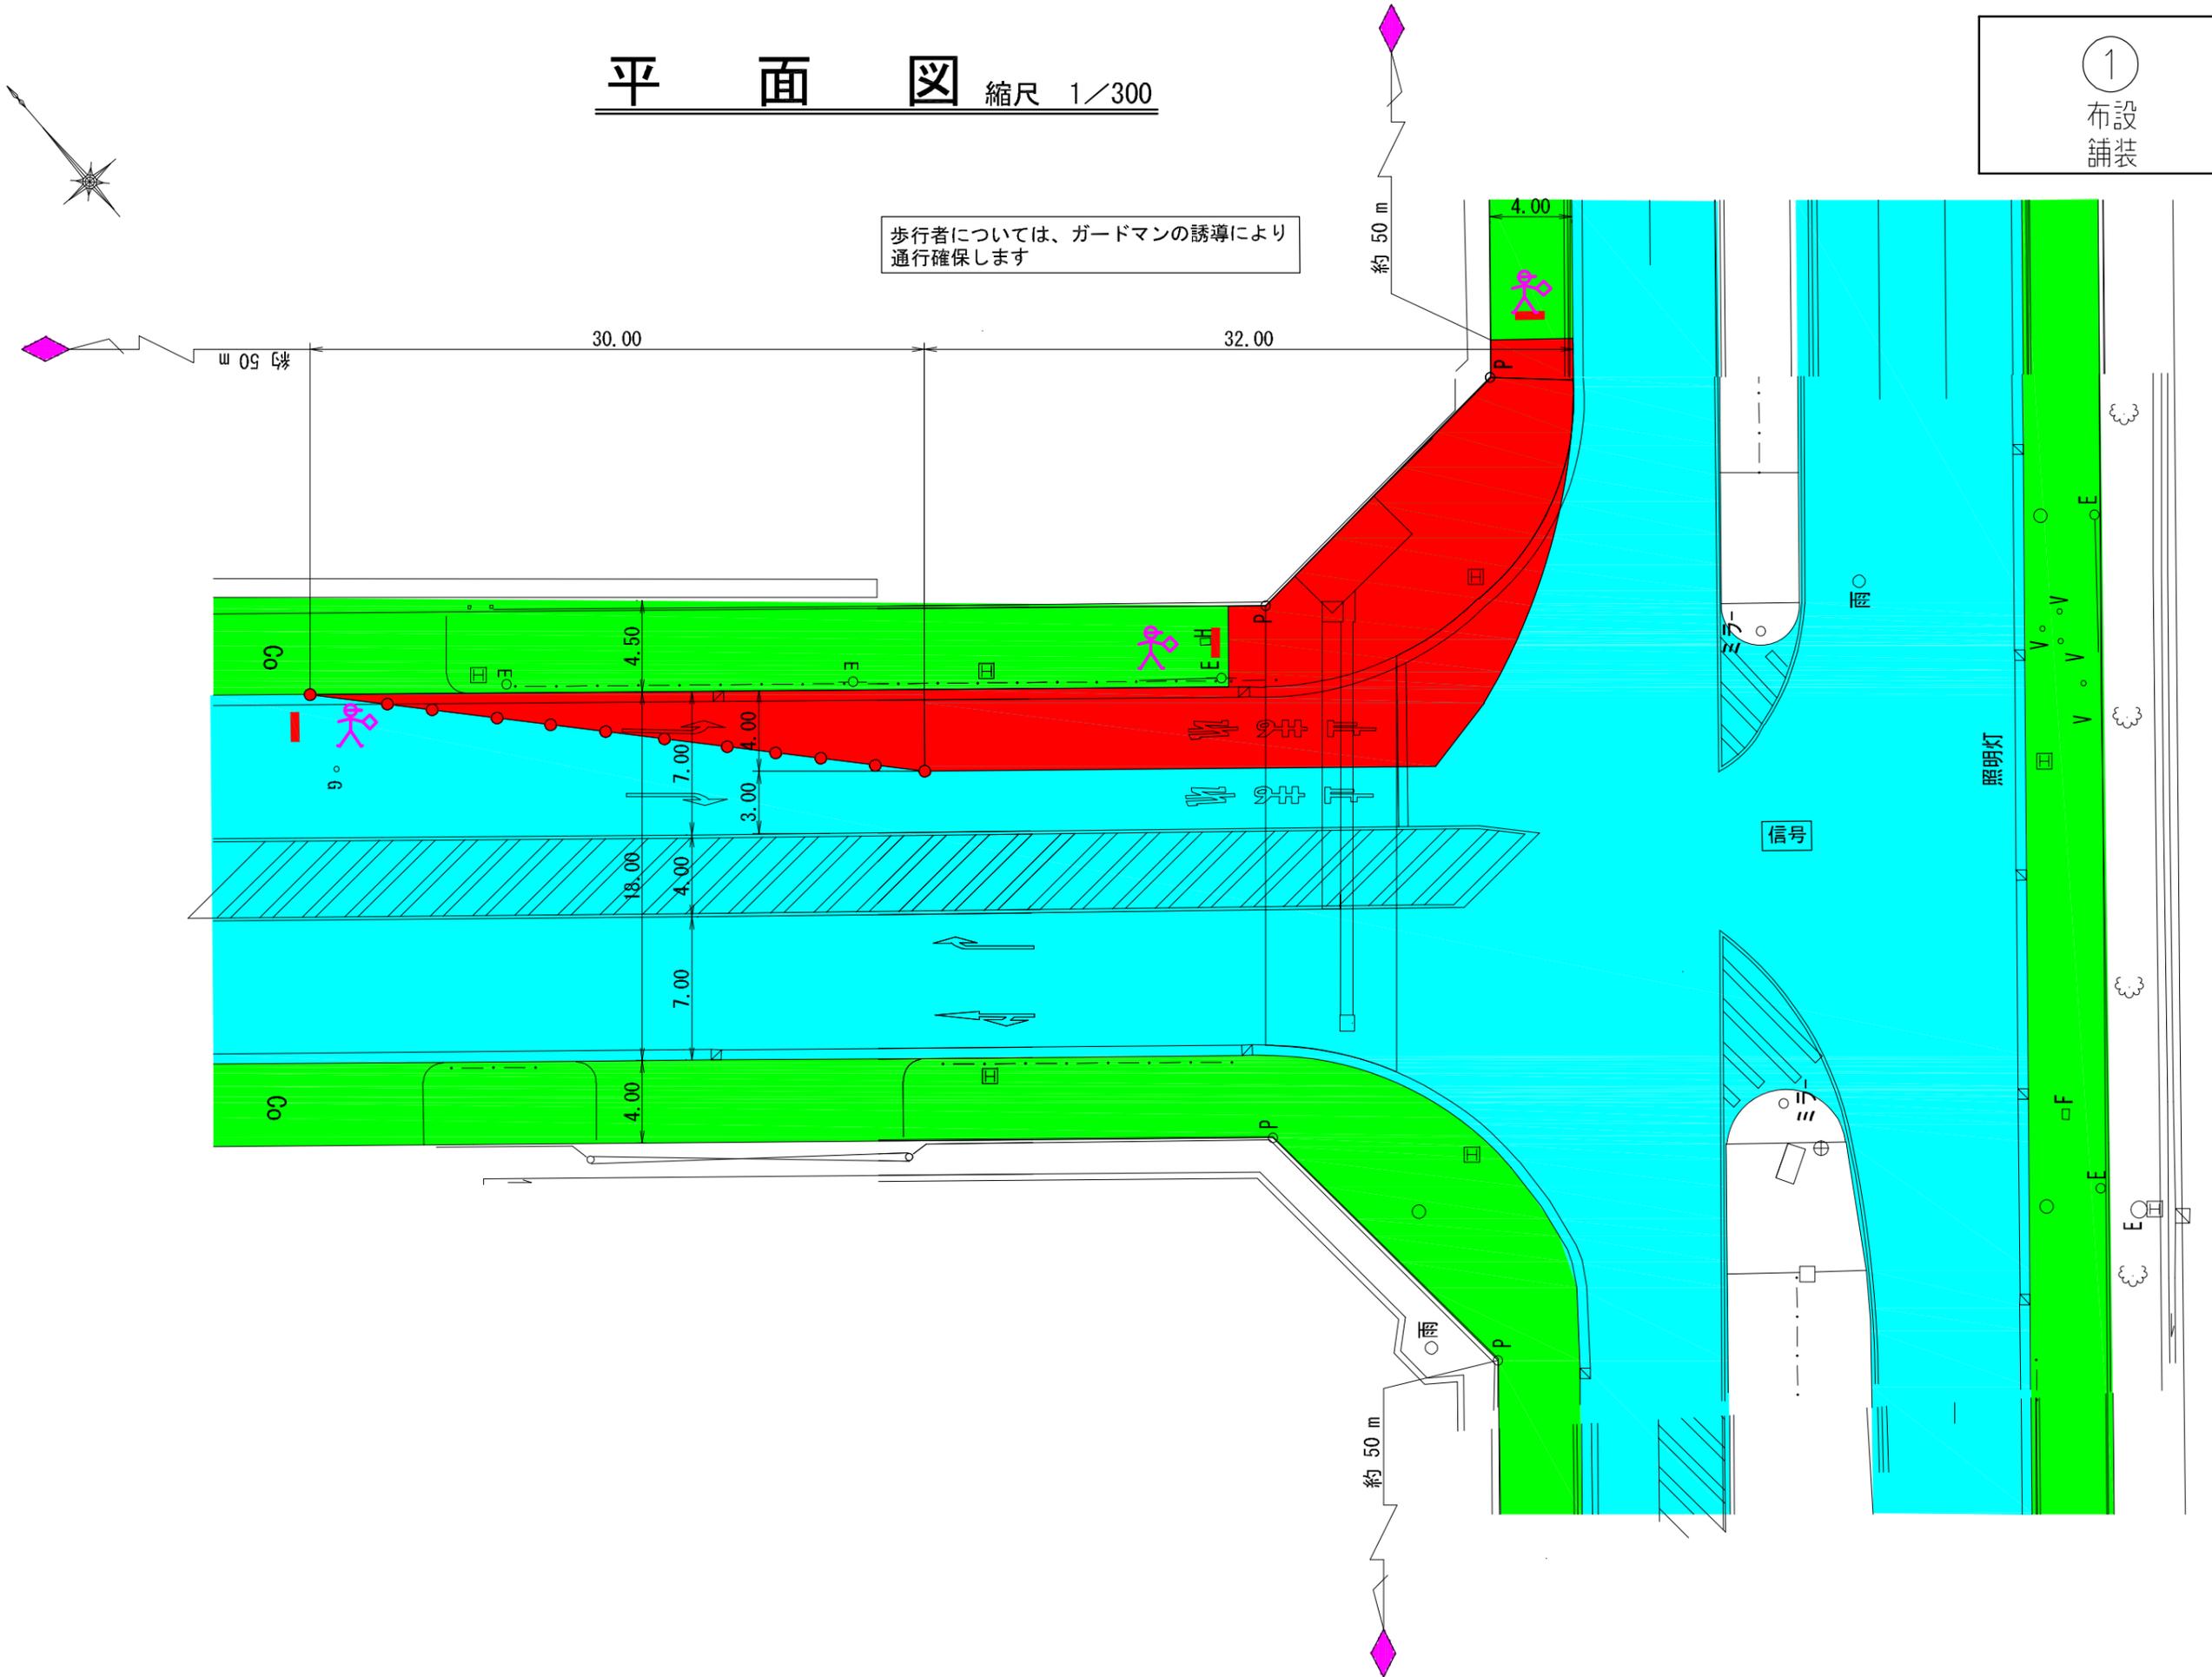

平面图 縮尺 1/300

②
布設
舗装

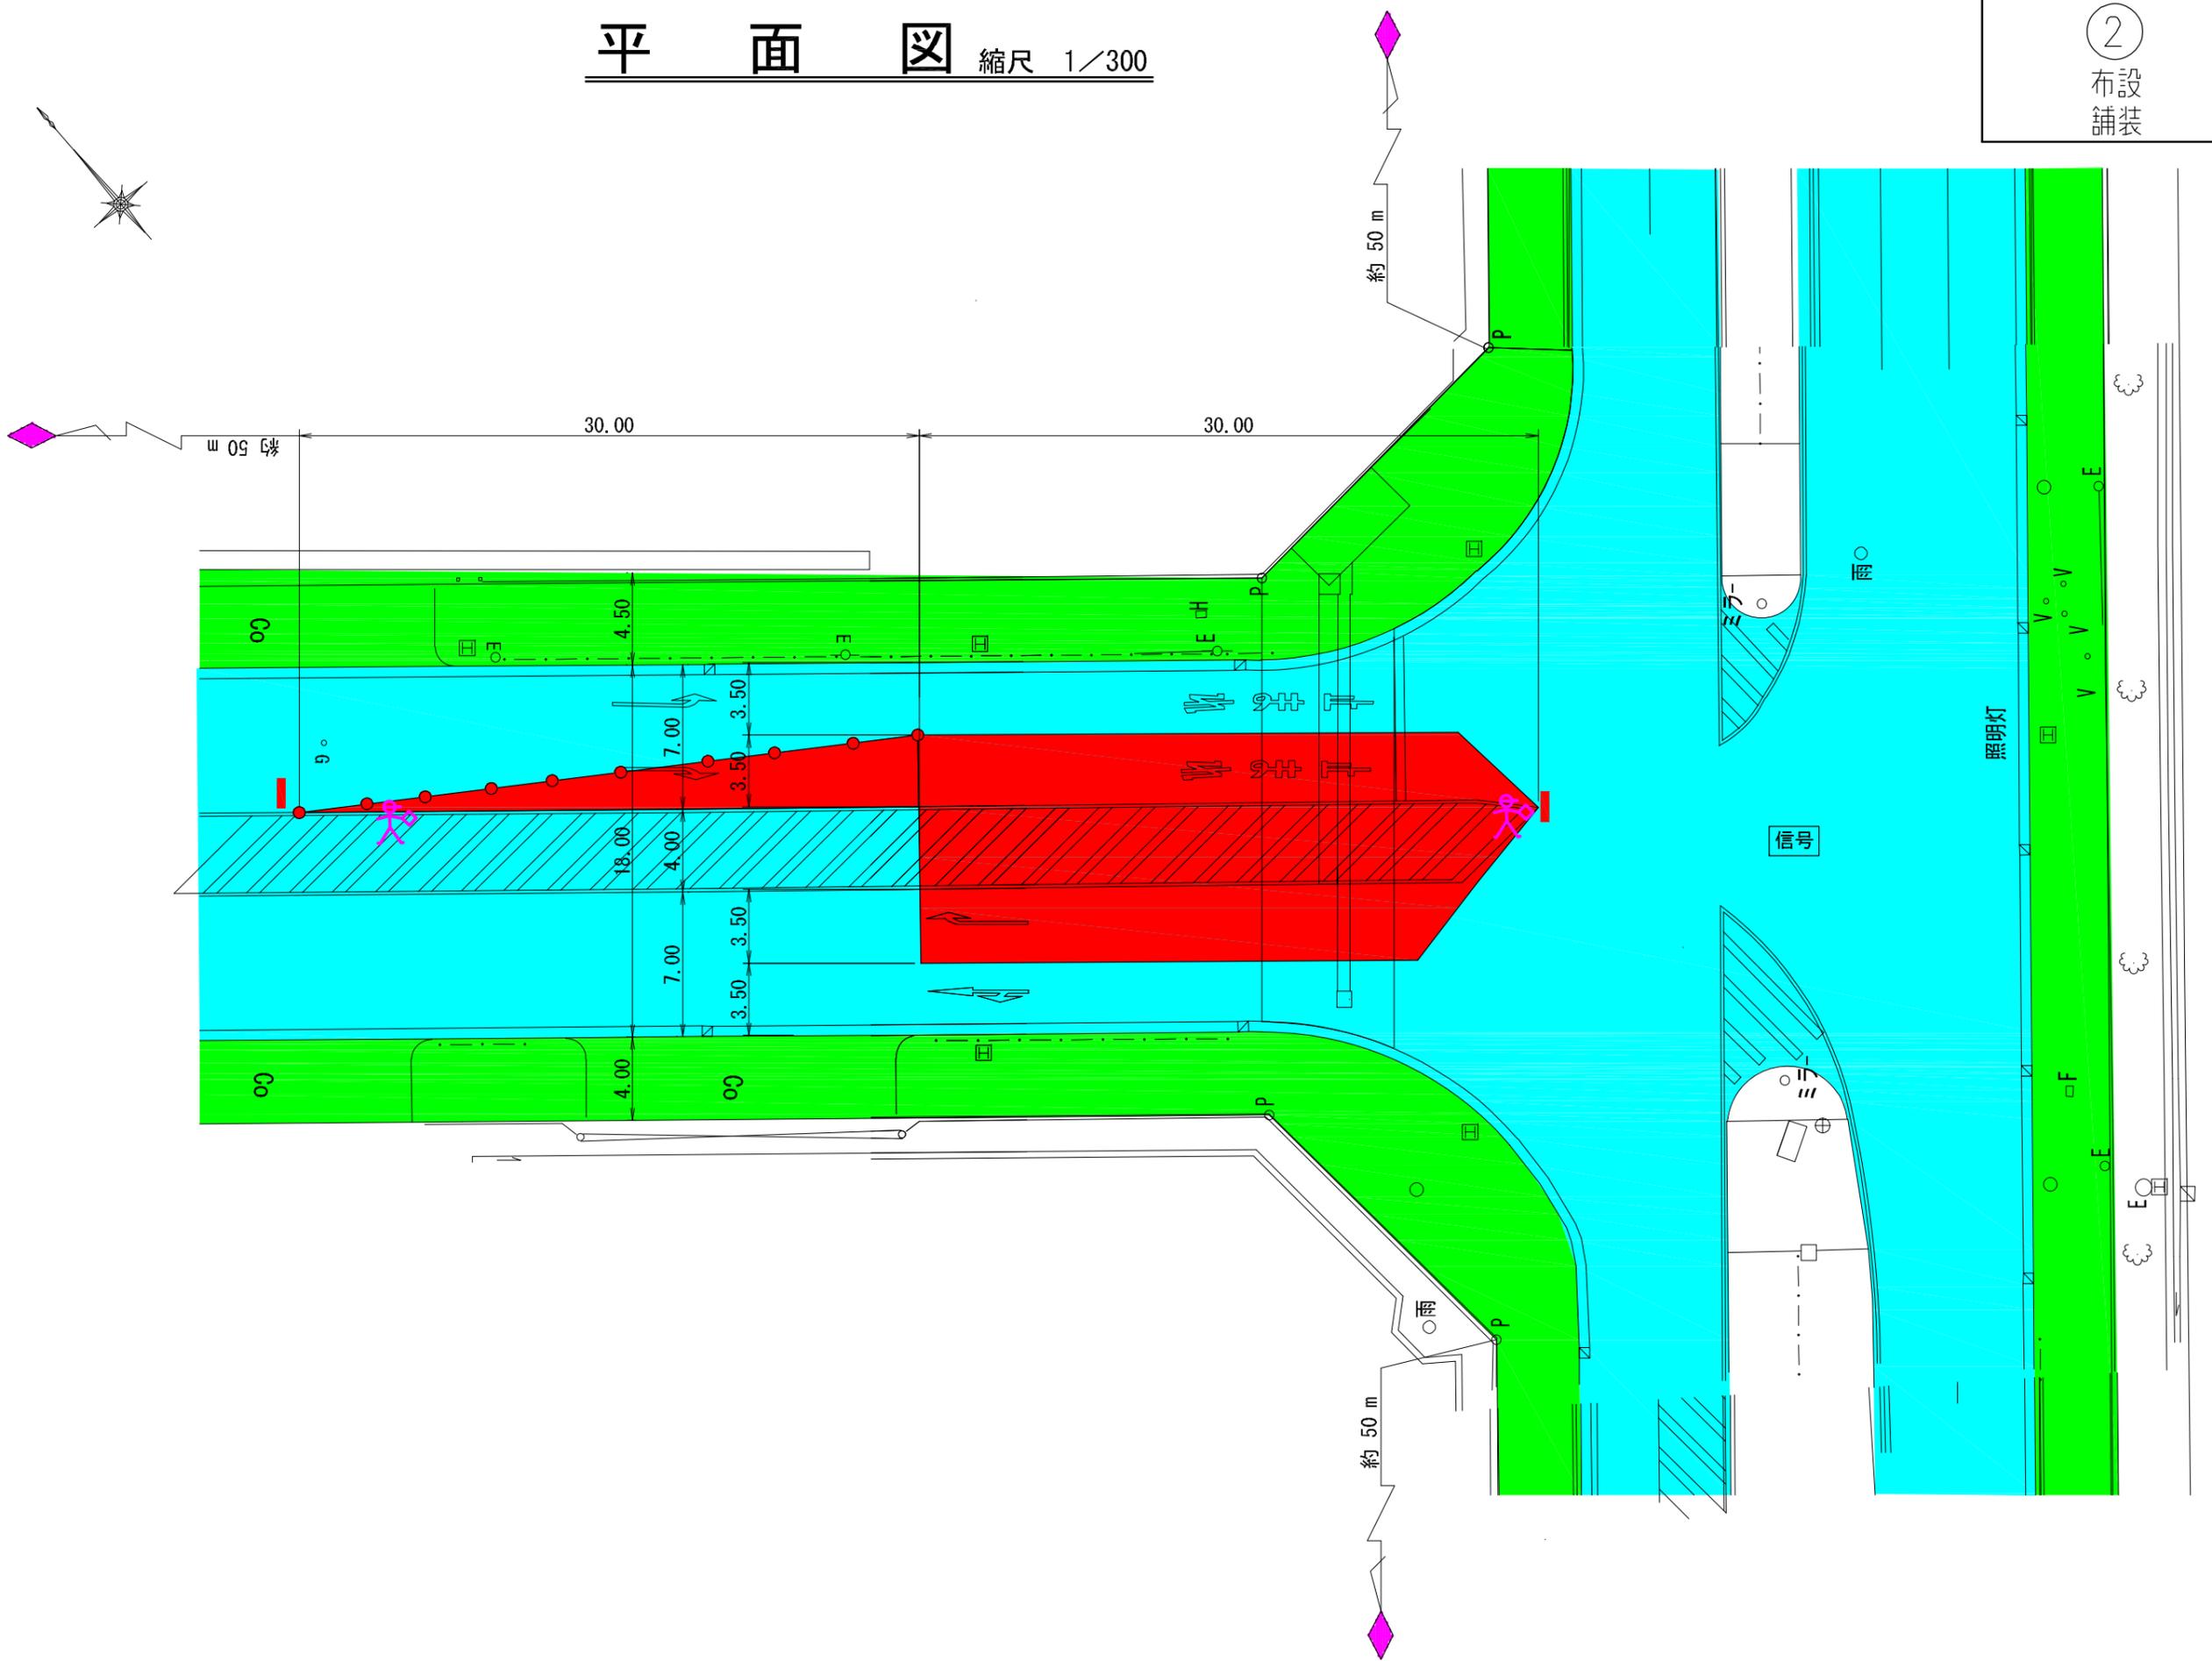

平面图 縮尺 1/300

3
布設
舗装

