


六甲アイランド地区南側臨港道路改修工事について（お知らせ）

平素は本市港湾事業にご理解いただき厚く御礼申し上げます。以下のとおり六甲アイランド南側臨港道路の改修工事を行います。工事期間中は、ご迷惑をお掛けしますが、皆様のご理解とご協力をよろしくお願い致します。

1. 工 事 名：六甲アイランド地区南側臨港道路改修工事
2. 工事場所：神戸市東灘区向洋町西 6 丁目～向洋町中 4 丁目
3. 工事概要
 - 安全を確保するため、RC5 前面道路を改修し、待機専用レーン（約 50 台）を整備。
 - 臨港道路と隣接する土地利用や道路交通量等を勘案し、西行き 1 車線を緑地帯として改修。
4. 工事期間：6 月中旬～12 月末（予定）
5. 担 当 施工業者：港建設株式会社 現場代理人 金沢 Tel078-961-1345
発注者：みなと総局神戸港管理事務所 担当 鈴木 Tel078-302-8693
6. 整備イメージ

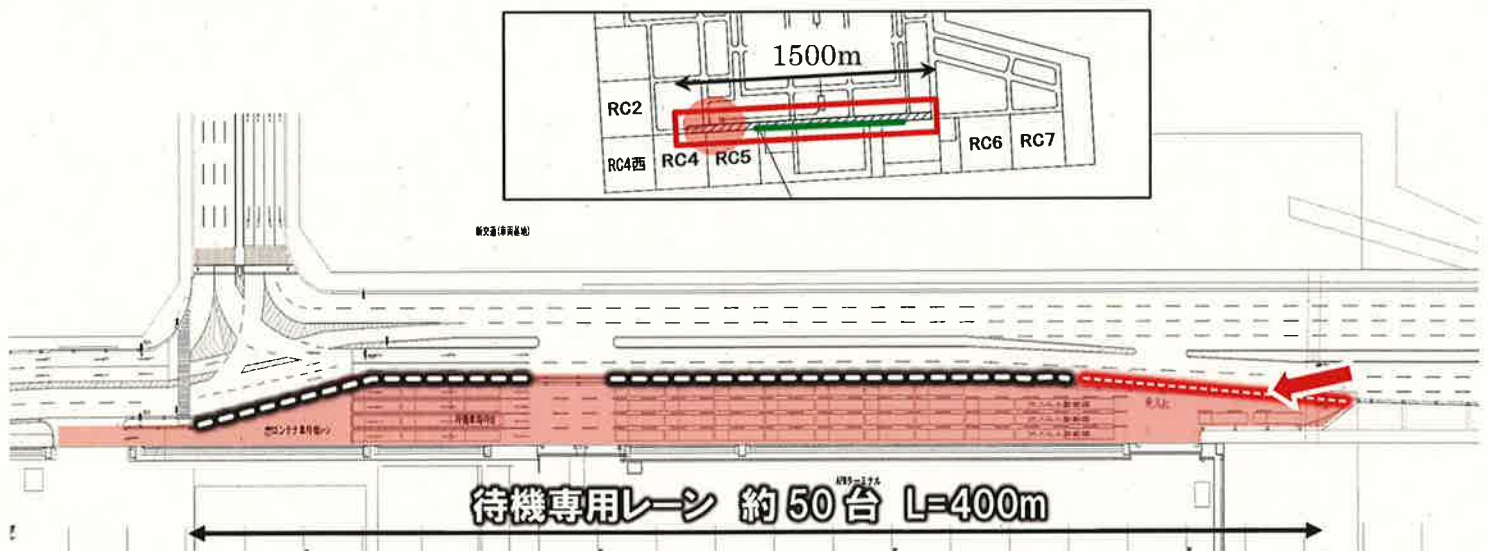

【待機レーン部 標準横断面図】



【緑地帯部 標準横断面図】

