

高潮対策嵩上げ工事のお知らせ

平素は、何かと神戸市政にご理解とご協力をいただきまして、厚くお礼申し上げます。
 この度、下記の場所におきまして、**擁壁設置、道路嵩上げなどの高潮対策工事**を実施いたします。
 工事中は、交通規制により、何かとご不便をおかけいたしますが、
 ご理解とご協力をよろしくお願いいたします。




記

1. 工事名 六甲アイランドRF-3周辺高潮対策工事
2. 工事場所 神戸市東灘区向洋町東3丁目
3. 工事期間 令和8年5月11日～令和9年3月31日 ※道路部は5月下旬より作業開始(原則として土、日、は休み)
4. 施工時間帯 8:00～17:00
9:00～17:00(道路部)
※作業の準備、後片付け等で時間が前後する場合がございます。
5. 発注者 神戸市 港湾局 海岸防災課
担当者 増田・竹田 TEL 078-595-6329
6. 施工業者 (株)島田組
担当者 木下 TEL 080-5317-3833(※工事に関するお問合せ)
TEL 078-881-1526
7. その他 期間中、工事場所への工事車両が往来いたします。
交通誘導員を配置し、歩行者及び通行車両の交通安全に配慮いたします。

8. 工事予定表

作業内容	令和8年												令和9年			備考	
	4月	5月	6月	7月	8月	9月	10月	11月	12月	1月	2月	3月					
準備工・測量	■																
伐採		■															
擁壁工			■	■	■	■	■	■	■	■	■	■	■	■	■	■	■
街渠工(道路)			■	■	■	■	■	■	■	■	■	■	■	■	■	■	■
擁壁工(陸間部)																	
舗装工(道路)																	

9. 現場位置図

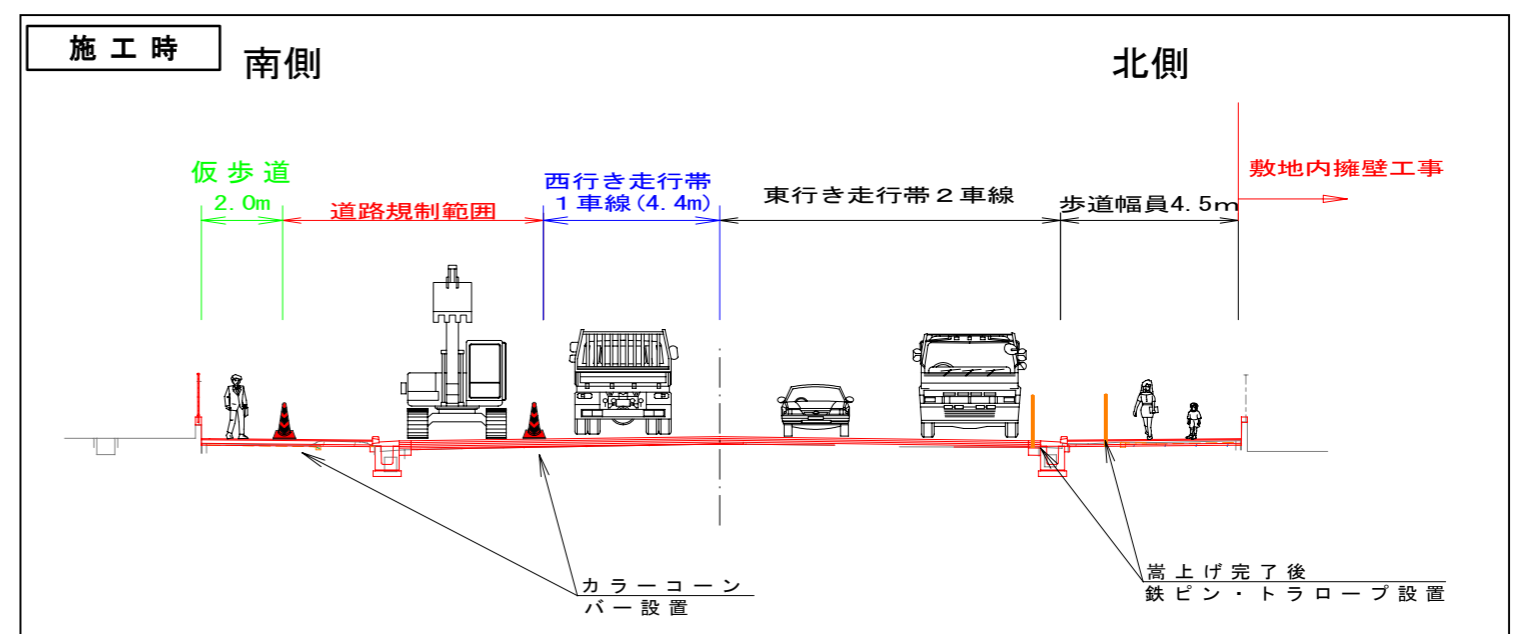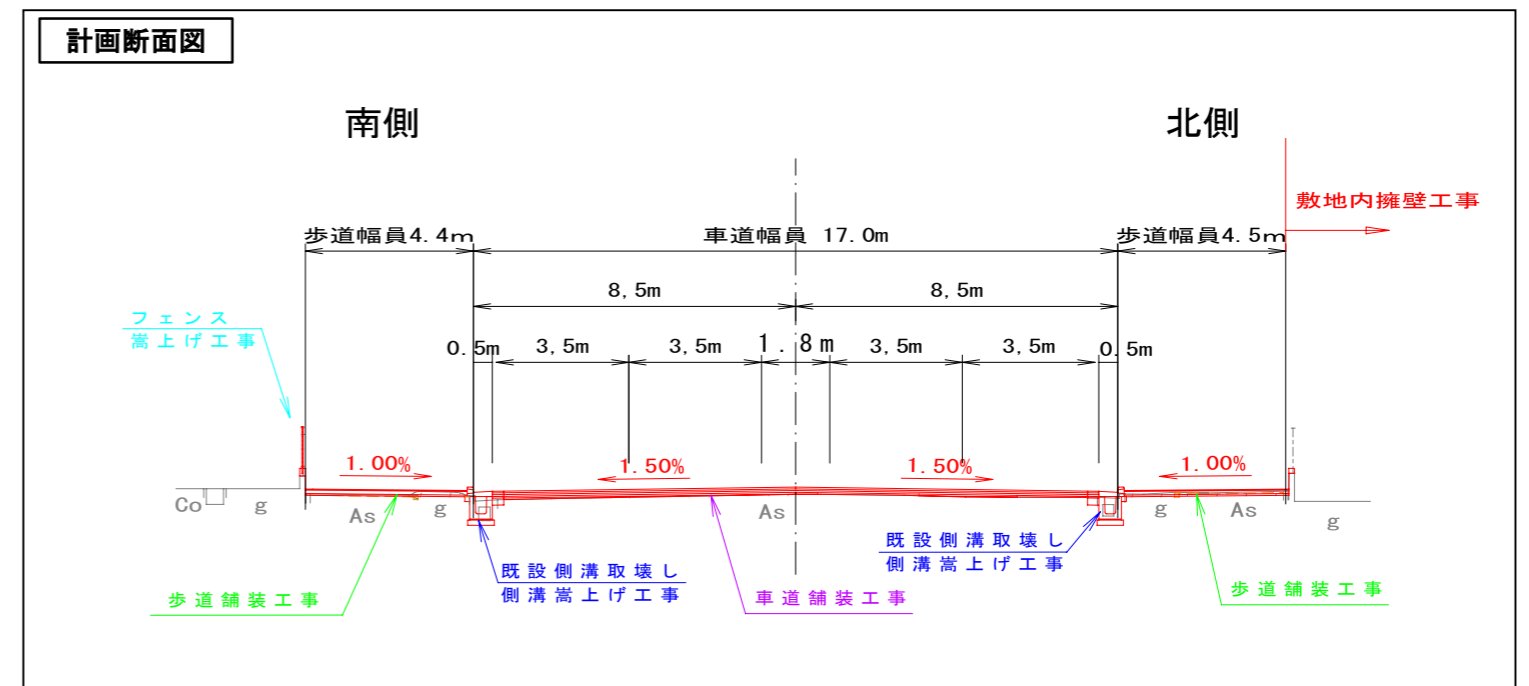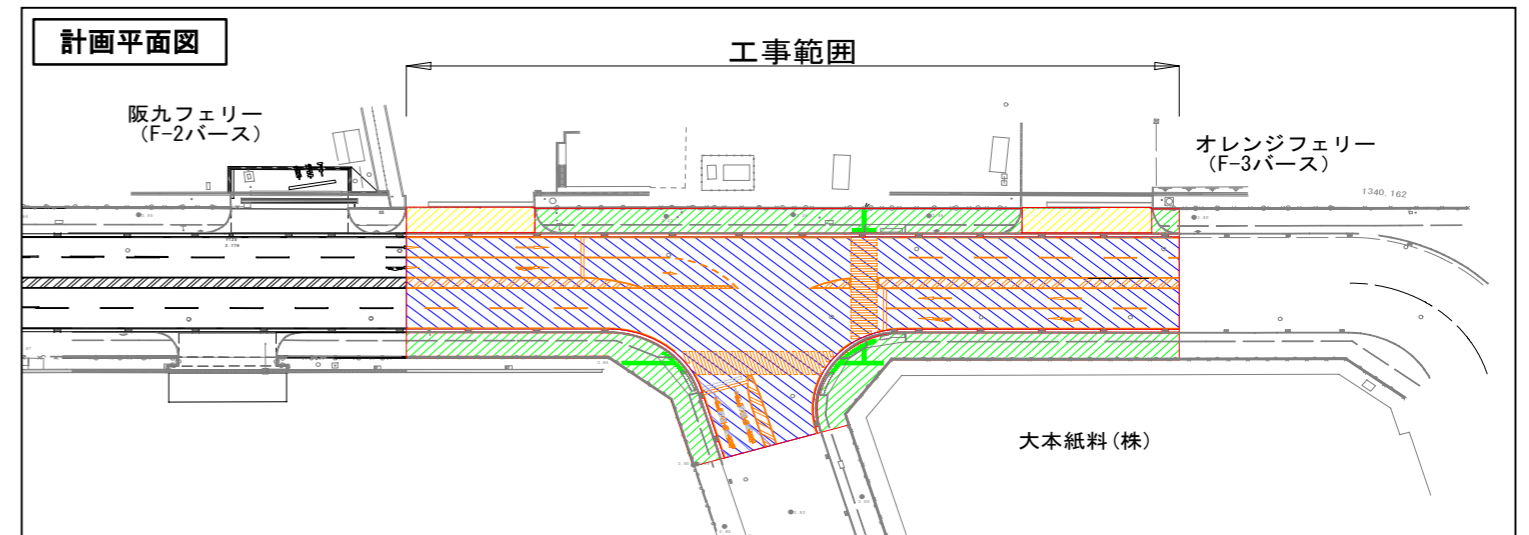

※上記施工時の断面図は6月～9月初期の街渠工(道路)南側の施工断面となり、
 11月～2月初期は断面図を反転した形で北側を施工します。