

電気工事（地中線工事）のお知らせ

当工事において停電はありません

ご協力をよろしくお願い致します

この度、関西電力送配電株式会社では下記記載の道路上におきまして電気設備の地中埋設工事を行う事になりました。工事につきましては、騒音・振動等が生じる事がございますが皆様方へのご迷惑を最小限にとどめるよう留意し安全第一をモットーに施工いたします。工事中にお気づきの点がございましたら、現場監督者（腕章をつけております）にお申し付け下さるか、下記「問い合わせ先」までご連絡下さるようお願い致します。

記

工事件名： 夢洲島内管路新設工事（11工区）

工事期間： 令和4年3月 8日（火） ～ 令和6年 8月31日（土）

（雨天等で工事期間延長の場合は別途連絡致します。）

通行止め（夜間）：2024年4月12日（金）20時～翌5時

※上記期間にて通行止めを予定しておりますが、他工事の影響により期間変更の可能性がございます。その際は事前に連絡致します。
→詳細図は別紙の通りです。

工事場所： 大阪市此花区夢洲東1丁目～夢洲中1丁目

工事時間： 夜間作業（車道・歩道通行止め） 20:00 ～ 翌 5:00迄

※ご通行の折にはガードマンの誘導にご協力をいただけますようお願いいたします。
※車道部において、昼間は交通規制を解除しますので通常どおり通行可能です。


工事に関する問い合わせ



施工業者 株きんでん 電力支社

お問い合わせ先 電話 090-6067-9845

現場担当者 現場監督者（正） 松田 英二（まつだ えいじ）
現場監督者（副） 太田 翔之（おおた しょうの）

施主 関西電力送配電株式会社 大阪支社 大阪北電力本部 野江電力所 地中送電
電話 06-7506-0161

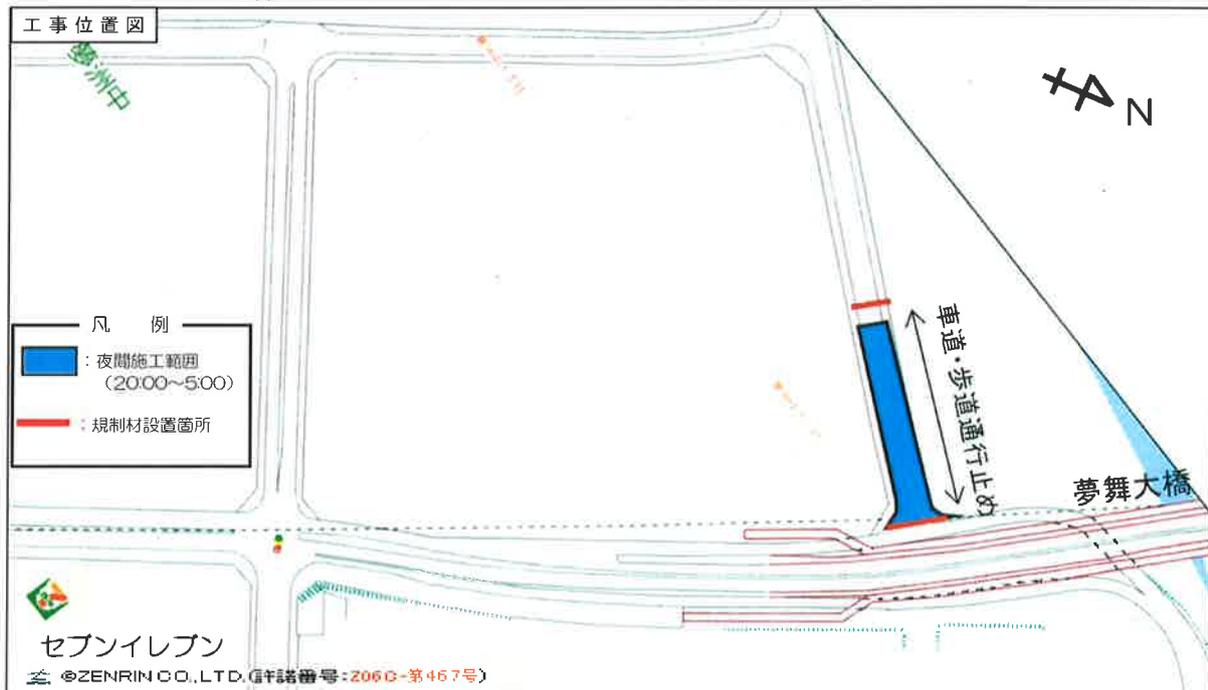

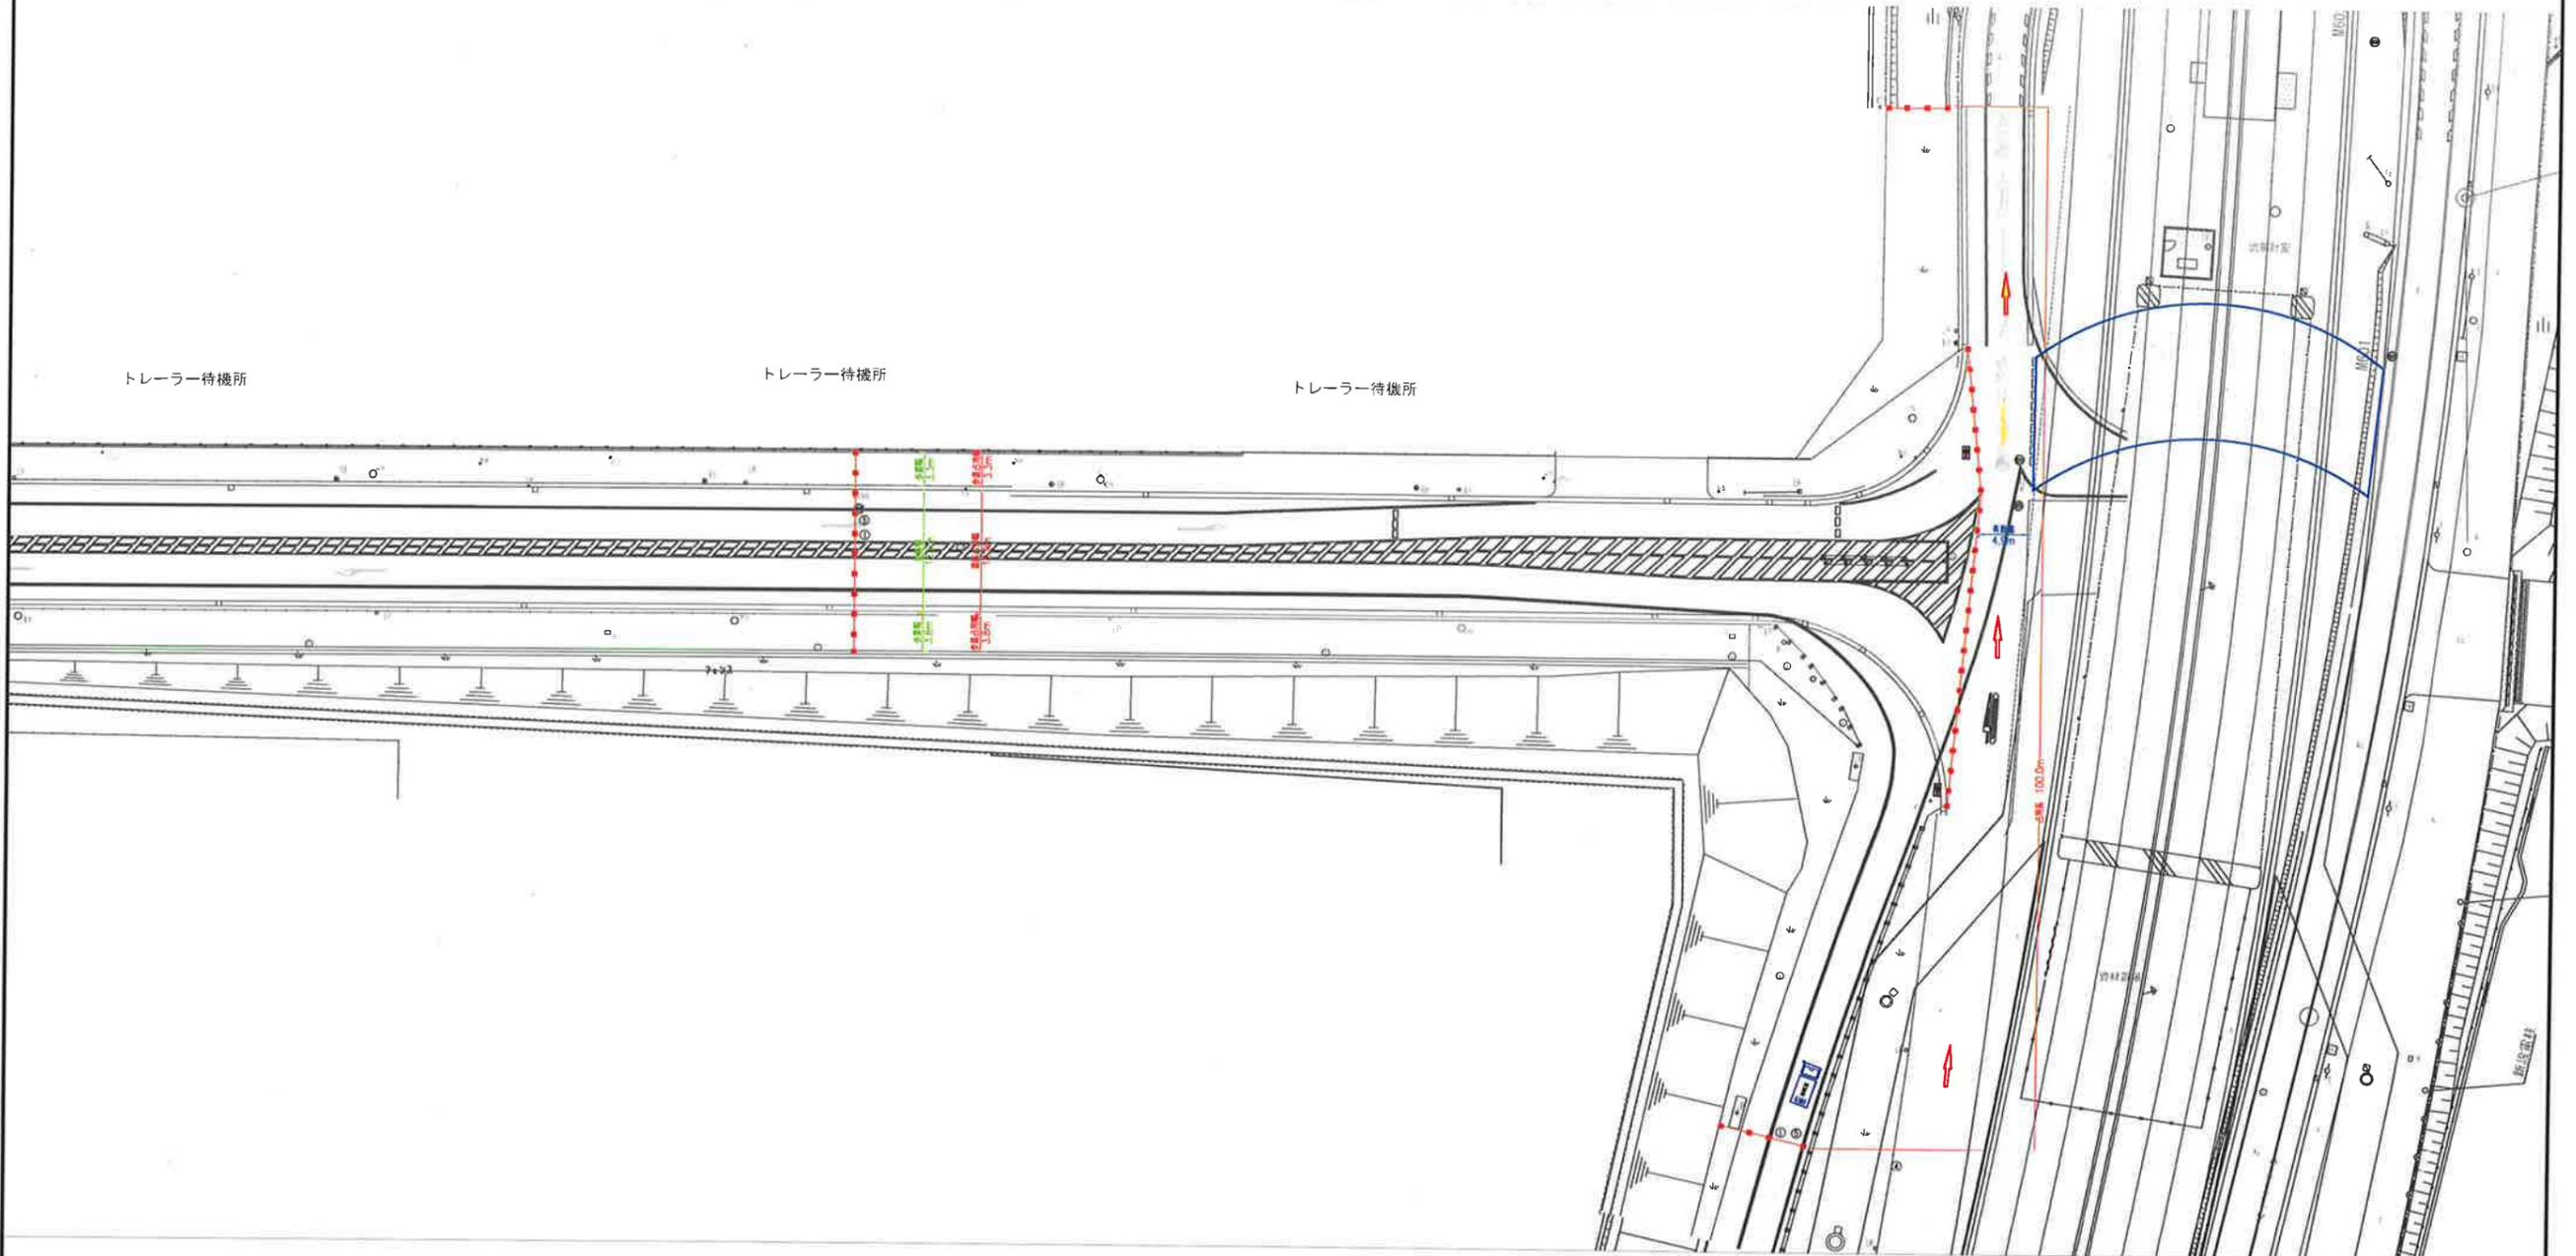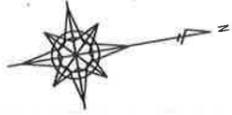

※道路占用長・占用幅については記載の数値を最大とし作業に応じ縮小します。




交通対策図-5		図番号	
夢洲島内管路新設工事(11工区)			
作成年月日	2023年10月日	尺度	1/450
承認	設計	作図	
株式会社 きんでん 電力支社			

交通対策図(全体図) S=1/2000

洞道築造工

時間帯：20時～翌5時
 ※上記期間が変更になる時は
 事前に連絡いたします。

- 工事施工範囲
(夜間通行止め)
- 24時間占用範囲
- シャーシプールへのルート

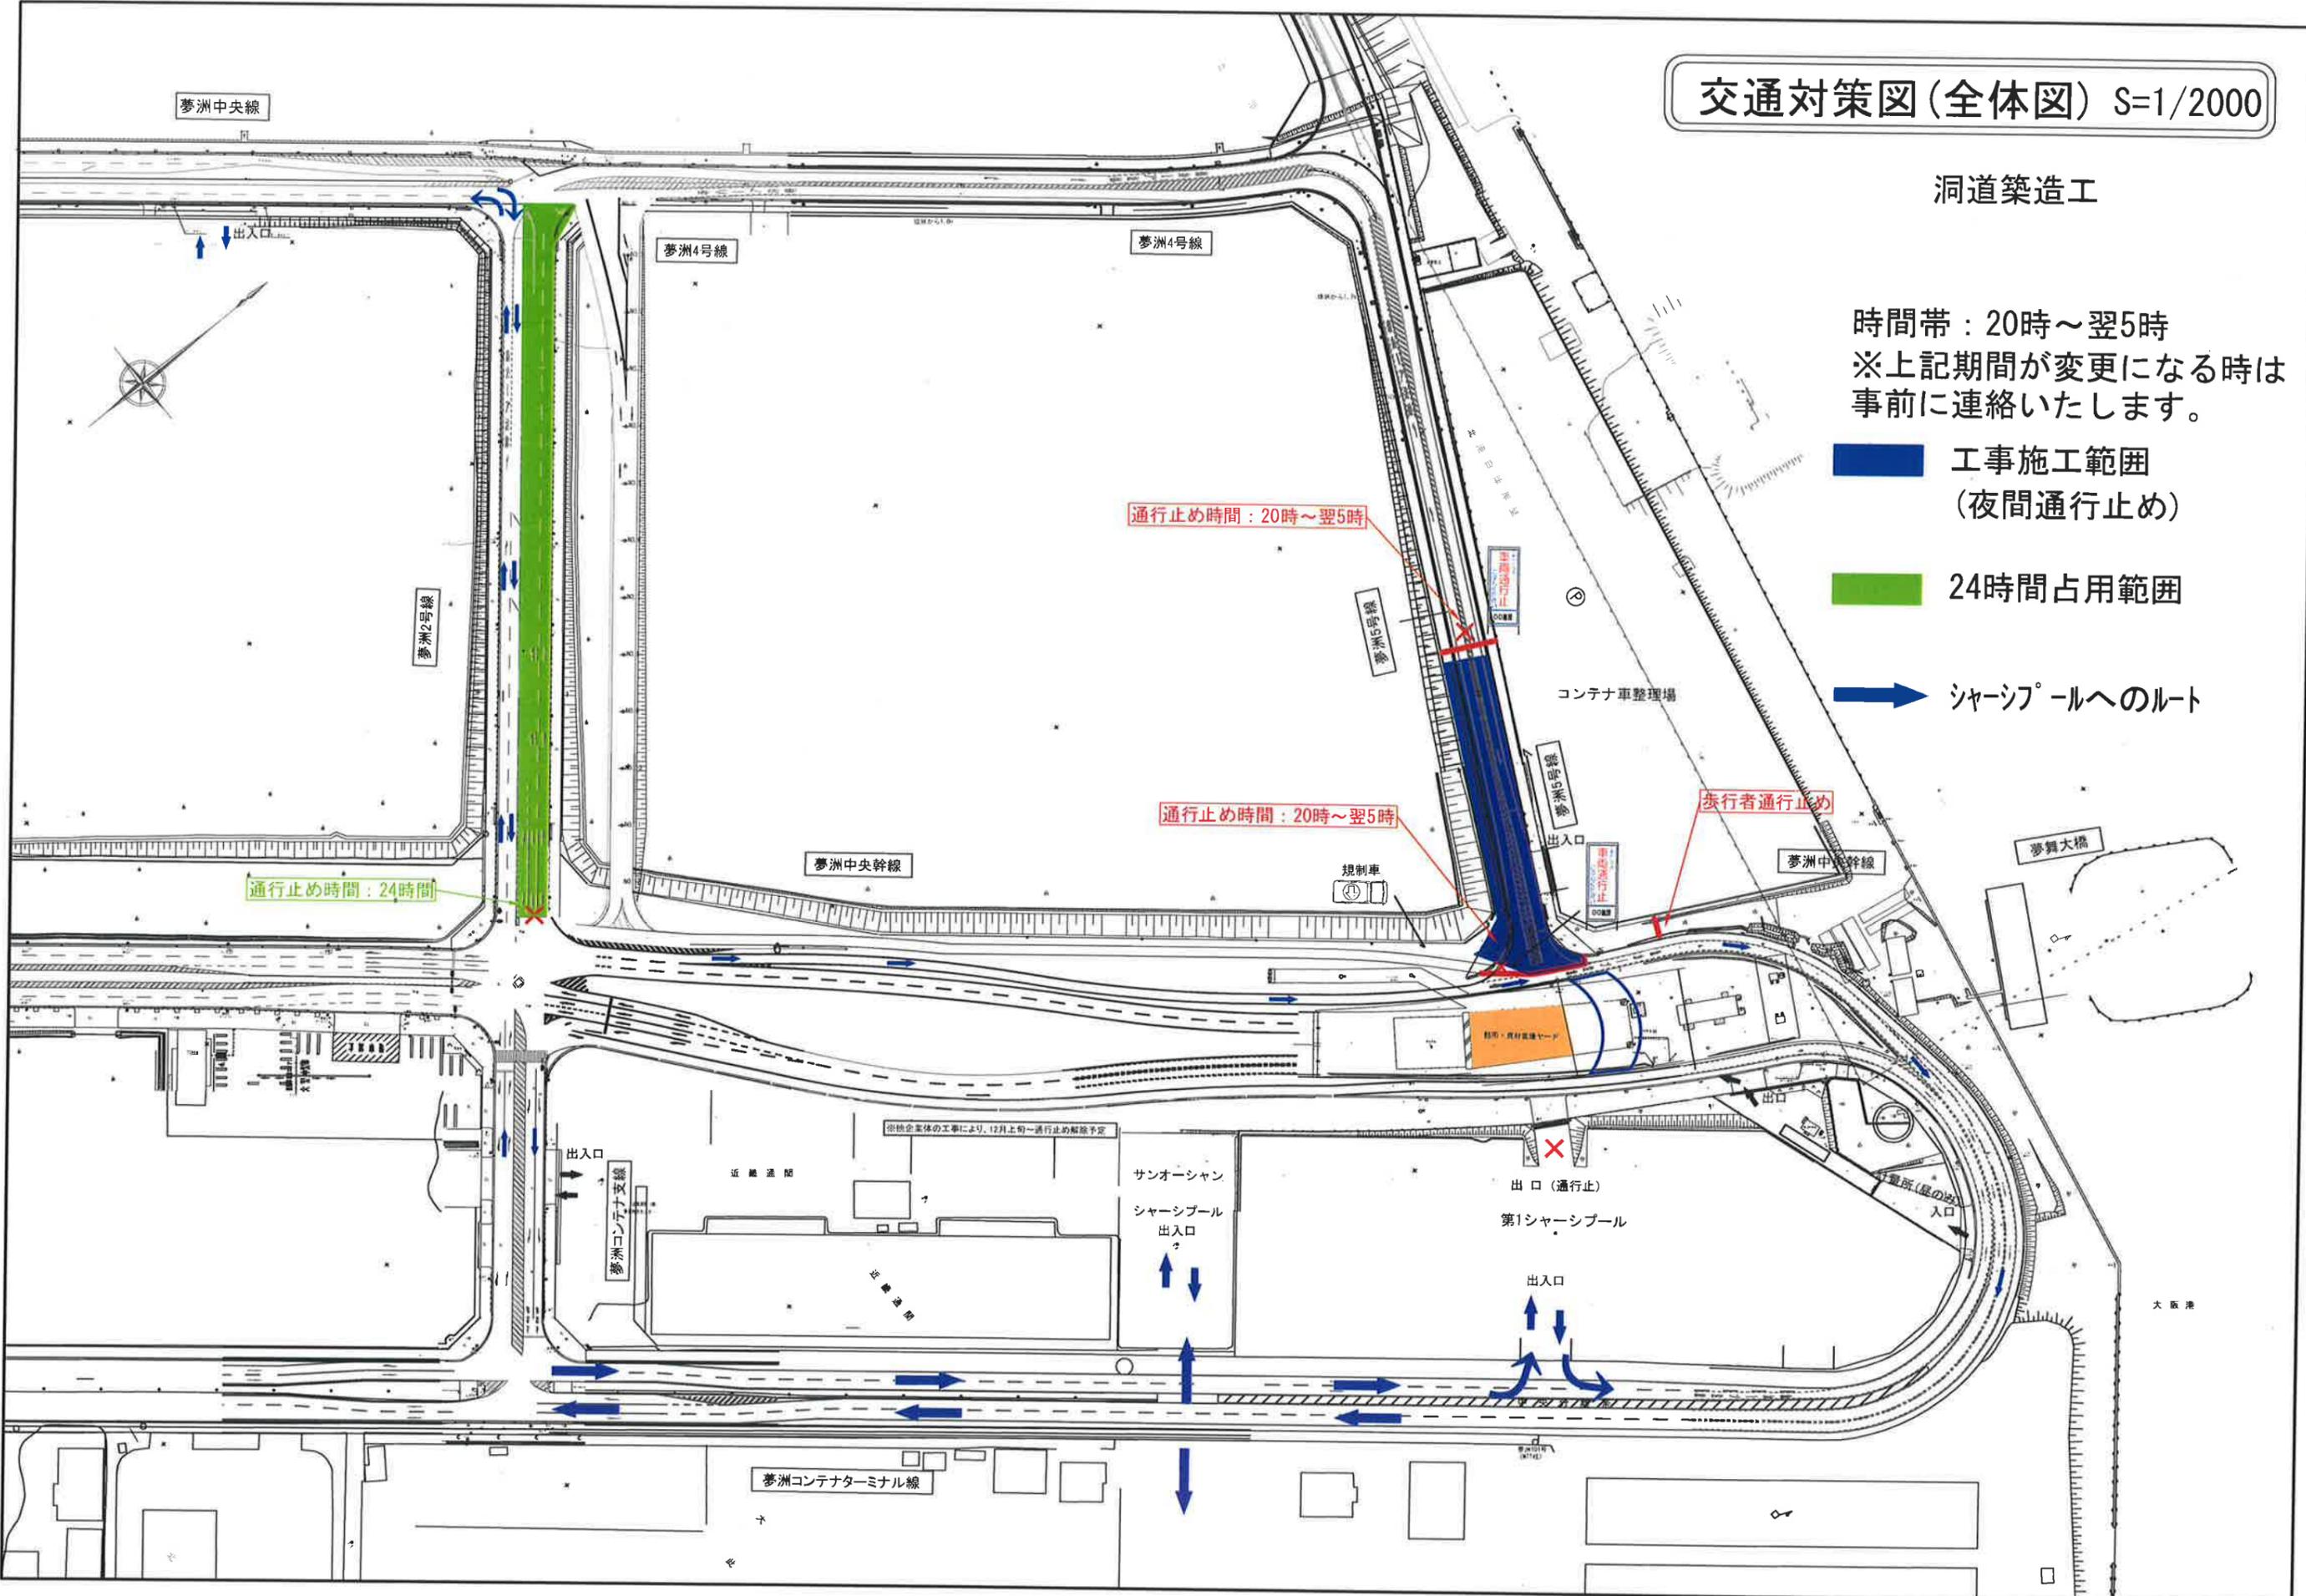

通行止め時間：24時間

通行止め時間：20時～翌5時

通行止め時間：20時～翌5時

歩行者通行止め

出口(通行止)
第1シャーシプール

※株式会社等の工事により、12月上旬～通行止め解除予定