

電気工事のお知らせ（地中線工事）

当工事において停電は、ありません

なにとぞ よろしく
お願いいたします



平素は、弊社電気事業に対しご協力を賜り厚く御礼申し上げます。

この度、関西電力送配電株式会社におきましては、右図の箇所
地中配管の新設工事に伴う準備工事として測量調査、試験掘、土質調査を
実施させていただくことになりました。

※車道部の本体工事は7月中旬開始で予定しています。施工日が決定しましたら
別途、ご連絡させていただきます。

工事に当たりましては、騒音・振動等最小限にとどめるよう努力しますので、
何卒皆様の深い御理解、御協力を賜りますように、宜しくお願いします。

工事中お気づきの点がございましたら現場責任者(腕章を付けております)
にお申し付け下さるか、右記「工事に関するお問い合わせ先」まで御連絡
いただけますよう、よろしくお願いいたします。

記

工事名 夢洲島内管路新設工事(4工区)

工事期間 令和 4年 4月 11日 ~ 令和 4年 4月 28日
(4/11~4/15 昼間作業 4/18~4/28 夜間作業)

工事場所 大阪市此花区夢洲中1丁目~東1丁目


工事時間帯 昼間作業 9:00~17:00(測量調査)
夜間作業 21:00~6:00(試験掘、土質調査)

※昼間作業は、測量調査工事のため、道路の規制はありませんが、万一、通行の妨げに
なった場合は、速やかに移動します。

※試験掘、土質調査の施工時は車道部を車線減少して規制しますが、車両の通行は可能です。

※車道部の規制は夜間施工時間帯のみとし、当日の夜間施工完了後、即時路面復旧するため

昼間の通行に支障はありません。

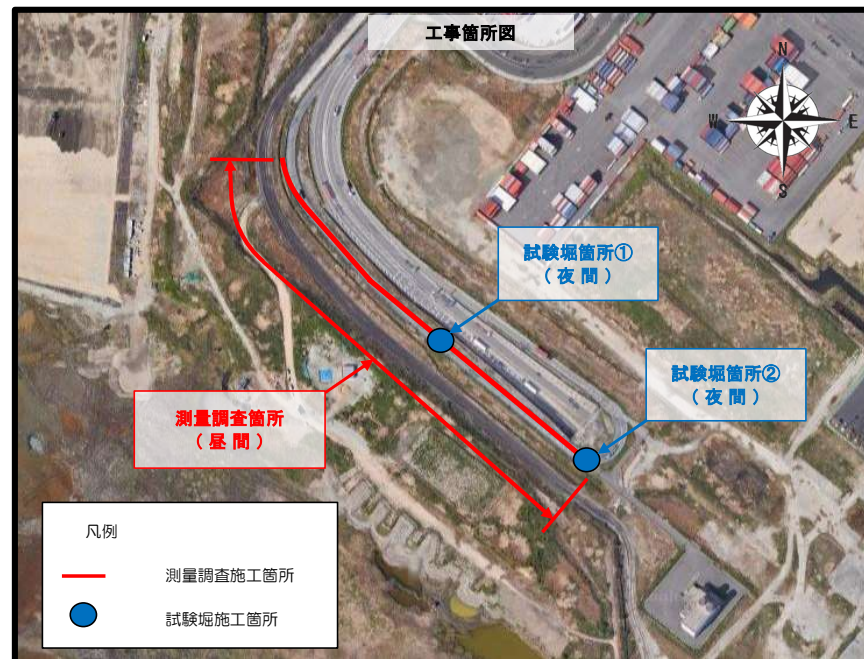

工事に関するお問い合わせ先

施工業者 五十嵐工業株式会社

TEL 075-681-9351


現場監督者(正) 須山 裕史 (すやま ひろし) 電話番号 070-6503-2120

現場監督者(副) 福井 啓太 (ふくい けいた) 電話番号 070-6503-0328

施主 関西電力送配電株式会社

大阪支社 大阪北電力本部 野江電力所 地中送電

電話番号 06-7506-0161

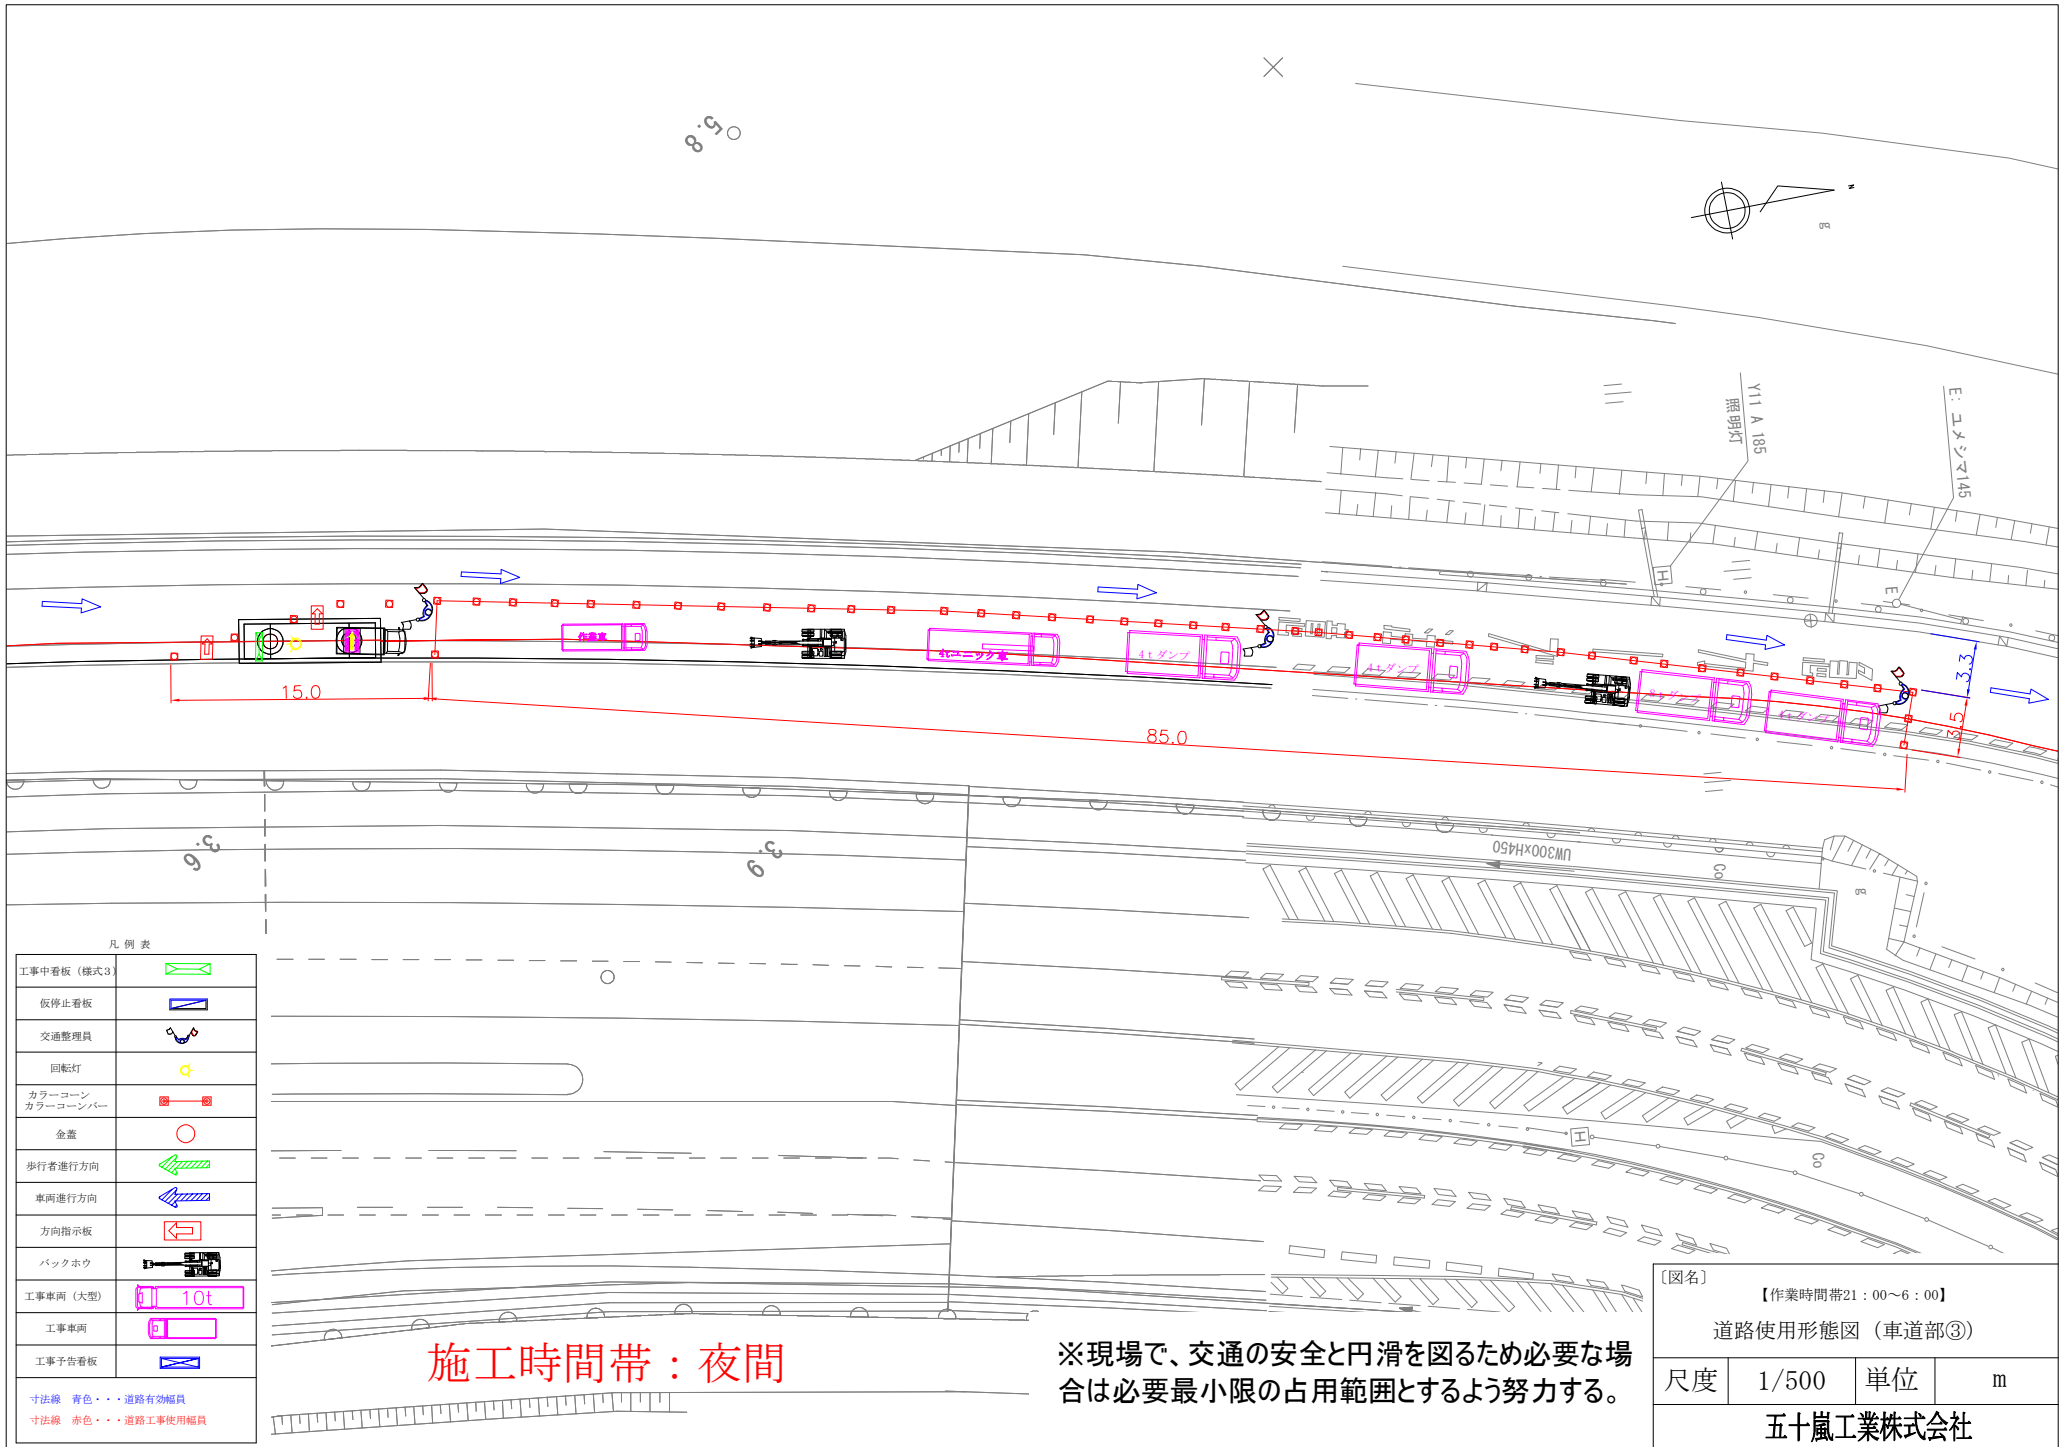


凡例表

工事中看板 (様式3)	
仮停止看板	
交通整理員	
回転灯	
カラーコーン カラーコーンバー	
金蓋	
歩行者進行方向	
車両進行方向	
方向指示板	
バックホウ	
工事車両 (大型)	
工事車両	
工事予告看板	
寸法線 青色・・・道路有効幅員	
寸法線 赤色・・・道路工事使用幅員	

施工時間帯：夜間

※現場で、交通の安全と円滑を図るため必要な場合は必要最小限の占用範囲とするよう努力する。

[図名]	【作業時間帯21：00～6：00】		
	道路使用形態図 (車道部③)		
尺度	1/500	単位	m
五十嵐工業株式会社			

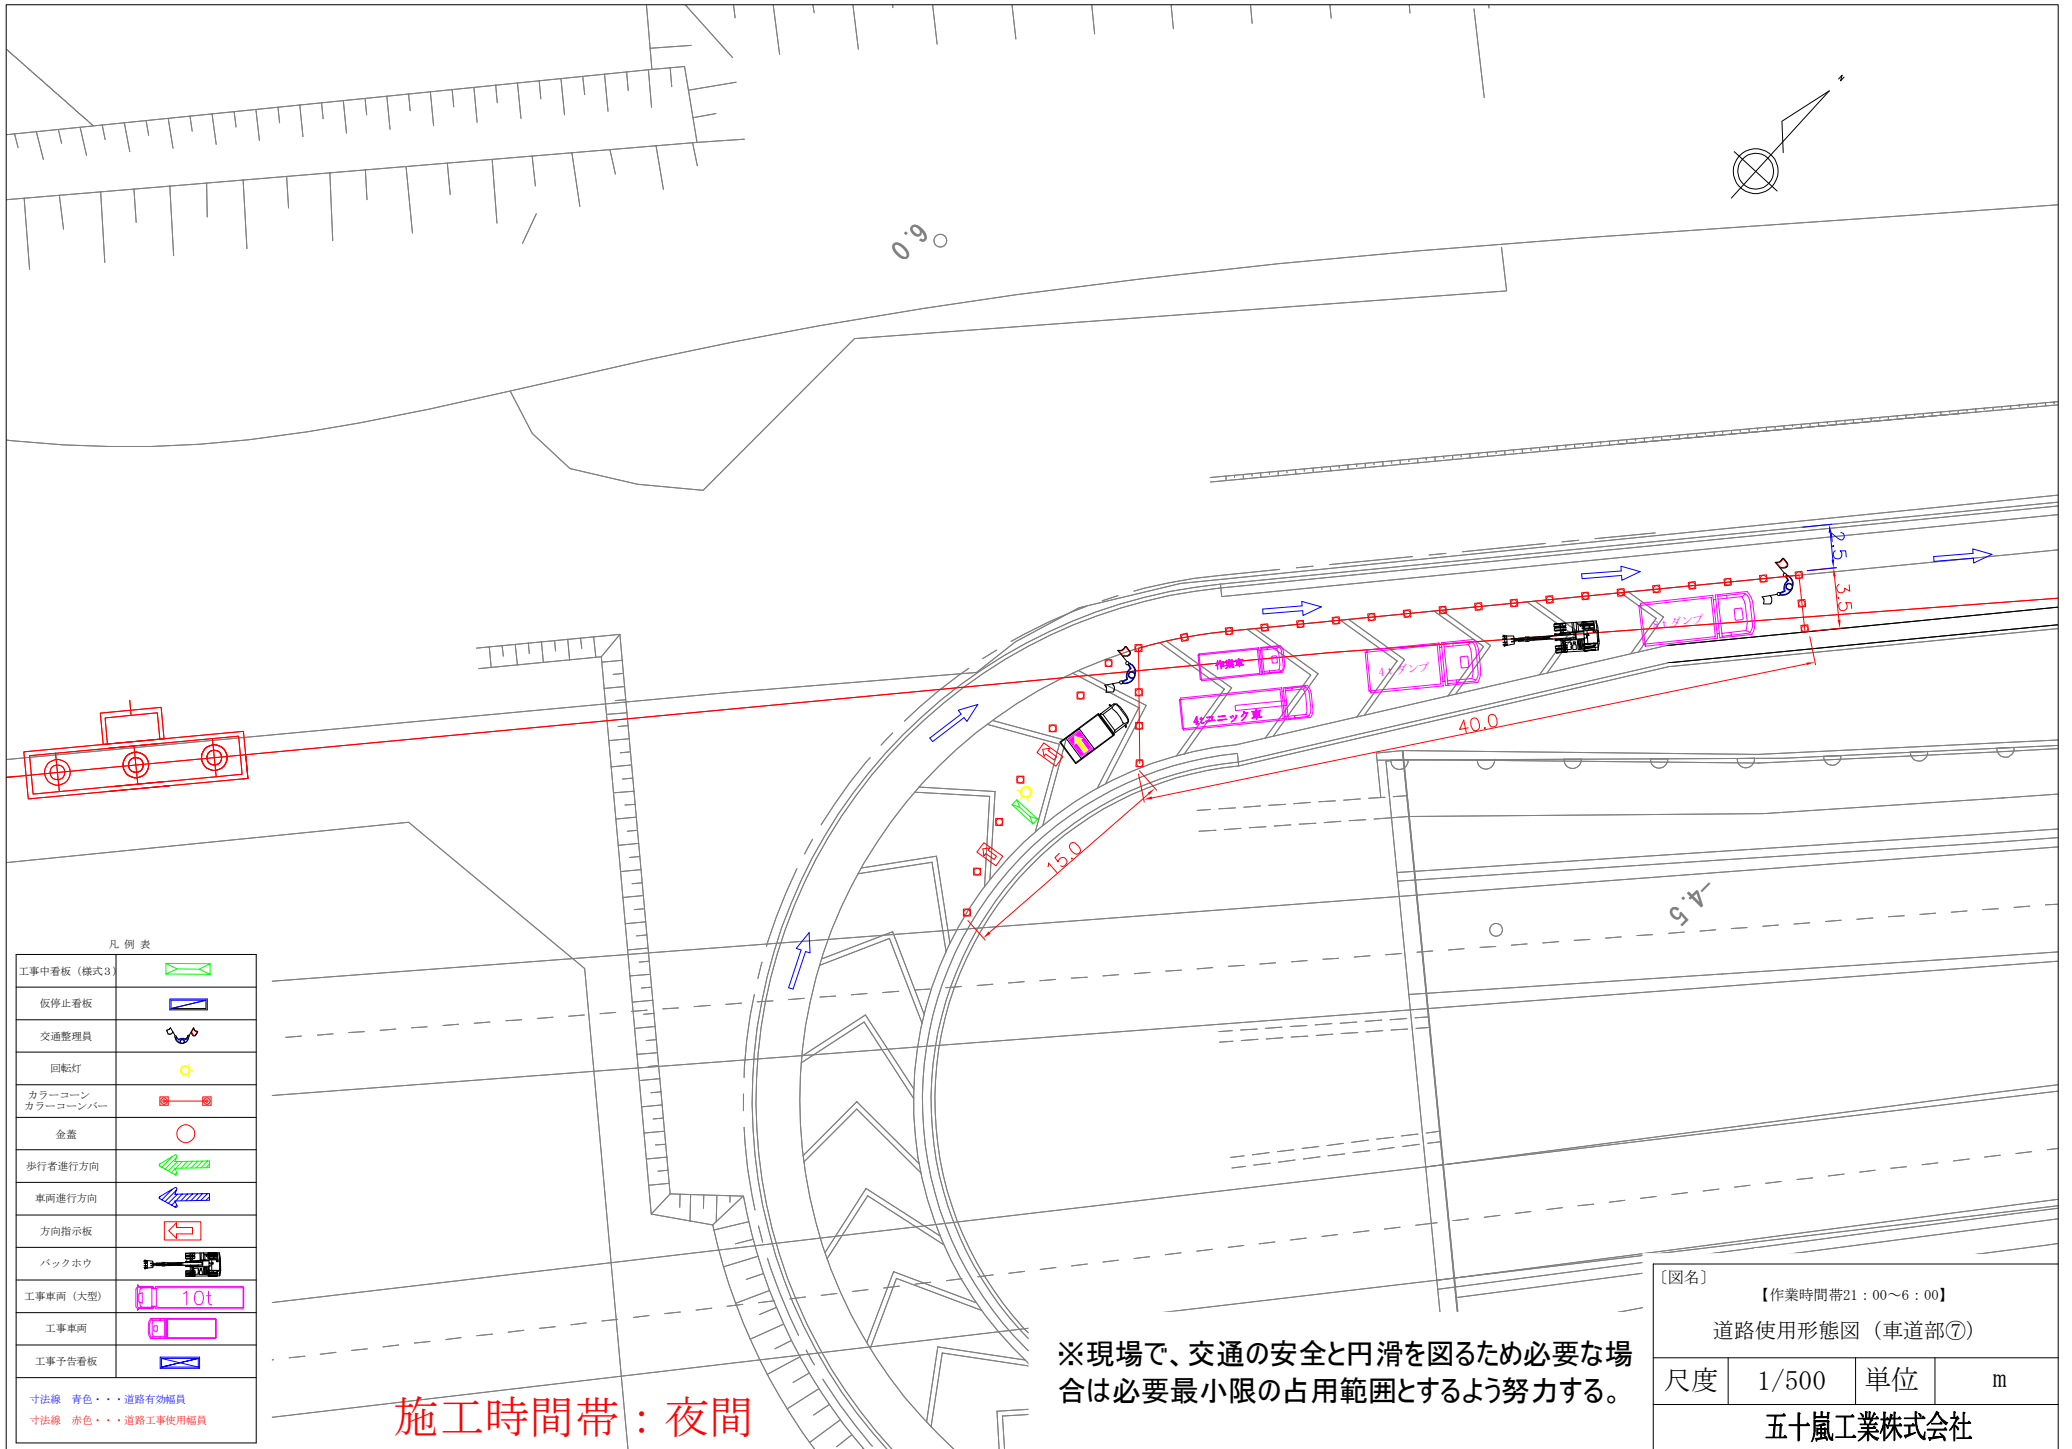

凡例表

工事中看板 (様式3)	
仮停止看板	
交通整理員	
回転灯	
カラーコーン カラーコーンバー	
金蓋	
歩行者進行方向	
車両進行方向	
方向指示板	
バックホウ	
工事車両 (大型)	
工事車両	
工事予告看板	

寸法線 青色・・・道路有効幅員
寸法線 赤色・・・道路工事使用幅員

施工時間帯：夜間

※現場で、交通の安全と円滑を図るため必要な場合は必要最小限の占用範囲とするよう努力する。

[図名]			
【作業時間帯21:00~6:00】			
道路使用形態図 (車道部⑦)			
尺度	1/500	単位	m
五十嵐工業株式会社			