

夢洲コンテナ支線推進工のお知らせとお願い

平素は大阪市の下水道事業に対しご理解、ご協力をいただき、ありがとうございます。
 さて、この度は日本下水道事業団が大阪市建設局下水道部より委託を受け、夢洲内下水道管渠他建設工事を実施します。
 今回、当地区内におきまして、下水道布設工として対象箇所への推進工（試掘、立坑、薬液注入、推進）を下記内容にて行います。工事期間中は何かとご迷惑をお掛けしますが、安全第一に作業を進めてまいりますので、ご理解とご協力を宜しくお願い申し上げます。

工事名：大阪市夢洲内下水道管渠他建設工事

1. 作業内容

対象箇所において、道路、歩道規制を行い、規制内にて推進工を行います。作業は、準備工として埋設物確認の試掘から始まり、立坑工、薬液注入工、推進工へと進め、人孔設置、埋戻しで完了となります。

2. 作業場所

下記平面図をご参照下さい。

3. 作業期間

- ・2021年12月13日(月)～2021年12月18日(金) ※立坑工後処理
- ・2022年 1月 5日(水)～2022年 1月31日(月) ※推進工

4. 作業時間

【夜間】21：00～翌6：00

発注者：日本下水道事業団

担当者：大野 慎太郎 (06-4977-2502)


請負者：大林・大本・久本特定建設共同企業体

担当者：佐田 荘一 (06-4256-5920)


※警察協議に基づき規制を行い、通行の妨げとならないように作業いたします。

※ご通行の折にはガードマンの誘導にご協力をいただけますようお願いいたします。

※万一、通行の妨げになった場合は速やかに移動します。

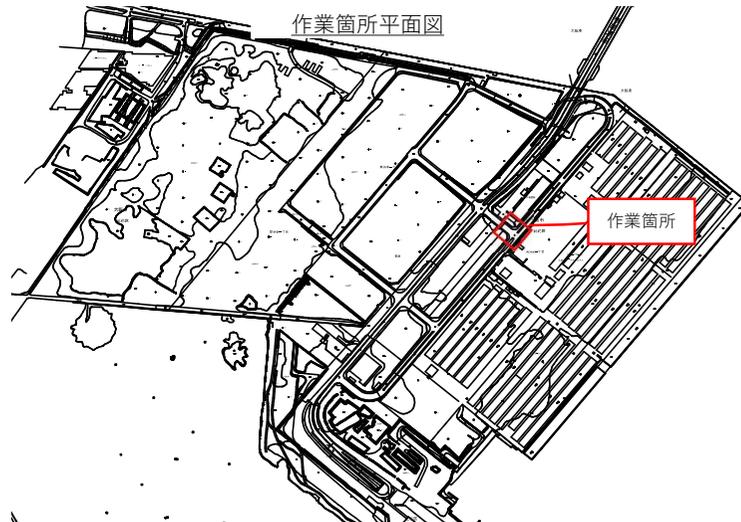


作業概要図

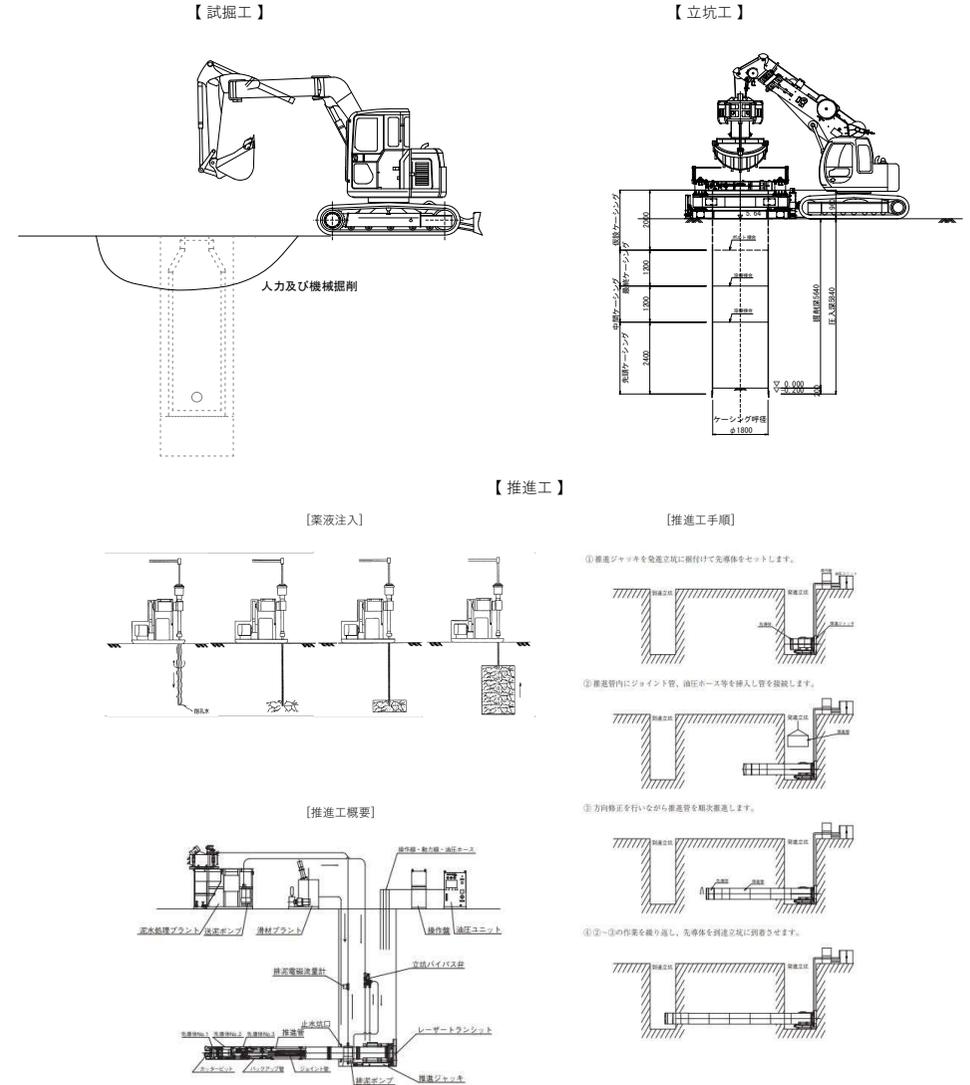

【安全対策】

- ① 施工箇所は、道路使用許可に基きカラーコーン等で区画占用し、掲示板等で注意喚起を行います。
- ② 作業時間外は、道路使用許可に基き規制を解放致します。
- ③ 作業中は交通整理員を配置して、歩行者・通行車両を優先し安全に誘導します。
- ④ 作業員、交通整理員はヘルメット・安全ベストを着用し作業を行います。
- ⑤ 施工中は必要に応じ飛散防止対策を行い、第三者災害防止に努めます。
- ⑥ 作業終了時は片付け・清掃を行い、通行に支障の無いよう解放致します。

道路規制図 (夢洲コンテナ支線)

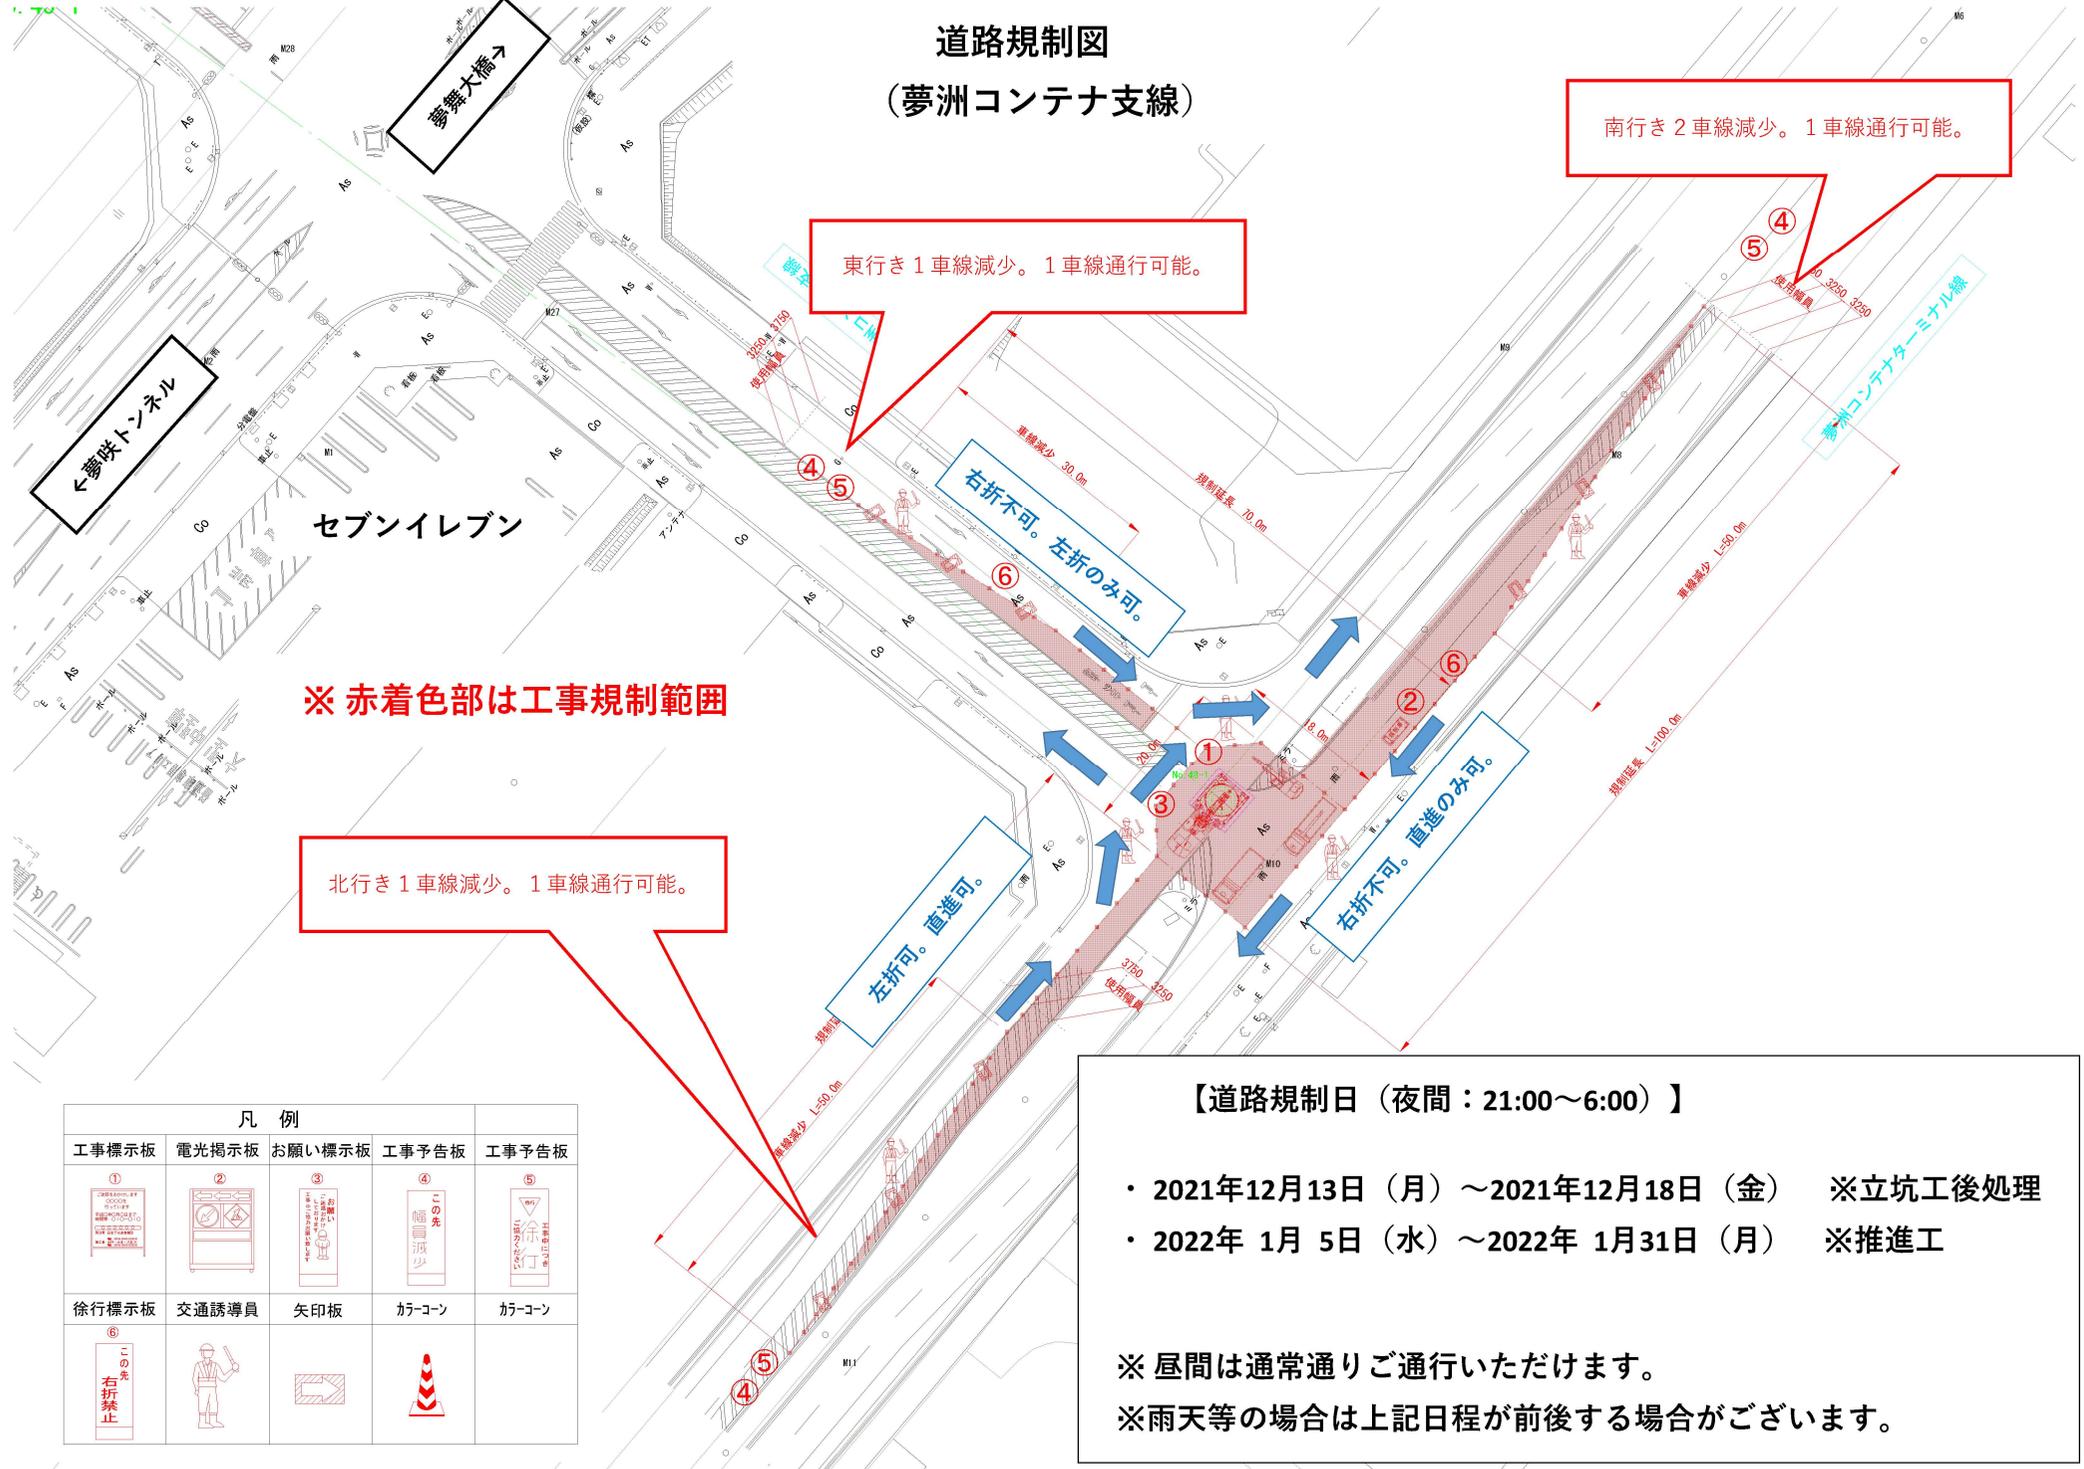

※ 赤着色部は工事規制範囲

北行き 1車線減少。1車線通行可能。

東行き 1車線減少。1車線通行可能。

南行き 2車線減少。1車線通行可能。

凡 例				
工事標示板	電光掲示板	お願い標示板	工事予告板	工事予告板
①	②	③	④	⑤
⑥	徐行標示板	交通誘導員	矢印板	カーコーン
⑦	この先 右折禁止			

【道路規制日（夜間：21:00～6:00）】

- ・ 2021年12月13日（月）～2021年12月18日（金） ※立坑工後処理
- ・ 2022年 1月 5日（水）～2022年 1月31日（月） ※推進工

※ 昼間は通常通りご通行いただけます。
 ※ 雨天等の場合は上記日程が前後する場合がございます。