


大阪港咲洲トンネル料金所道路改良及びその他工事 概要図

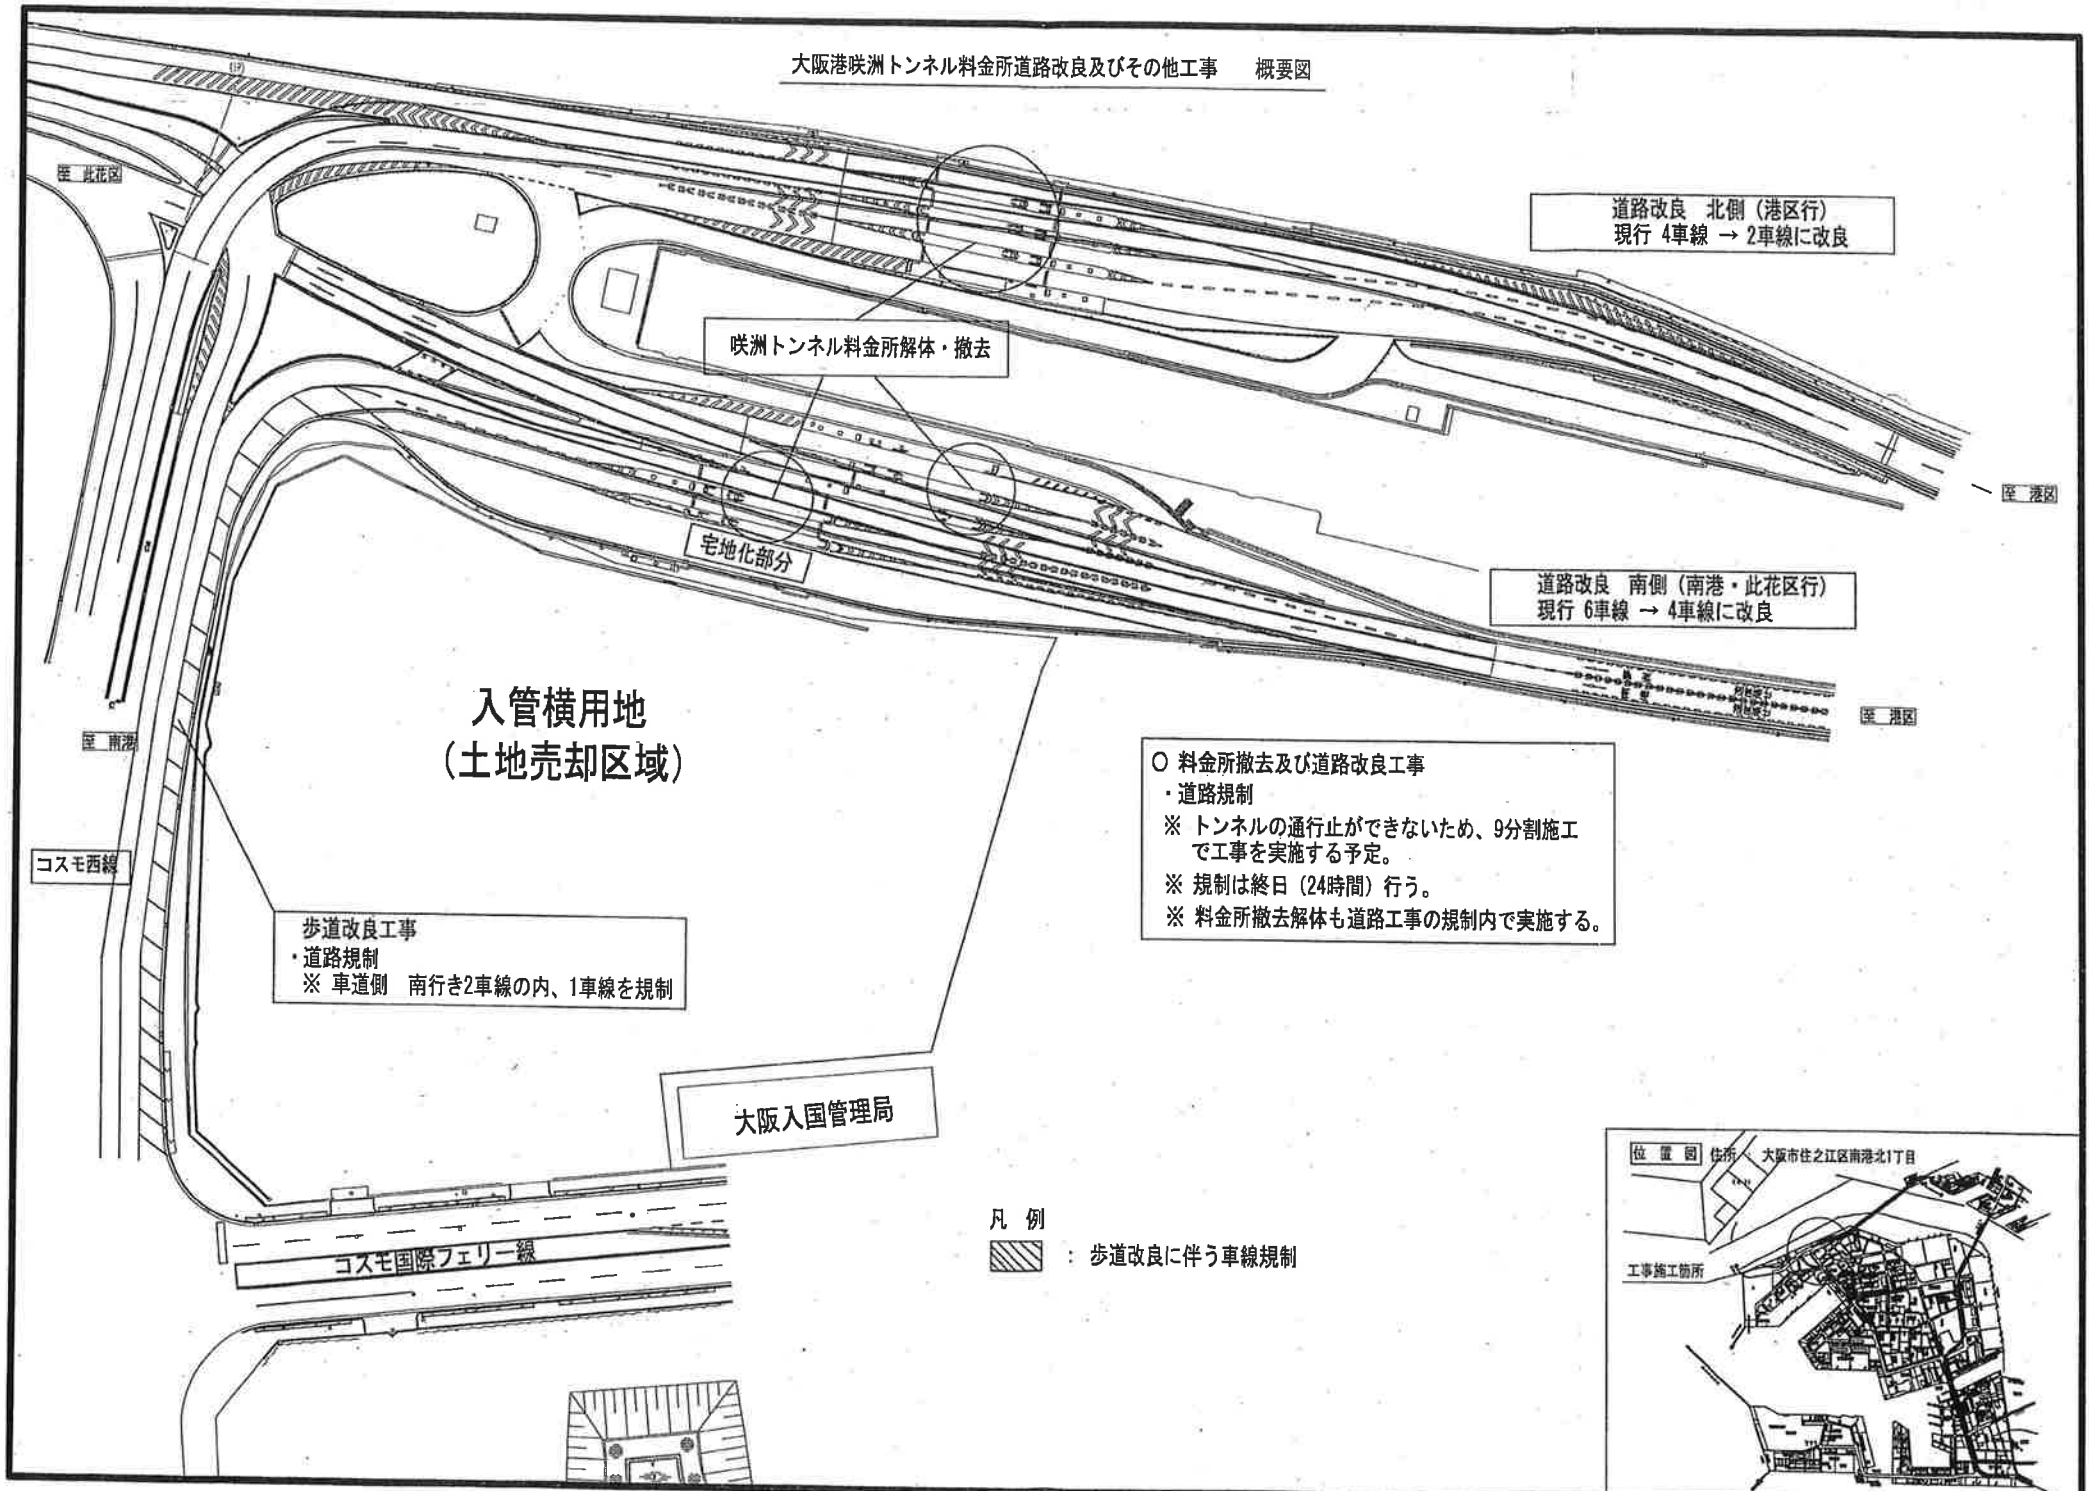

- 料金所撤去及び道路改良工事
- ・道路規制
  - ※ トンネルの通行止ができないため、9分割施工で工事を実施する予定。
  - ※ 規制は終日 (24時間) 行う。
  - ※ 料金所撤去解体も道路工事の規制内で実施する。

凡 例

▨ : 歩道改良に伴う車線規制

