

大阪市建設局

夢洲中央幹線外1路線道路改良工事において

～『**夢洲中央幹線北行き車道**』が西側に切り替わります～

■はじめに

平素より、大阪市建設事業へのご協力をいただき、ありがとうございます。
 先般から工事着手しております、夢洲中央幹線外1路線道路改良工事での夢洲中央幹線北行き車道の**道路切替え作業を実施する日**が決まりましたので、ご案内させていただきます。
 作業中は、車線規制等で何かとご不便・ご迷惑をお掛けいたしますが、安全を最優先とした施工を致しますので、ご理解とご協力の程よろしくお願い致します。なお、作業による**通行止めはありません**。

■作業概要


- 工事名 : 夢洲中央幹線外1路線道路改良工事
- 施工業者 : 和興建設工業株式会社 大阪支店
- 切替作業 : **令和4年6月25日(土) ~ 令和4年6月26日(日)【予定】**
 ※ 当日の雨天によっては、切替え日時を翌週以降土日に変更する場合があります。

■連絡先



発注者 : 大阪市建設局 臨海地域事業推進本部 (臨海地域建設担当)
 (監督所管 電話 06-6615-6701
 担当係長 高山 学(たかやま まなぶ)
 担当者 今井 正(いまい まさし)
 ※ 休日(土日祝)・夜間時のお問い合わせについては、
 宿日直センター【電話:06-6947-7981】までお願い致します。

施工業者 和興建設工業株式会社 大阪支店
 電話 06-6471-7661
 現場代理人 : 芦田 勇佑(あした ゆうすけ)
 携帯電話 080-3809-2505
 監理技術者 : 大本 達也(おおもと たつや)
 携帯電話 090-4568-6901

位置図

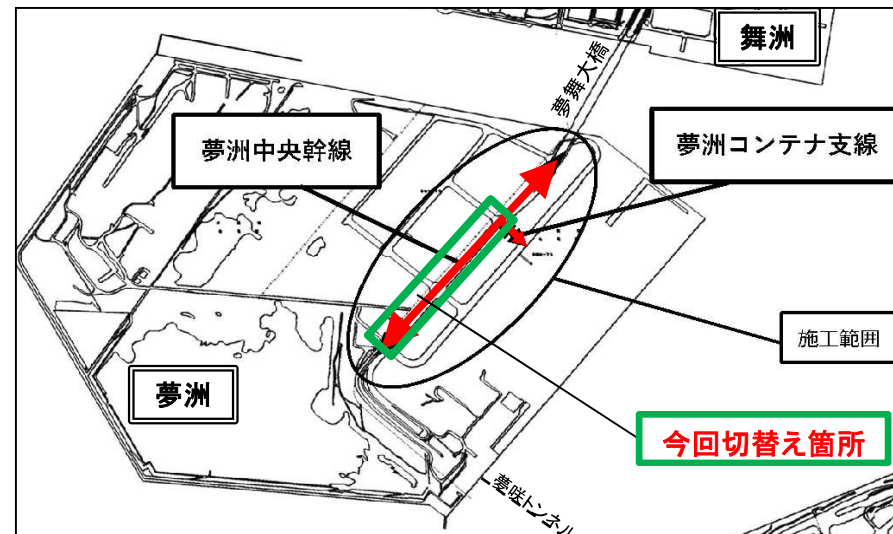

平面図

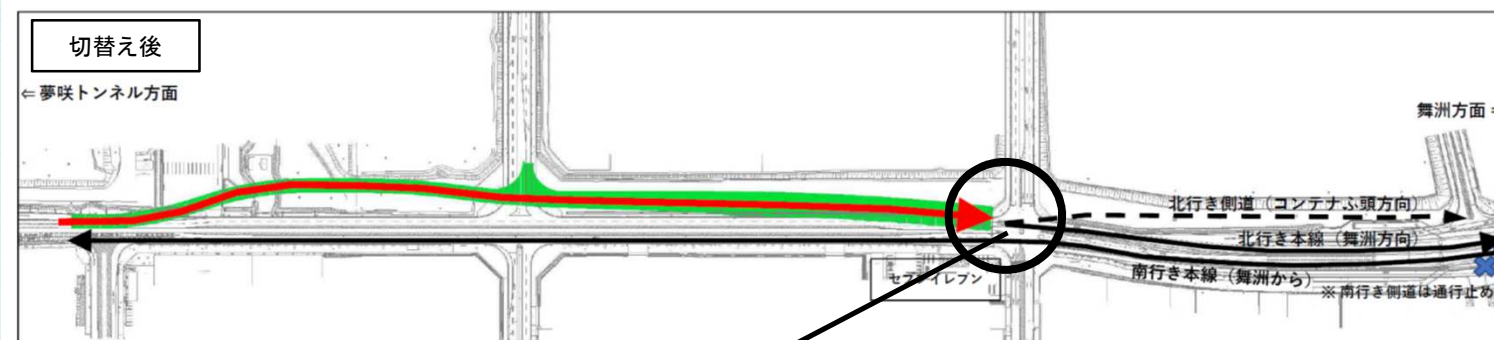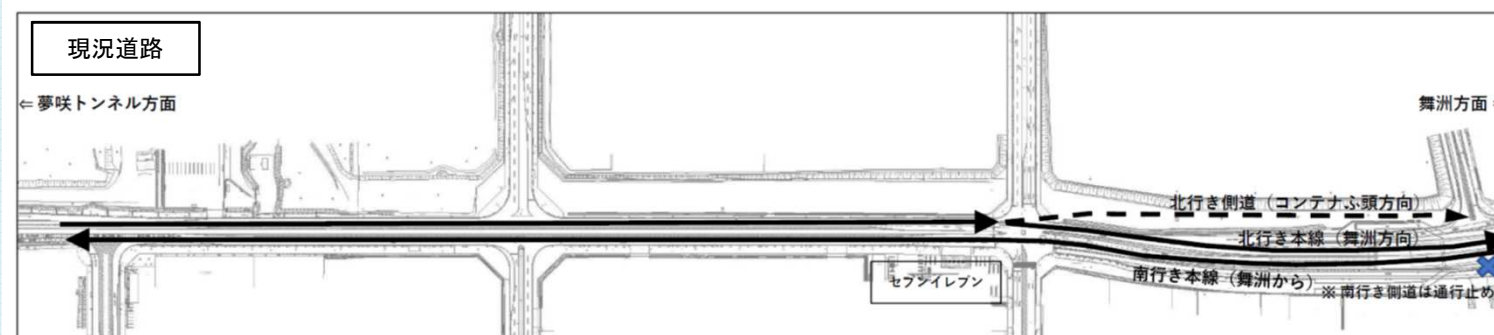

交差点の車線形状は下記のとおりで変更になります。

令和4年6月26日(予定)作業後

令和4年7月下旬(予定)

