

関係者の皆様へ

阪神高速道路(株) 神戸建設部

## 大阪湾岸道路西伸部工事に伴う車線規制変更のお知らせ

このたび六甲大橋南交差点周辺において、高架橋下部工事のための規制範囲変更作業を行いますので、お知らせします。

引き続き、交通規制などでご不便をお掛けいたしますが、なにとぞご理解とご協力をお願いいたします。

規制場所	令和4年						
	11月			12月			
	1	10	20	30	10	20	31
六甲大橋南交差点 より東側 (東行き)	① ② ①11/4 夜間予定			②11/7~12/5 昼間作業		予備日	変更後の規制 が続きます

### 1. 変更作業の作業期間

令和4年11月4日～令和4年12月5日(予定)①22:00～翌6:00 ②9:00～17:00

※①～②の詳細については、2枚目の車線規制変更作業図をご覧ください。

※1 原則として土・日曜日は休日とします。(祝日は作業を行います)

※2 天候等により、上記期間で変更作業が完了しない場合があります。①については、11月7日(月)～11月10日(金)夜間を予備日です。②については12月19日までを予備日です。

※3 変更後の規制は、2年程度継続します。

### 2. 位置図



### 3. 連絡先

(発注者)阪神高速道路株式会社 神戸建設部 湾岸西伸第一建設事業所  
 (担当)杉本、増田、濱野 電話 :078-331-9831  
 (受注者)大成建設株式会社 六甲アイランド東工区下部工事  
 (担当)国分、東山 電話 :078-891-4365


お気軽にお問合せください




# 車線規制変更作業図 (11/4~より順次実施予定)

①東行き第3・4走行車線を車道とするために区画線と仮防護柵を設置【(a)~(d)は夜間 (20:00~翌6:00)】


【現況】

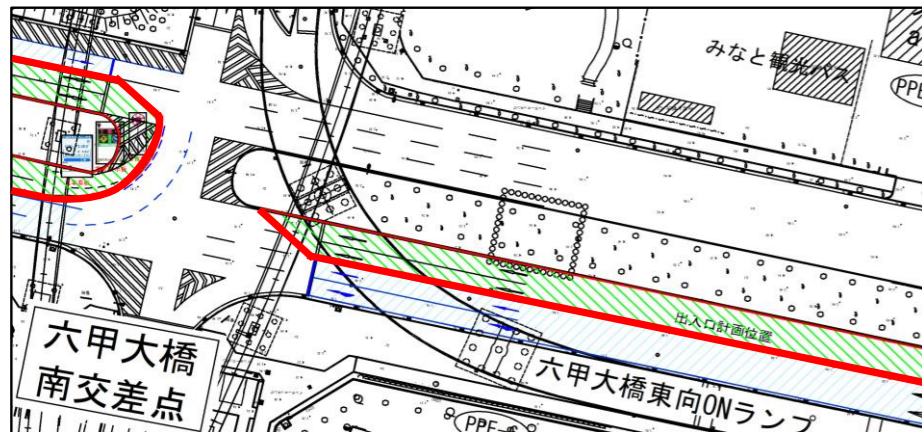


(a)東行き第3・4走行車線を規制し、区画線と仮防護 (カラーコーン) を設置

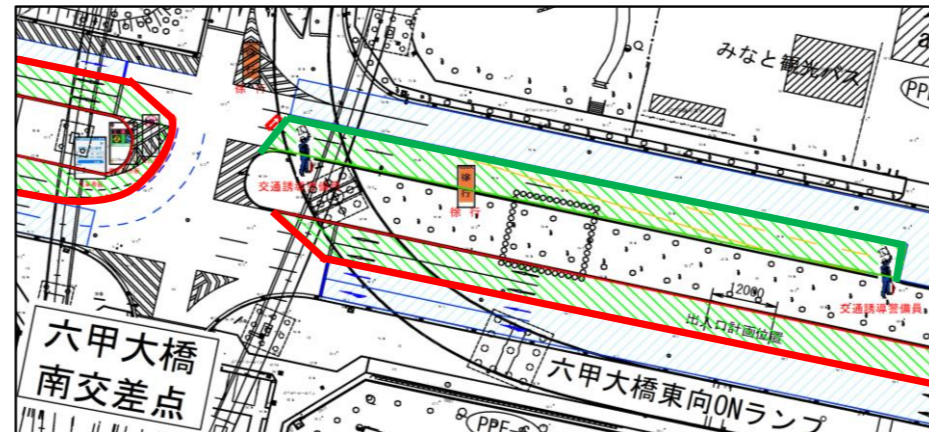


(b)東行き第2・3走行車線を規制し、区画線を設置

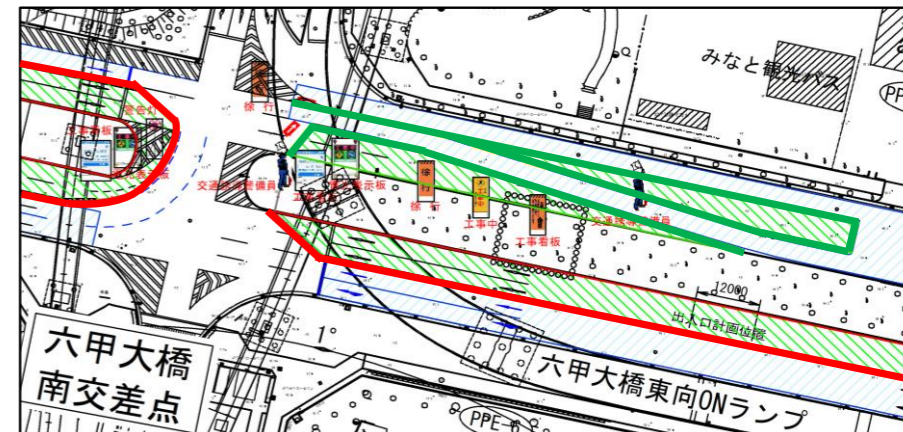

(c)東行き第1・2走行車線を規制し、仮防護 (カラーコーン) を設置

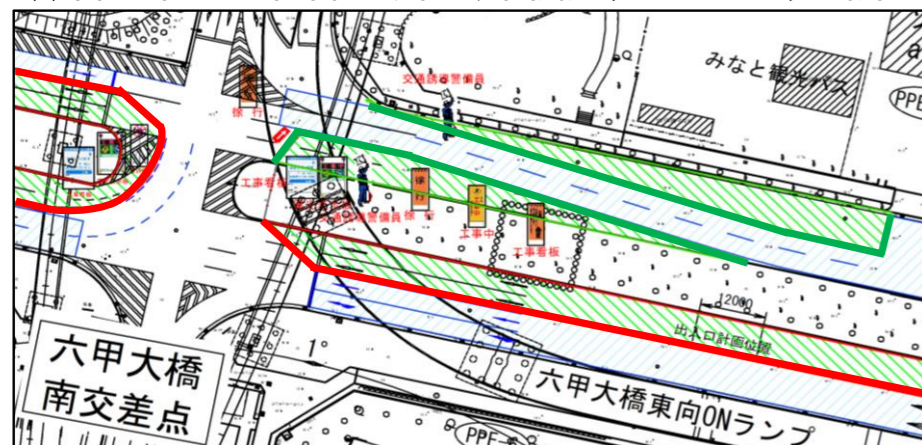


(d)東行き第1・2走行車線を規制し、区画線を設置



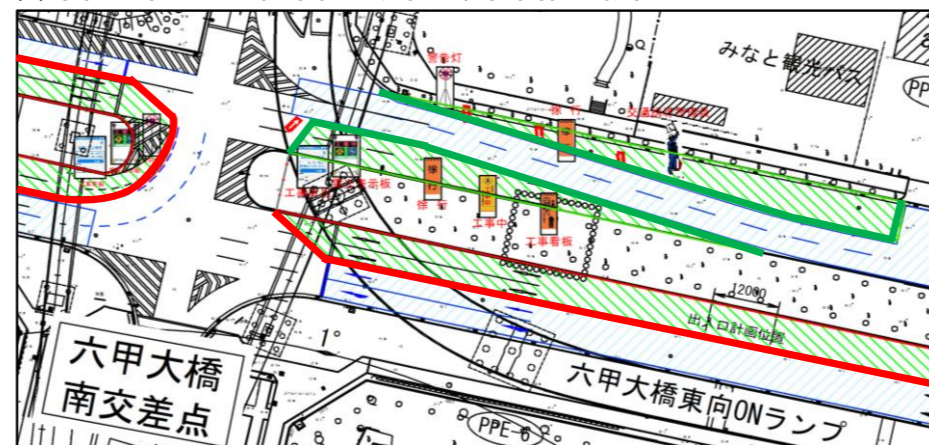


- : 走行可能車線
- ▨ : 規制帯 (コーン)
- ▨ : 仮設防護柵 (今回作業箇所)
- ▨ : 仮設防護柵 (設置済み)

②(e)東行き第1・2走行車線を規制し、仮設防護柵を設置【昼間 (9:00~17:00) 作業】

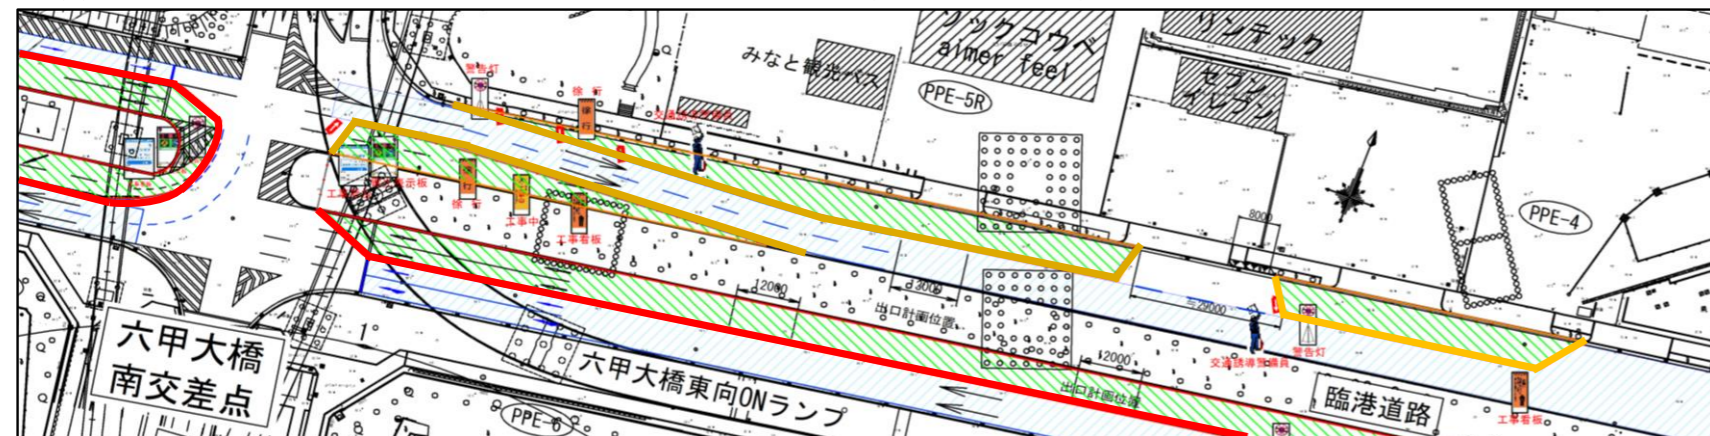

(f)仮設歩道を車道側に設置し完成

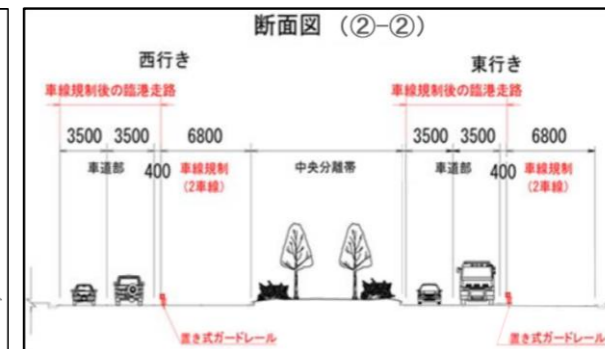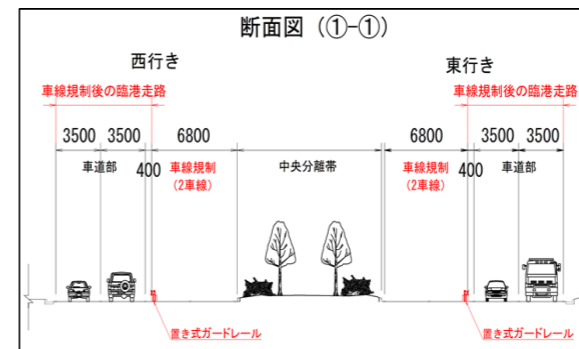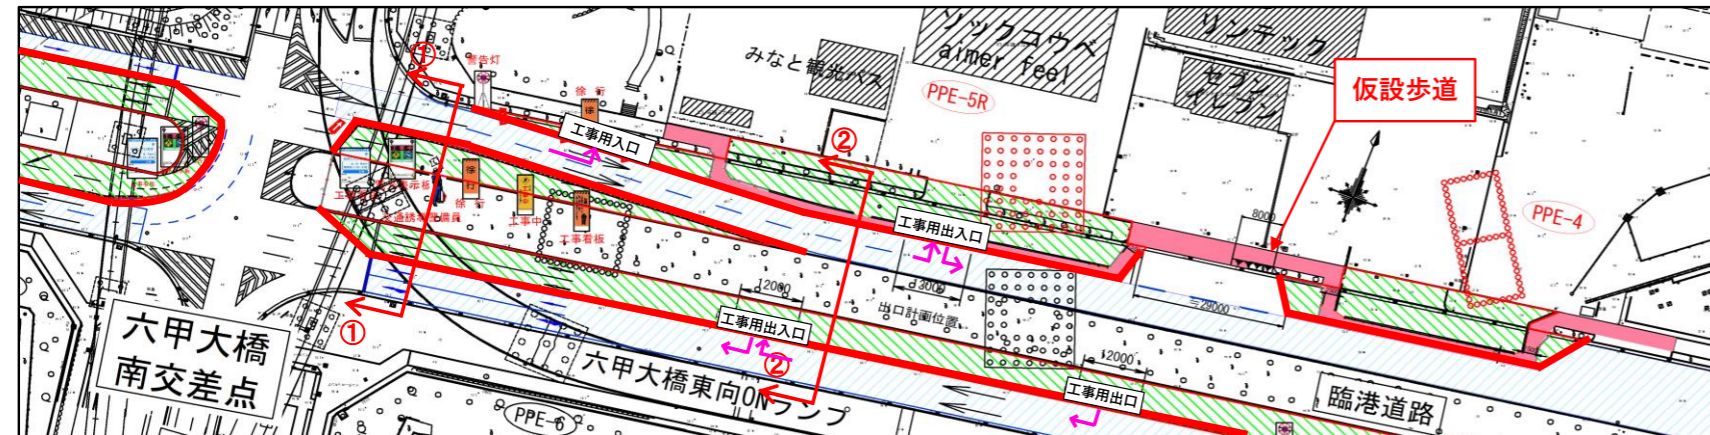

変更後の規制状態でPPE-4、PPE-5R下部工事完了まで続きます。