



六甲アイランド 整備工事概要書



- 工事名 : 大阪湾岸道路西伸部六甲アイランド地区整備工事
- 発注者 : 国土交通省 近畿地方整備局 浪速国道事務所
- 受注者 : 大喜建設(株)
- 工期: 平成30年10月18日～平成31年5月31日まで
- 主要工種: 道路土工、舗装工、排水構造物工、防護柵工、道路植栽工、構造物撤去工、仮設工
- 工事概要: 六甲アイランドの2箇所で行います。現在の道路の緑地帯部分を掘削などで整地したり、資材置場などの土地の舗装などの整備工事を実施します。

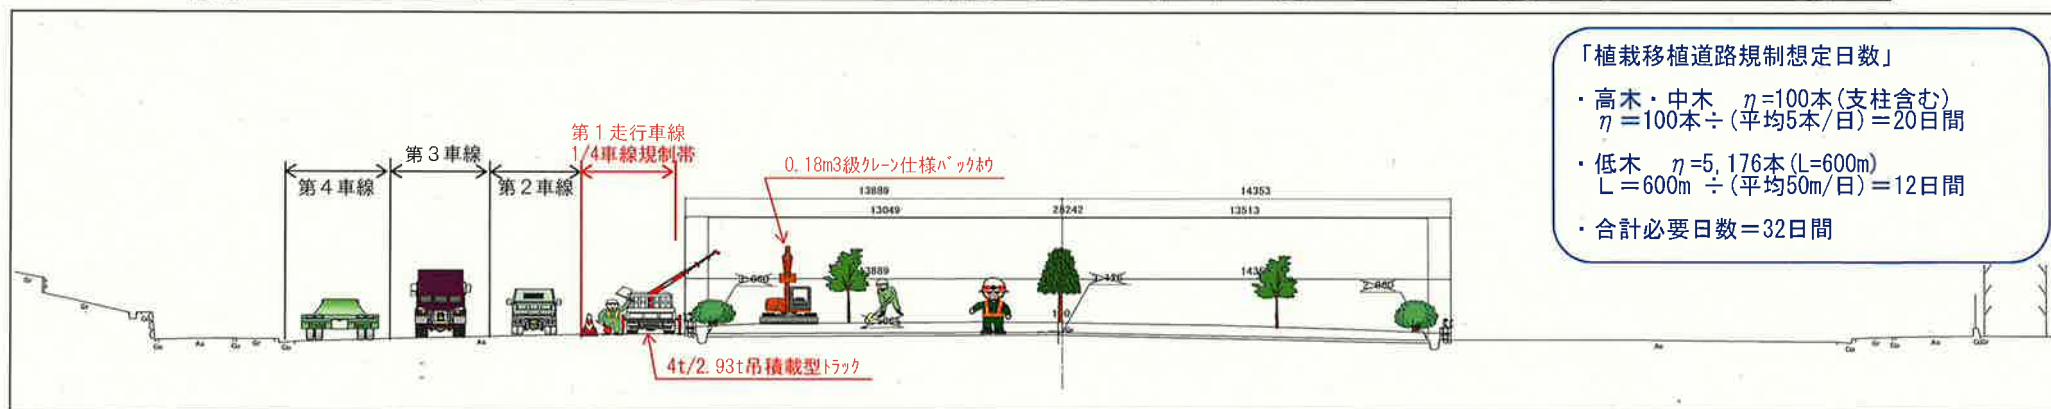



* 中央分離帯部・道路規制施工フロー模式図①

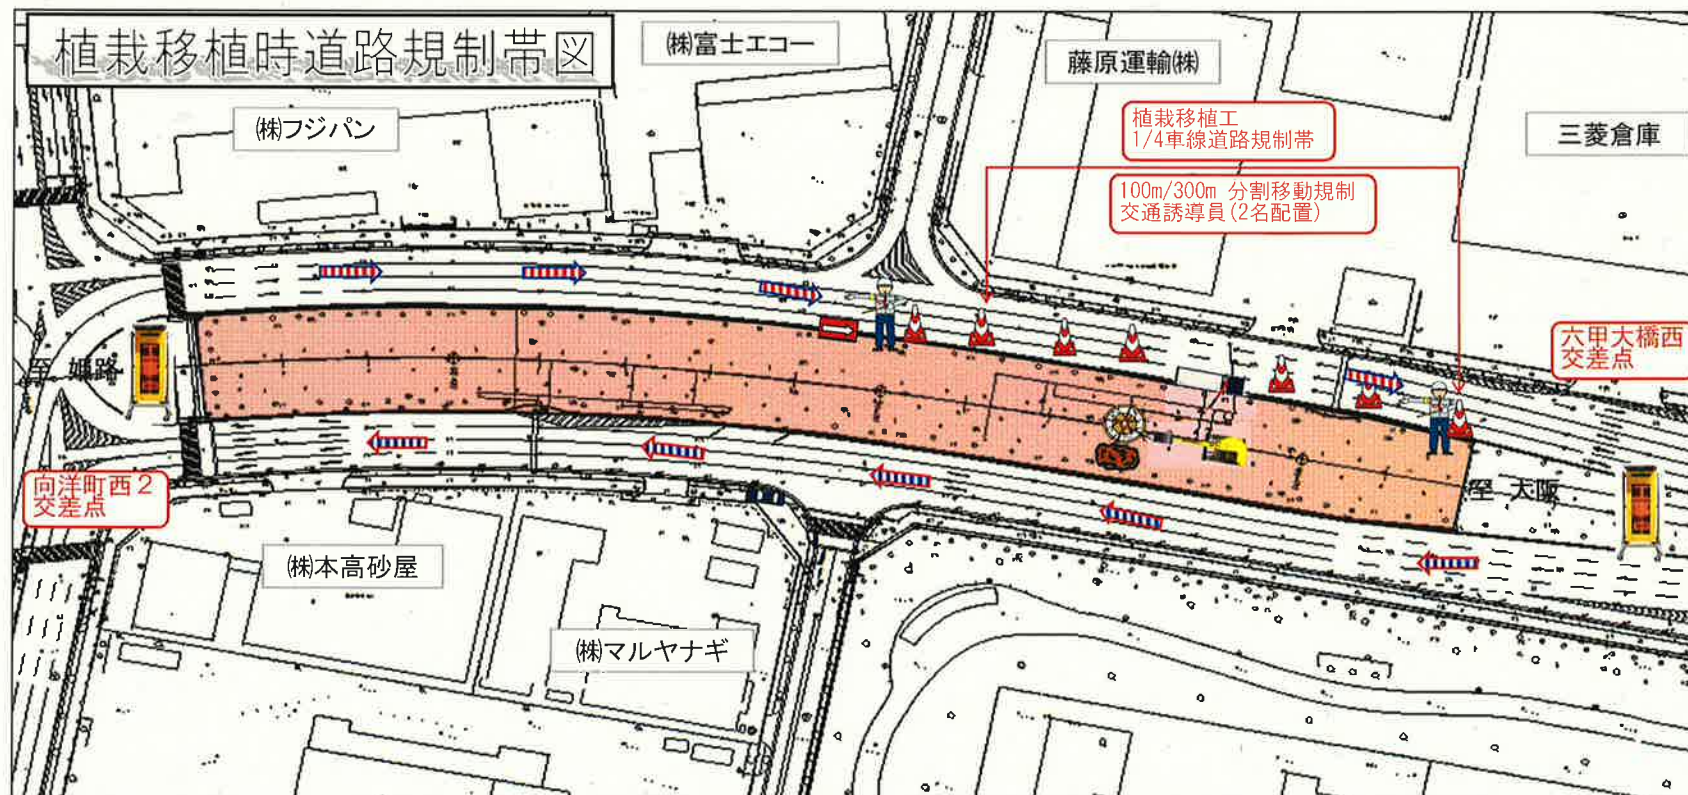

* 中央分離帯部・道路規制施工フロー模式図②

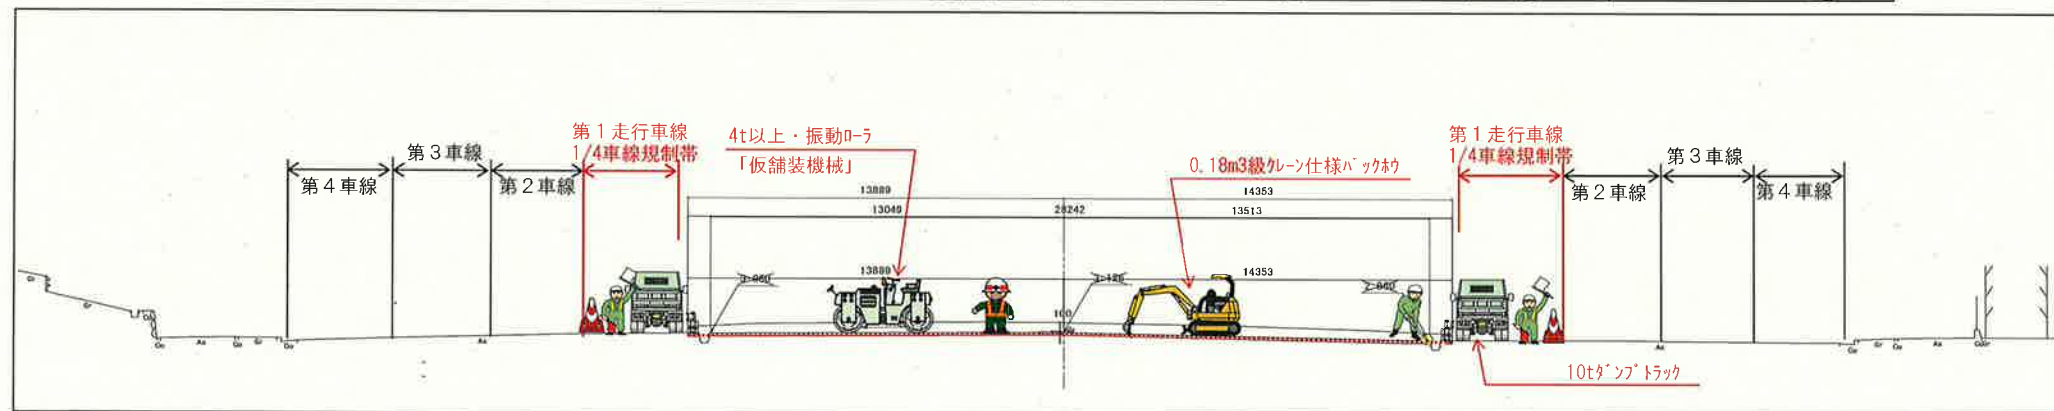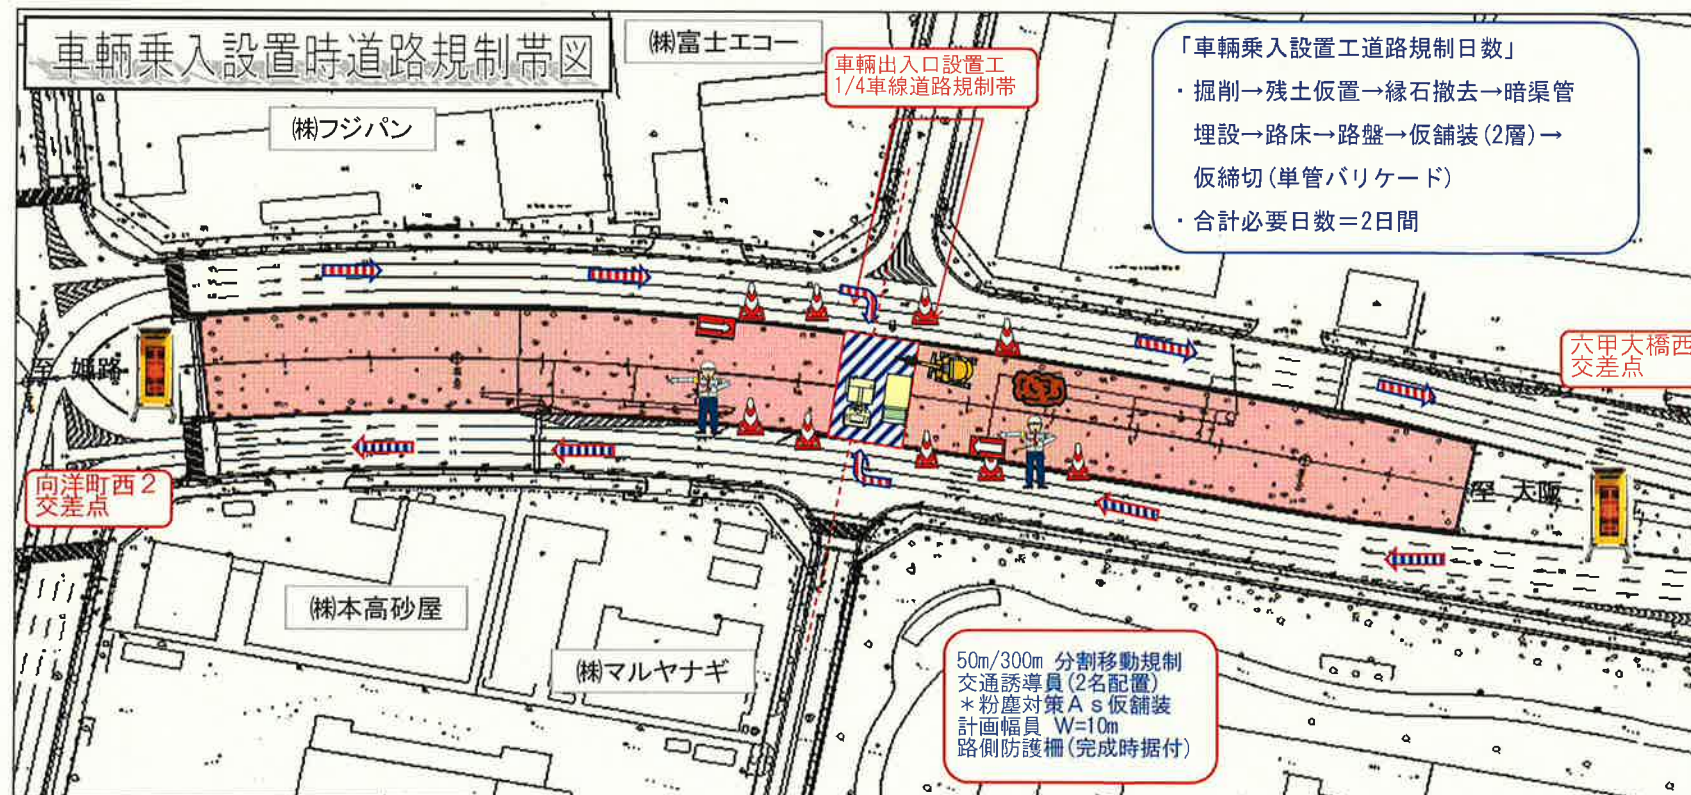

* 中央分離帯部・道路規制施工フロー模式図③

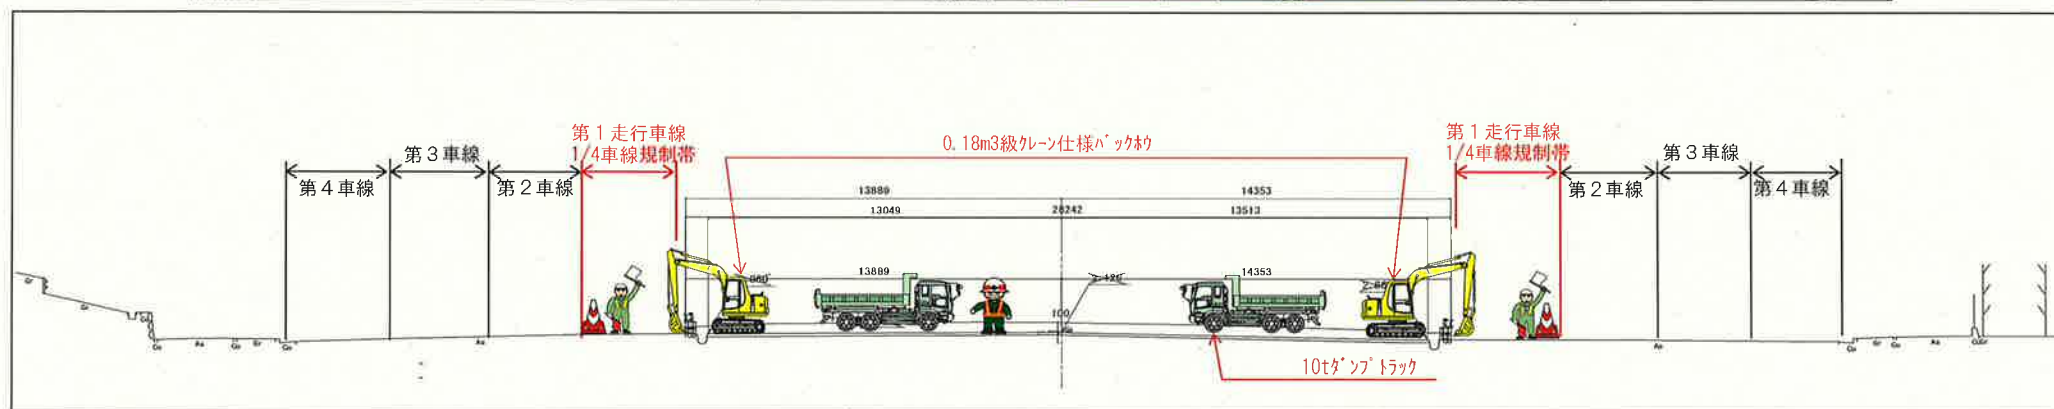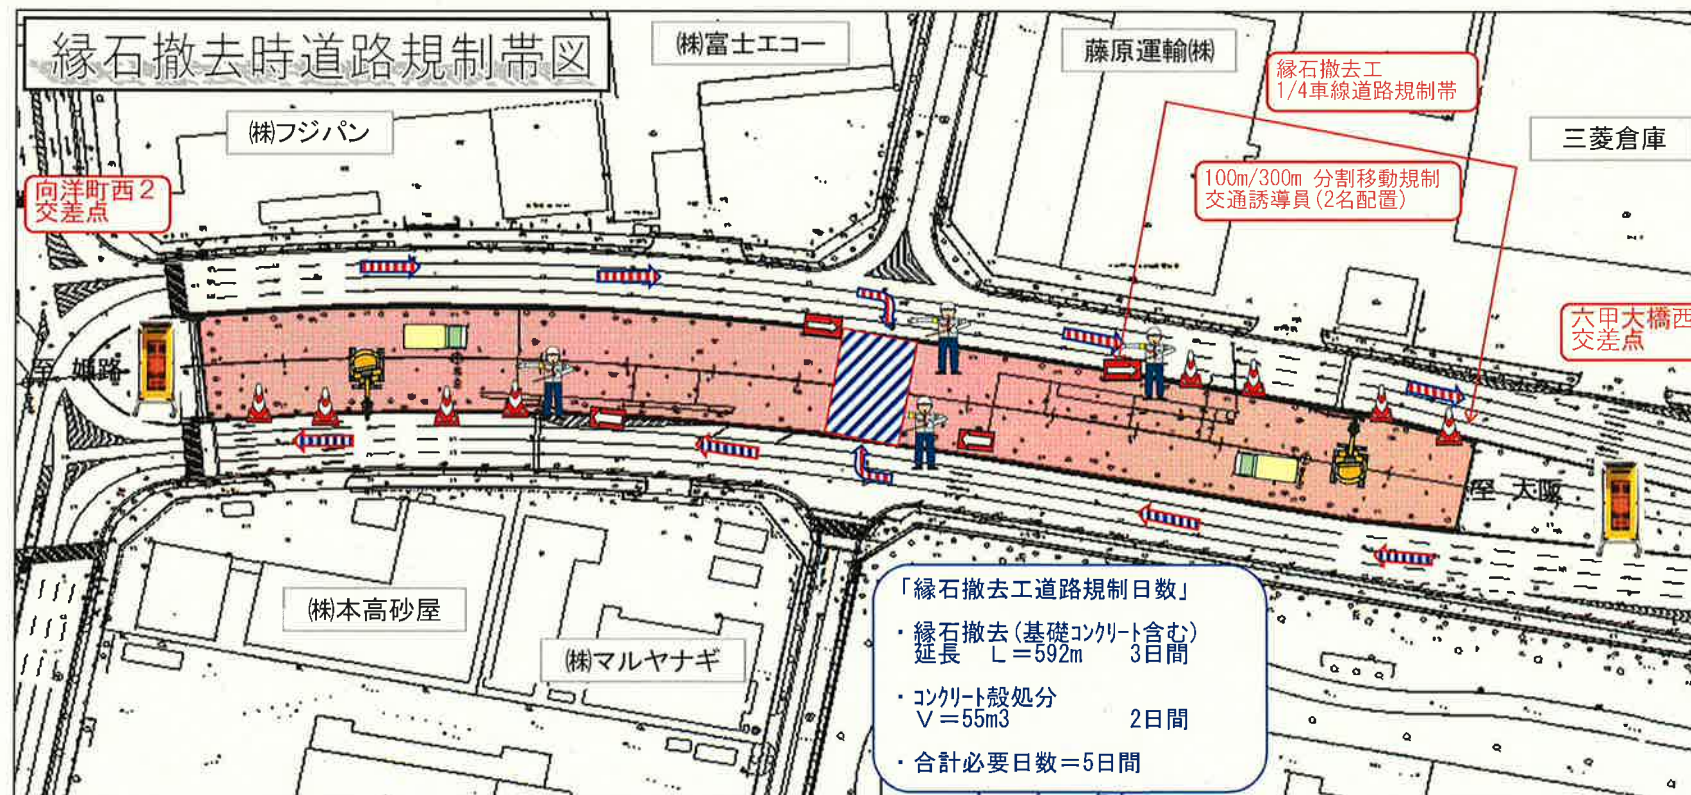

＊ 中央分離帯部・道路規制施工フロー模式図④

