

電気工事のお知らせ (地中線工事)

当工事において停電は、ありません

なにとぞ よろしく
お願いいたします



平素は、電気事業に対しご協力を賜り厚く御礼申し上げます。
この度、次頁の場所で電柱にて受信器取付・取替工事を施工させていただきます。
工事につきましては、皆様方へのご迷惑を最小限にいとめる様留意し、
安全第一をモットーに施工致します。
尚、工事中お気付きの点がございましたら現場責任者(腕章をつけております)
にお申し付けくださるか、右記「問い合わせ先」まで連絡くださるようお願い致し
ます。

記

工事期間 2024年11月15日(金)
2024年11月18日(月)予備日

工事場所 此花区夢洲東1丁目付近
(ユメシマ137 G1 ユメシマ135 N1 ユメシマ123 W1)

工事時間帯 (昼間工事) 9:00 ~ 17:00



工事に関するお問い合わせ

施工業者 住友電設株式会社
現場監督者(正) 阿武 博志
携帯電話 080-1400-5289
現場監督者(副) 中内 一雅
携帯電話 090-2592-0102

施主 関西電力送配電株式会社
大阪北本部 野江電力所
電話 06-7506-0161

作業位置図



保安施設凡例

施設	
工事表示板	■
工事予告看板	■
カラーコーン、コーンバー	○—○
方向指示板	→
交通整理員	👤
回転灯	🚓
規制車	🚚

作業内容



EP ユメシマ137 G1
作業形態図

大阪市此花区
夢洲東1-2-12 地先

昼/夜

1

9:00~17:00
21:00~6:00

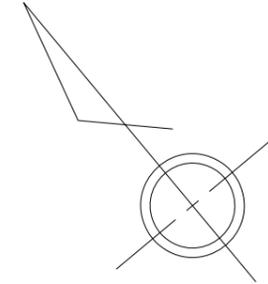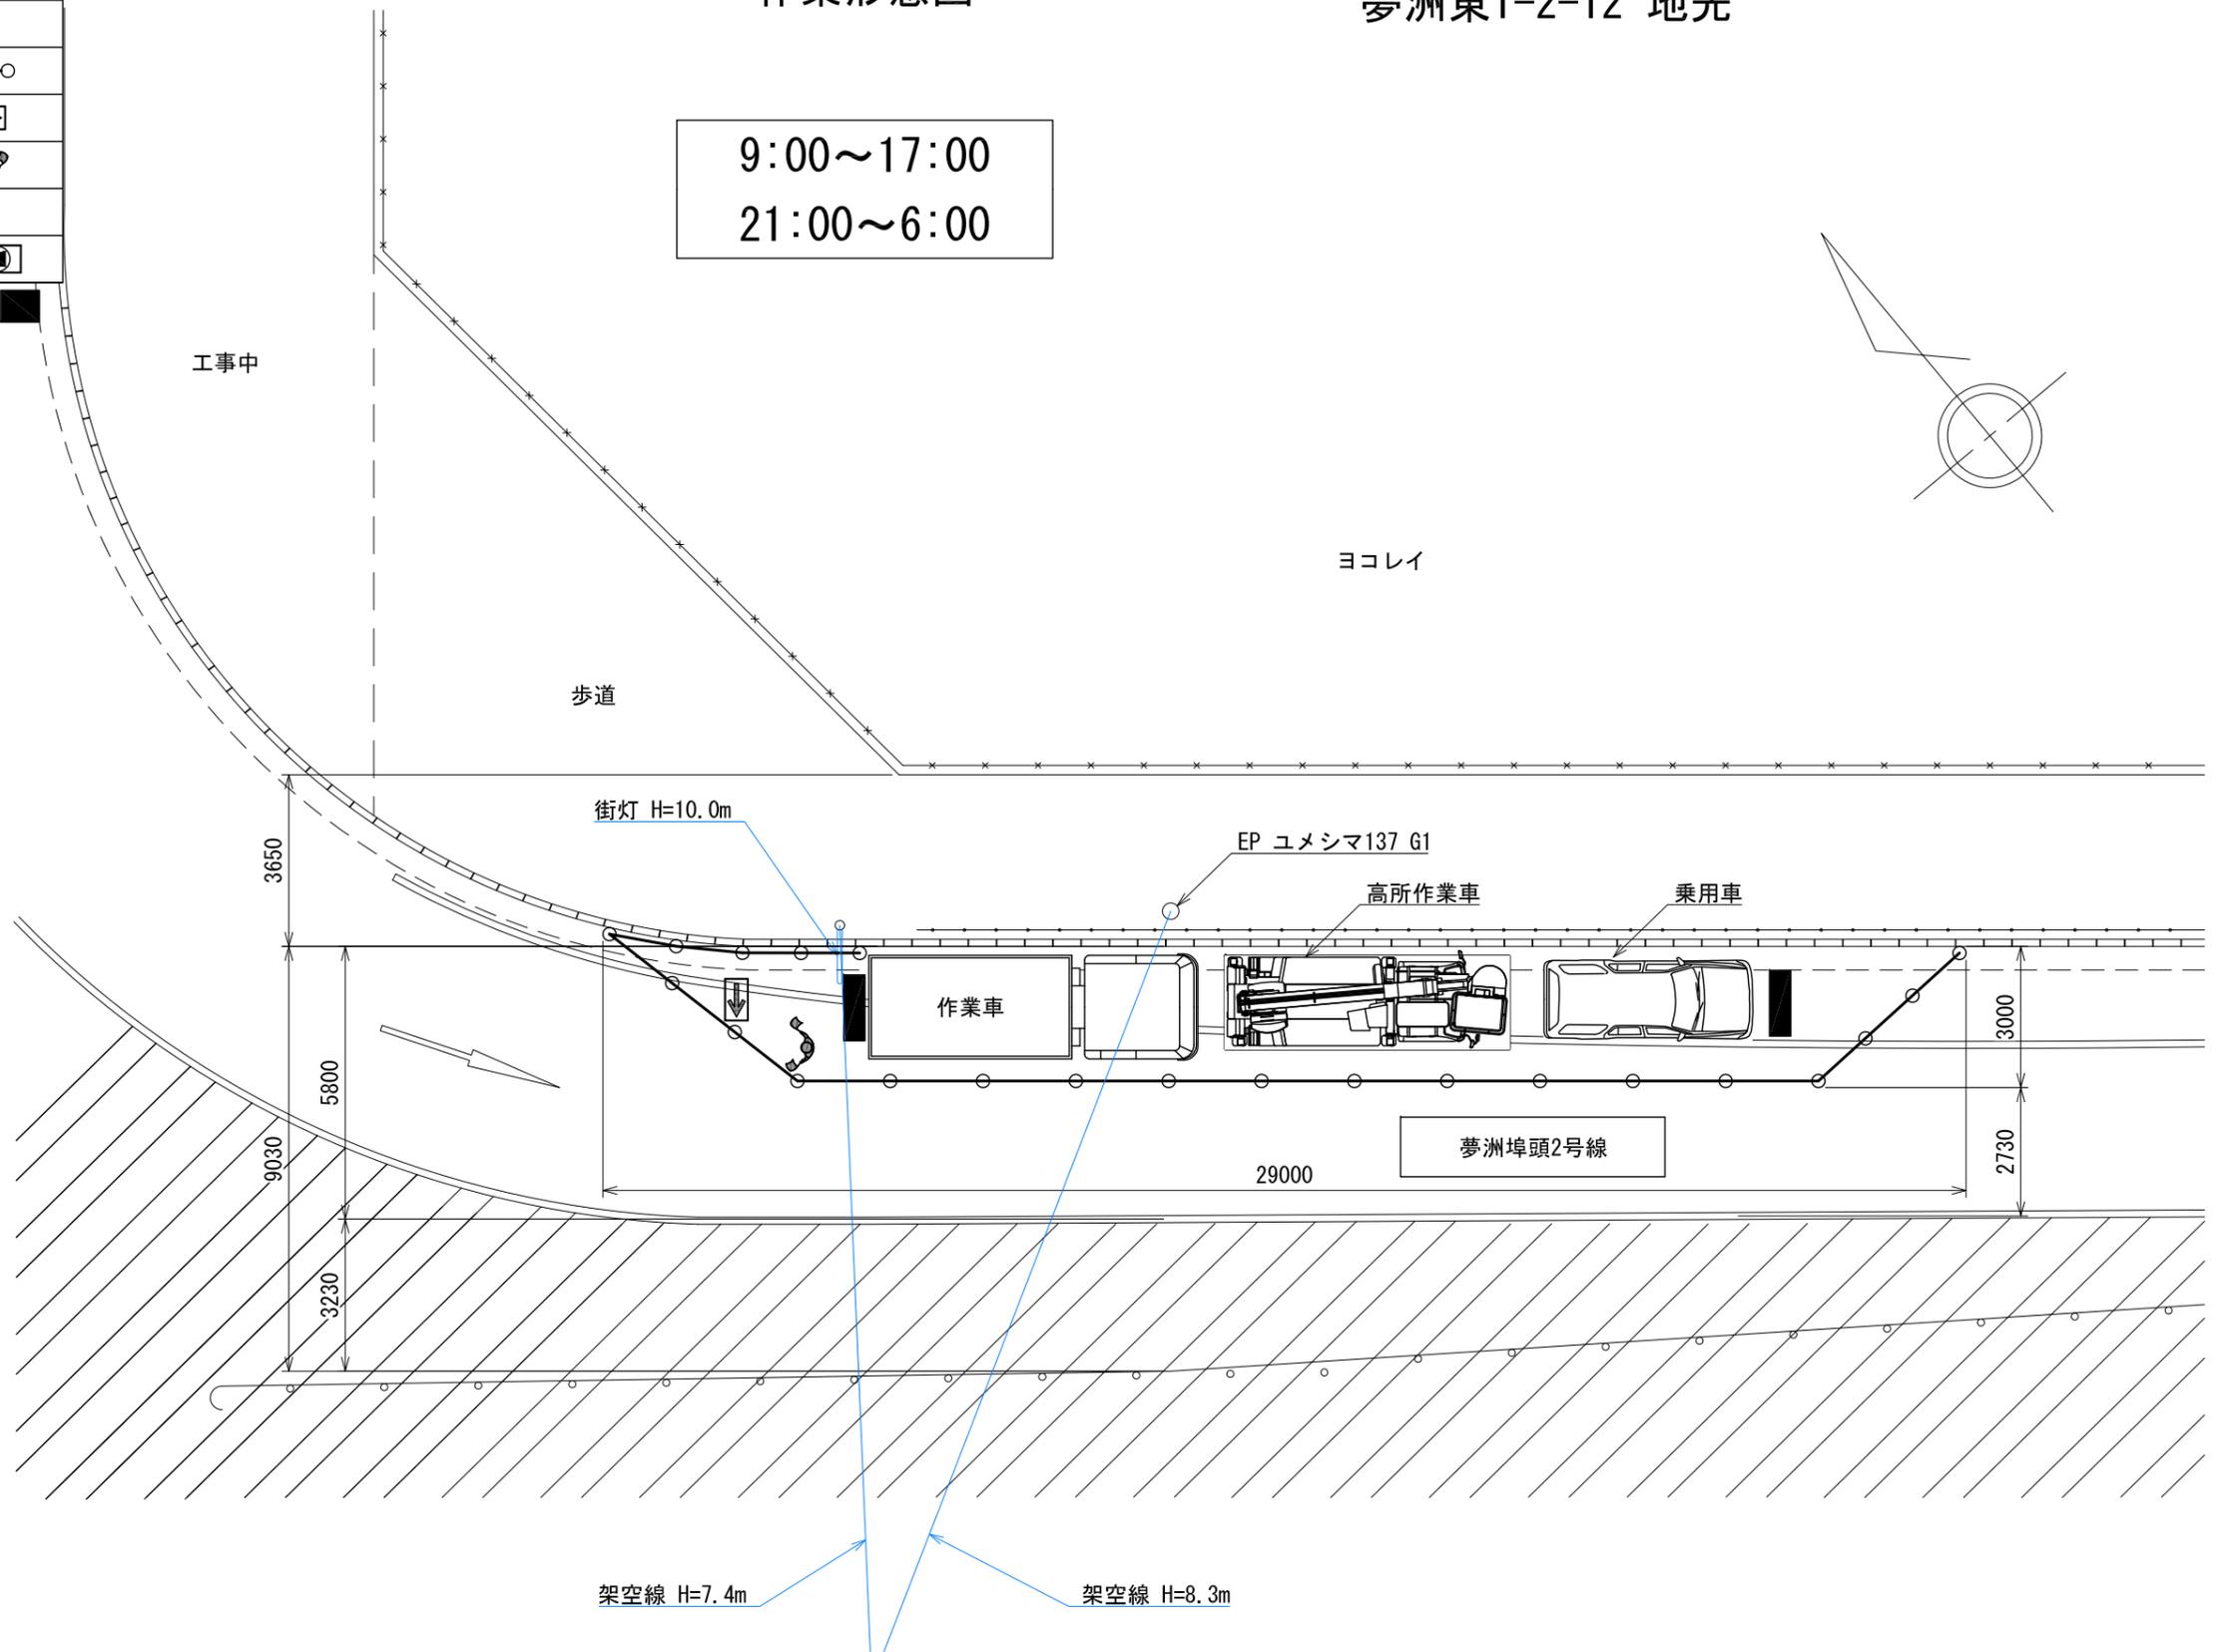

保安施設凡例

施設	
工事表示板	■
工事予告看板	■
カラーコーン、コーンバー	○—○
方向指示板	→
交通整理員	🧑
回転灯	🚓
規制車	🚚

作業内容

EP ユメシマ135 N1
作業形態図

大阪市此花区
夢洲東1-2-12 地先


昼/夜

2

9:00~17:00
21:00~6:00

ヨコレイ

架空線 H=5.9m
高圧線 H=11.3m

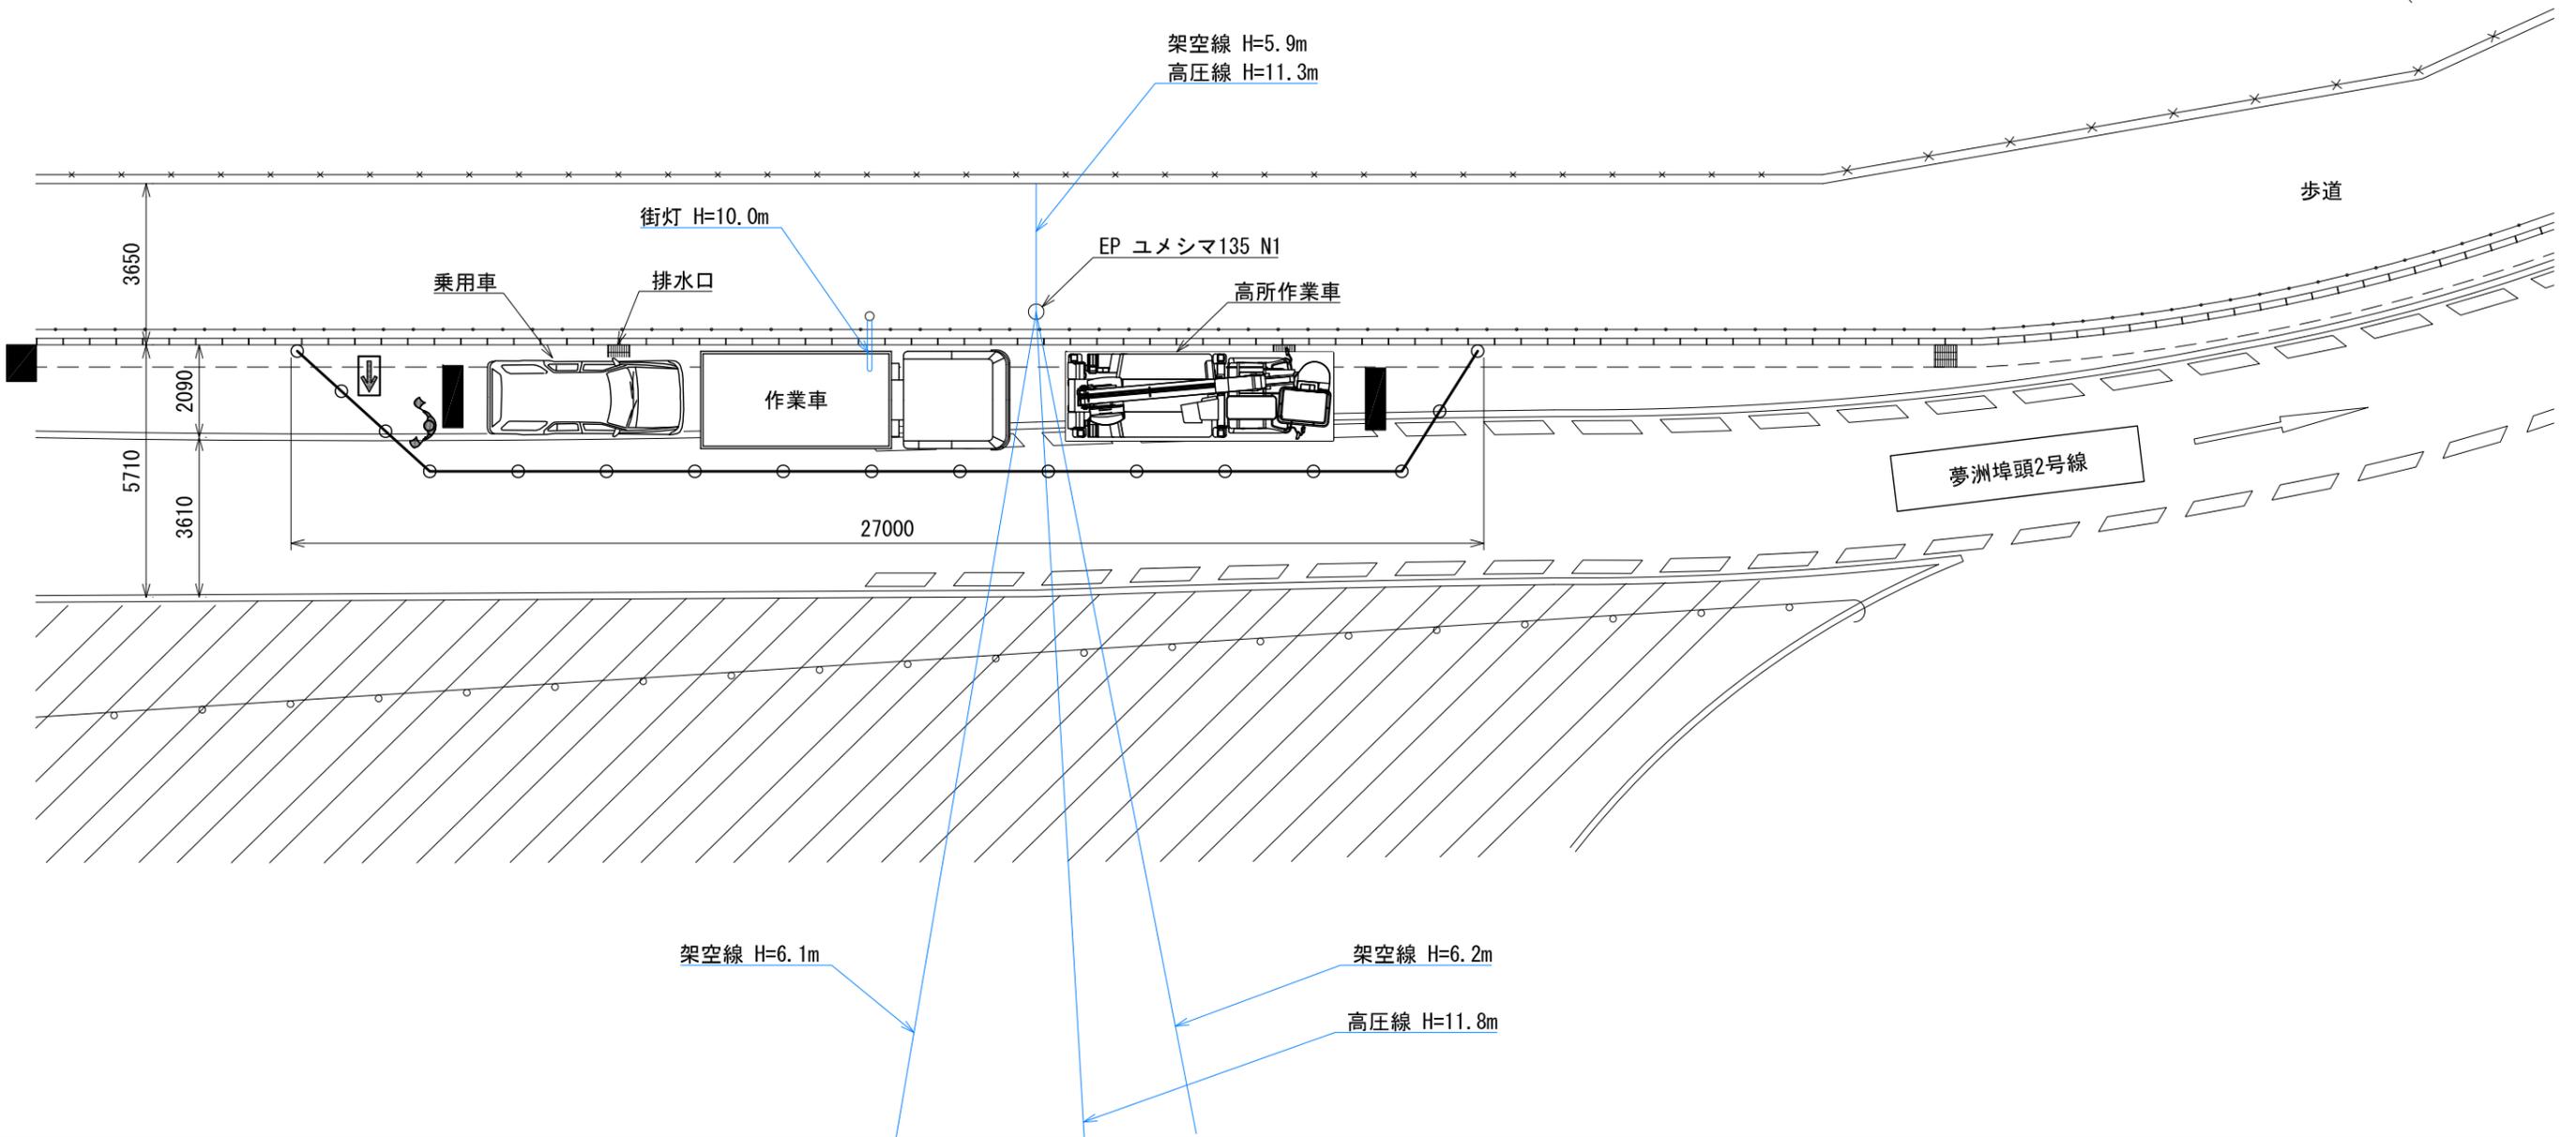

保安施設凡例

施設	
工事表示板	■
工事予告看板	■
カラーコーン、コーンバー	○—○
方向指示板	→
交通整理員	👤
回転灯	🚓
規制車	🚫


EP ユメシマ123 W1 作業形態図

大阪市此花区
夢州東1付近


昼/夜

3

9:00~17:00
21:00~6:00

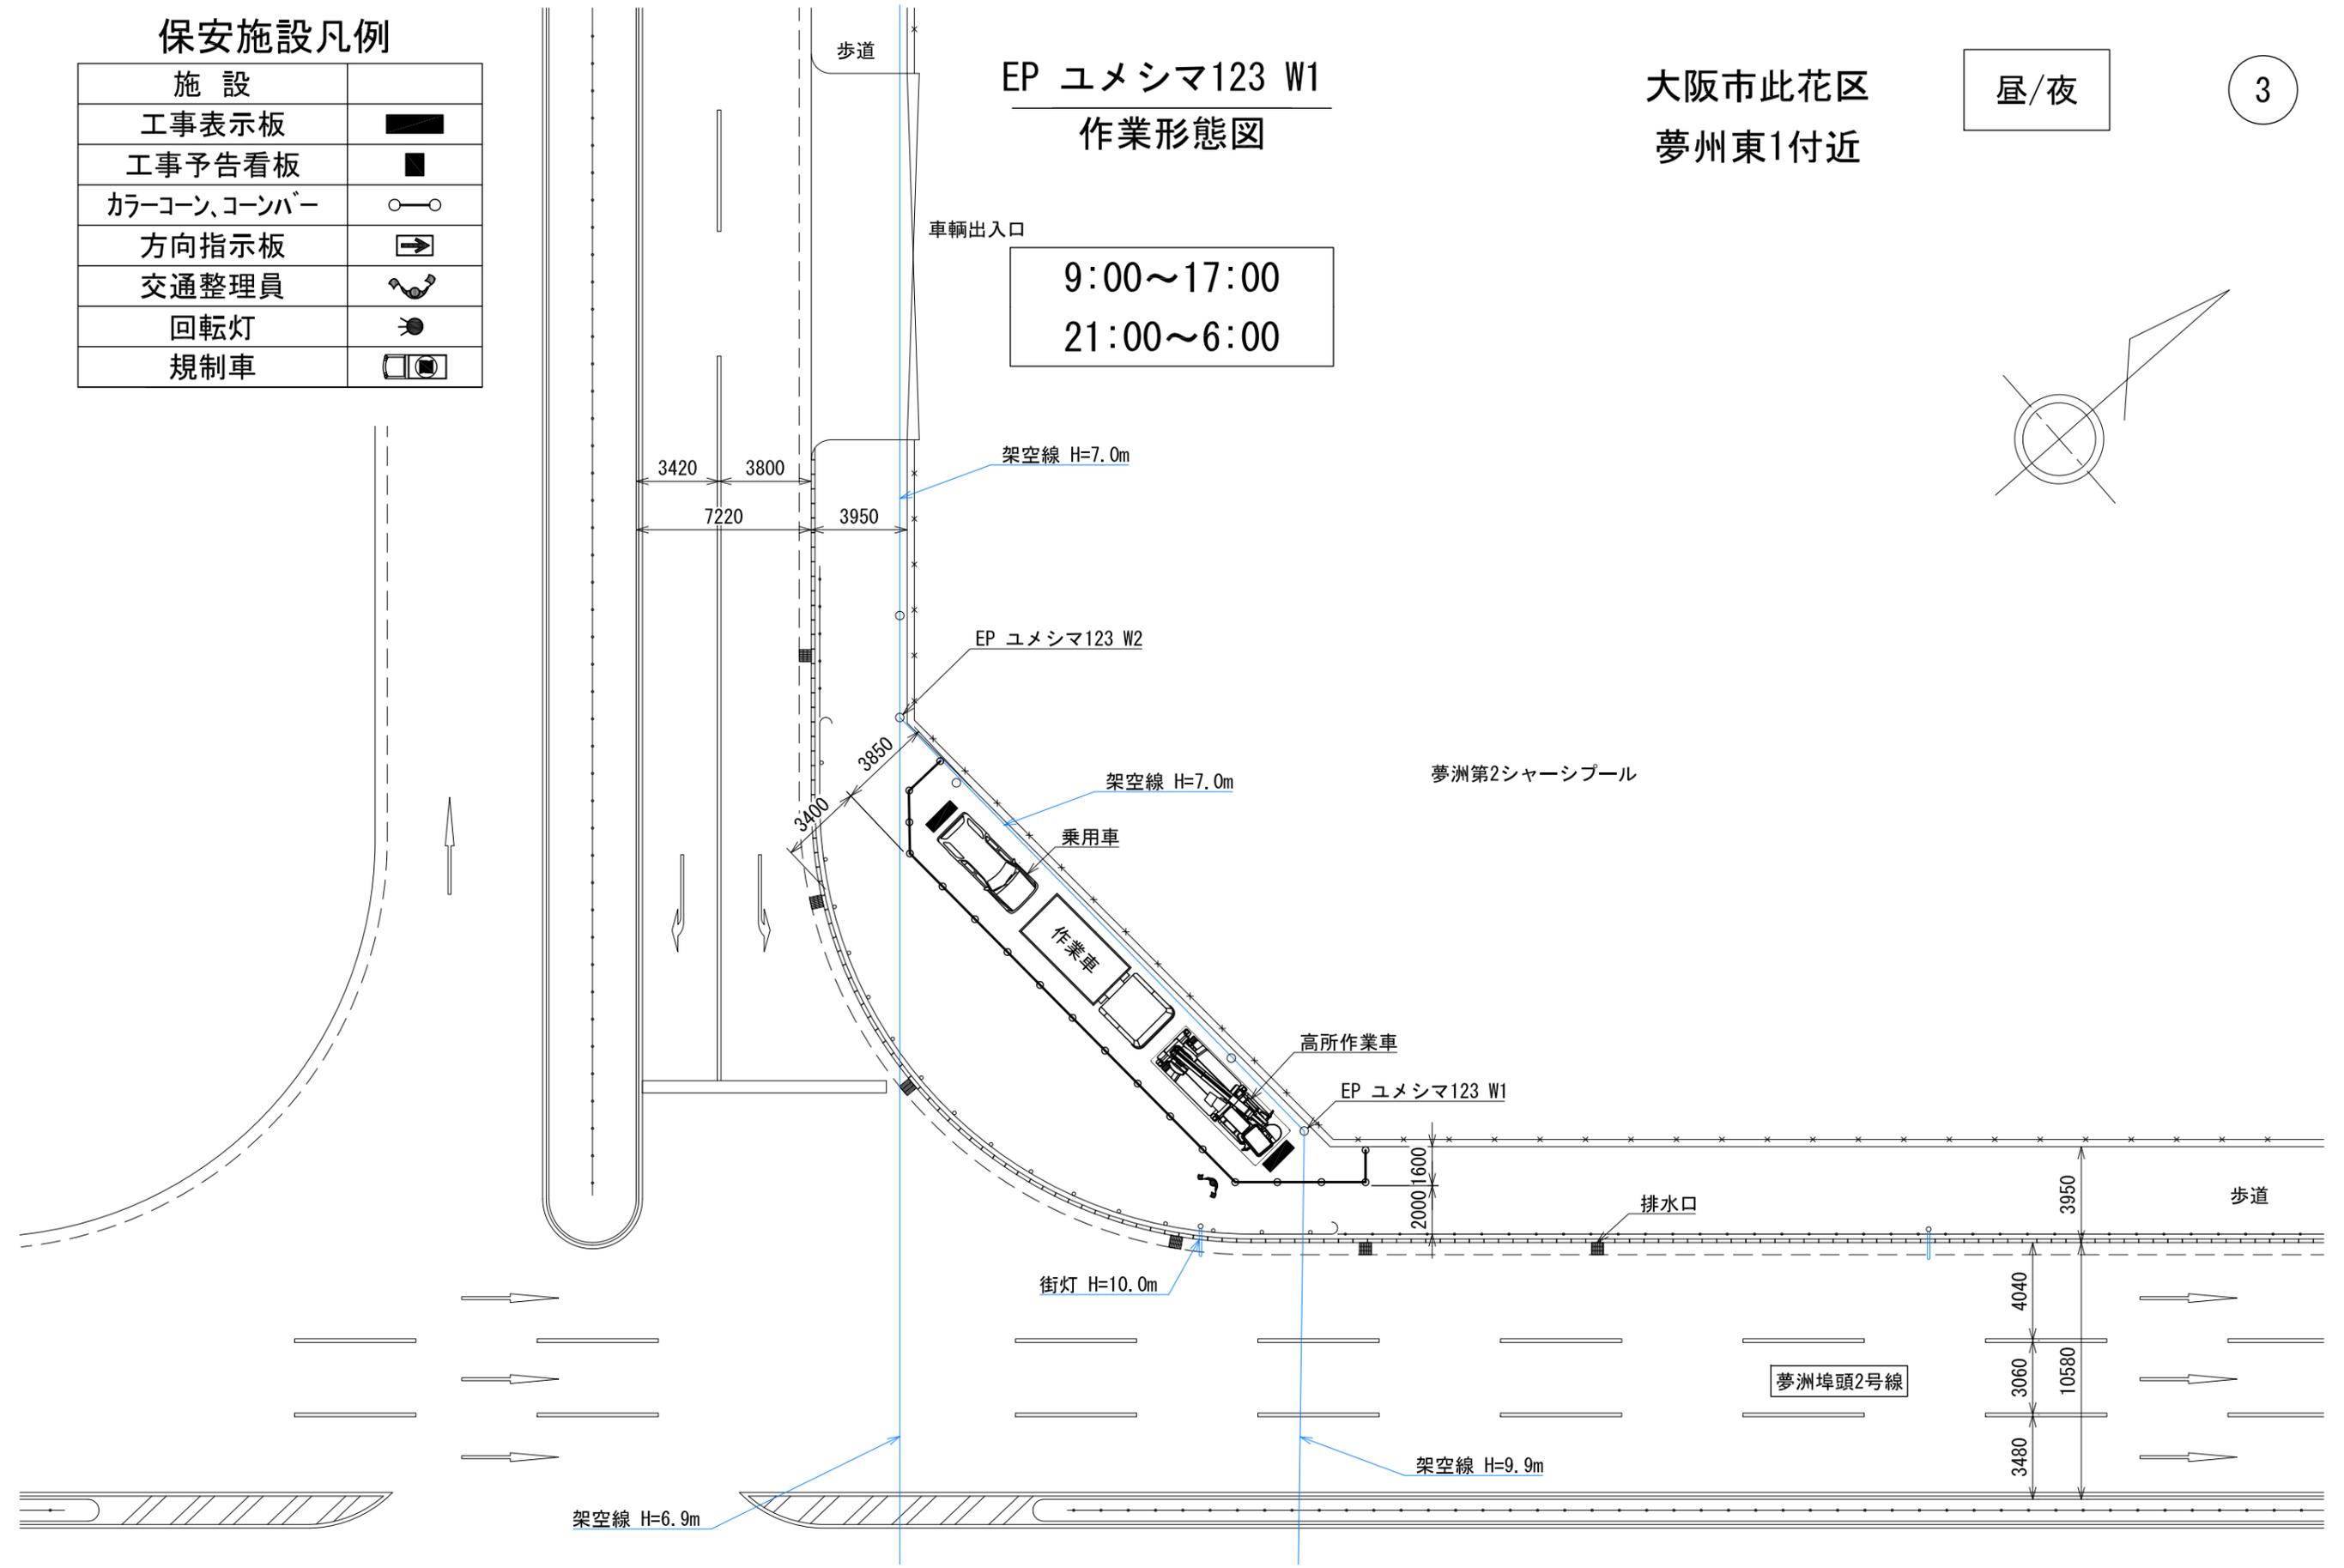

受信器据付・取替概要図

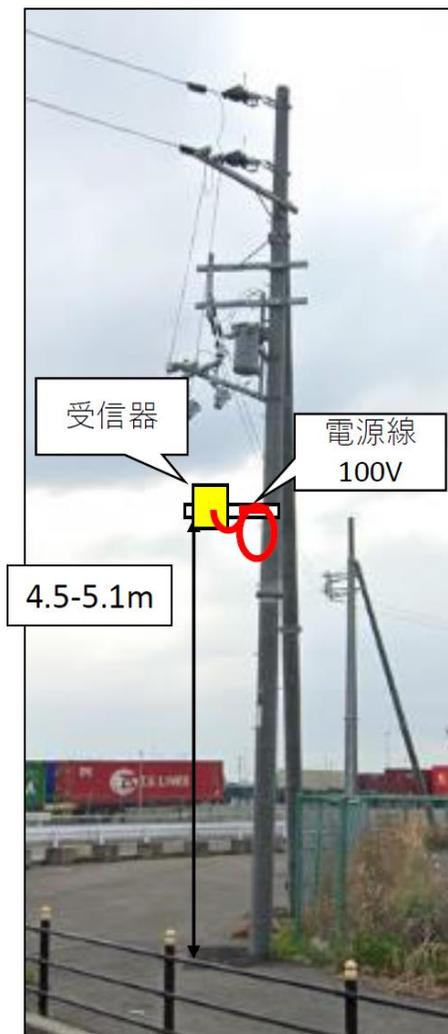


設置イメージ

<設置条件>

- ・全長が地上高さ4.5m～5.1mの範囲に収める
- ・電柱からの突き出し長さ1.0m以内
- ・本体と電柱との離隔300mmを確保する
- ・取付方向は南側（道路側）

<作業手順>

- ①高所作業車を設置する。
- ②バケットを作業位置（5 m付近）まで上昇。
- ③腕金（フラットバー付）を電柱に取り付ける。
- ④フラットバーにボックスを取り付ける。
- ⑤電源線を束ねて腕金に仮固定する。
（クレモナロープ）

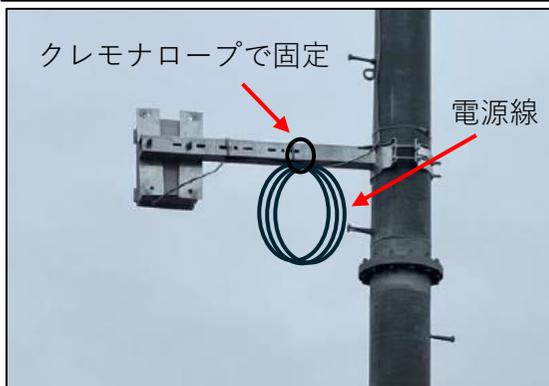

完成イメージ

③④のイメージ



BOX裏に鋼材固定用アタッチメントを取り付け、鉄板と固定



<高所作業車（10m未満）取り扱いについて>

- ・高所作業車運転特別教育を受講していること。
- ・ヘルメット、安全帯、絶縁ゴム長靴を着用すること。
- ・積載荷重を厳守すること。
- ・バケット内はきれいに清掃すること。
(余計なものを載せないようにする)
- ・アウトリガーは最大限に張り出すこと。
- ・始業点検（エンジンオイル、冷却水、燃料）を行うこと。
- ・安全装置が正常に作動する事を確認し作業すること。
- ・機械は水平に設置すること。（今回作業では傾斜なし）
- ・バケットから乗り出して作業しないこと。