


大阪湾岸道路西伸部 準備作業に伴う車線規制平面図

令和2年5月吉日

車線規制平面図

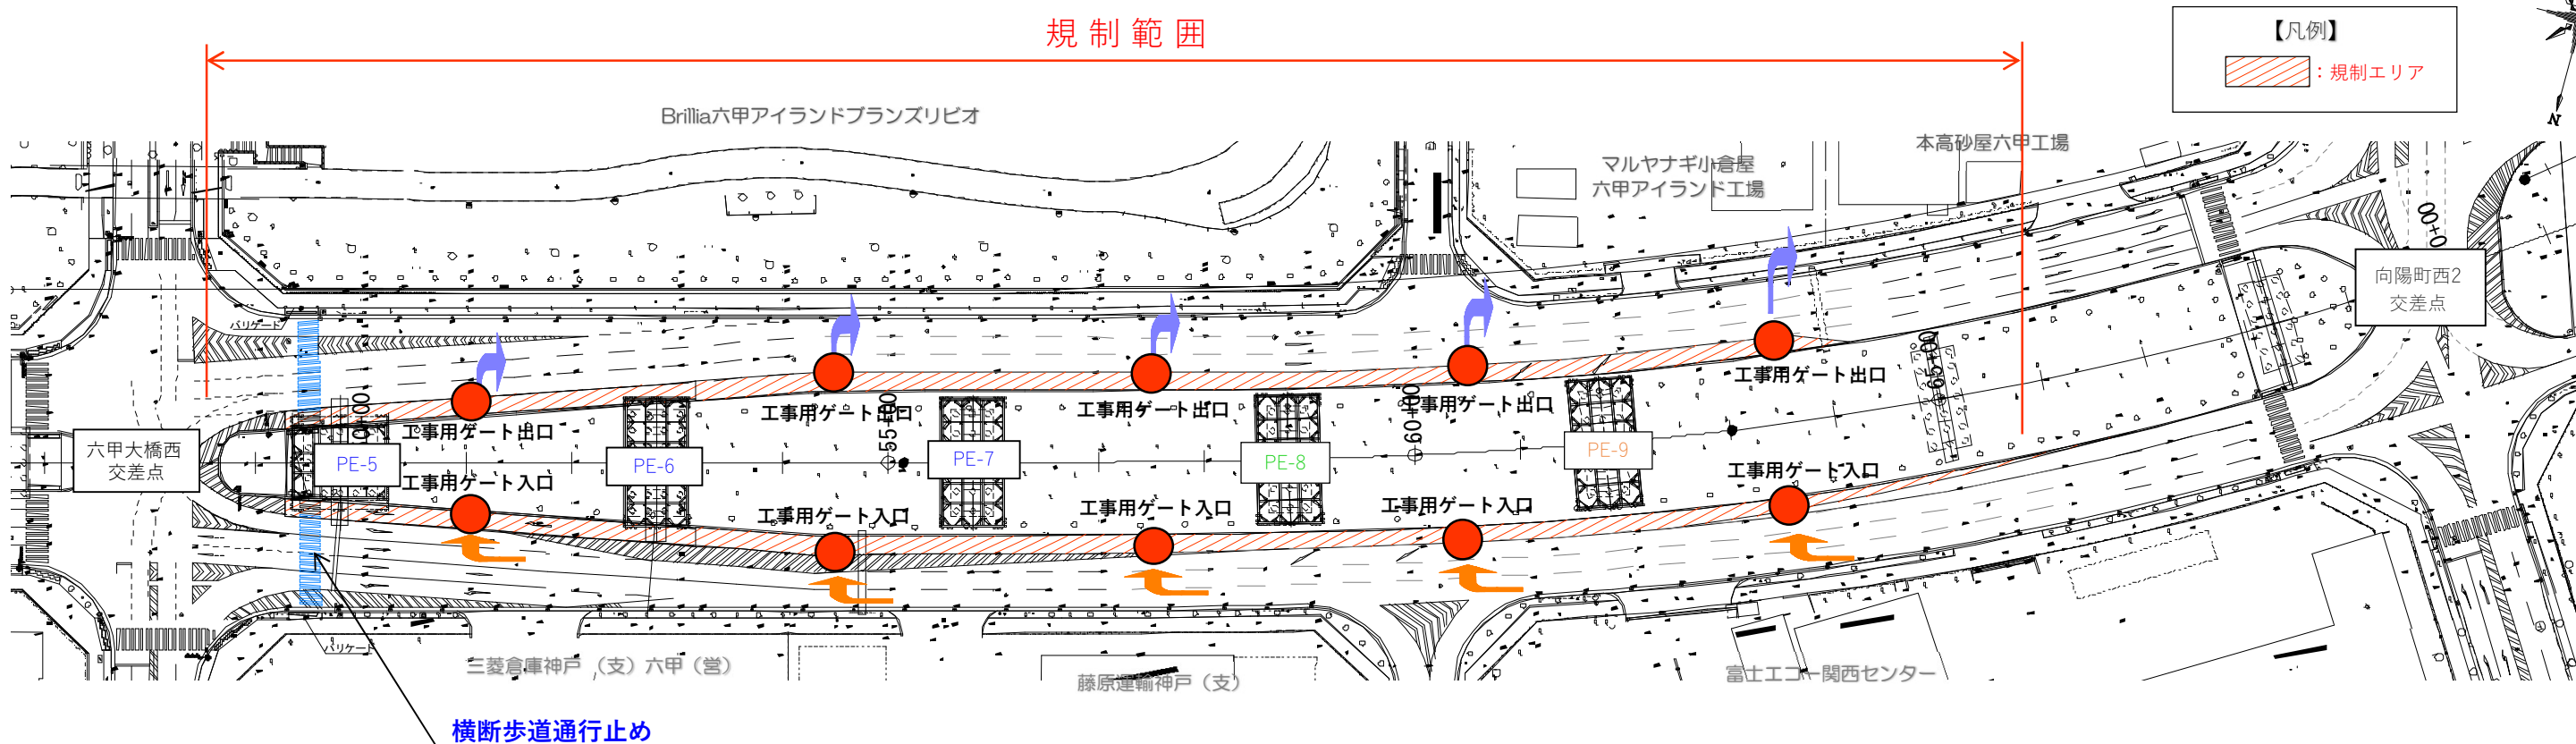

車線規制期間：令和2年6月18日～令和3年6月末まで

断面図

