

電気工事に伴う夜間通行止めのお知らせ(地中線工事)

当工事において停電は、ありません

なにとぞ よろしく
お願いいたします

平素は、弊社電気事業に対しご協力を賜り厚く御礼申し上げます。

この度、関西電力送配電株式会社におきましては、右図の箇所
地中配管の新設工事を実施させていただくことになりました。

(掘削工事・クレーンでの土留・マンホール据付があります)

工事に当たりましては、騒音・振動等最小限にとどめるよう努力しますので、
何卒皆様の深い御理解、御協力を賜りますように、宜しくお願いします。

工事中お気付きの点がございましたら現場責任者(腕章を付けております)
にお申し付け下さるか、右記「工事に関するお問い合わせ先」まで御連絡
いただけますよう、よろしくお願いいたします。

記

工 事 名 夢洲島内管路新設工事(4工区)

工 事 期 間 令和 4年 8月29日 ～ 令和 5年1月20日

※通行止め期間:令和4年8月29日～令和5年1月20日 21:00～6:00

雨天等の影響により工事期間が延長になる場合は、別途ご連絡させていただきます。

工 事 場 所 大阪市此花区夢洲中1丁目～東1丁目

工 事 時 間 帯 夜間作業 21:00～6:00(人孔築造)

※人孔築造箇所周辺の車道部を全面規制しますので迂回路を使用して通行をお願いします。

※迂回路の出入口には交通整理員を配置して誘導させていただきますので通行時にはご協力の程
よろしくお願いします。

※車道部の規制は夜間施工時間帯のみとし、当日の夜間施工完了後に覆工状態で解放する
ため、昼間の通行に支障はありません。



工事に関するお問い合わせ先

施工業者

五十嵐工業株式会社

TEL 075-681-9351

現場監督者(正) 須山 裕史 (すやま ひろし) 電話番号 070-6503-2120


現場監督者(副) 福井 啓太 (ふくい けいた) 電話番号 070-6503-0328

施 主


関西電力送配電株式会社

大阪支社 大阪北電力本部 野江電力所

電話番号 06-7506-0161

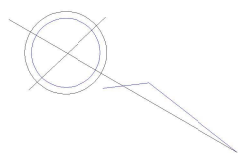

- ・迂回路設置施工期間:2022年8月18日～2022年8月25日 7日間程度(昼夜間)
 - ・迂回路使用期間:2022年8月29日～2023年1月20日(夜間)
- ・夜間作業時以外の昼間は覆工状態で道路を開放するため、通行は可能。
 - ・有効幅員が2.5m以上確保できる作業は、道路部の通行は可能。

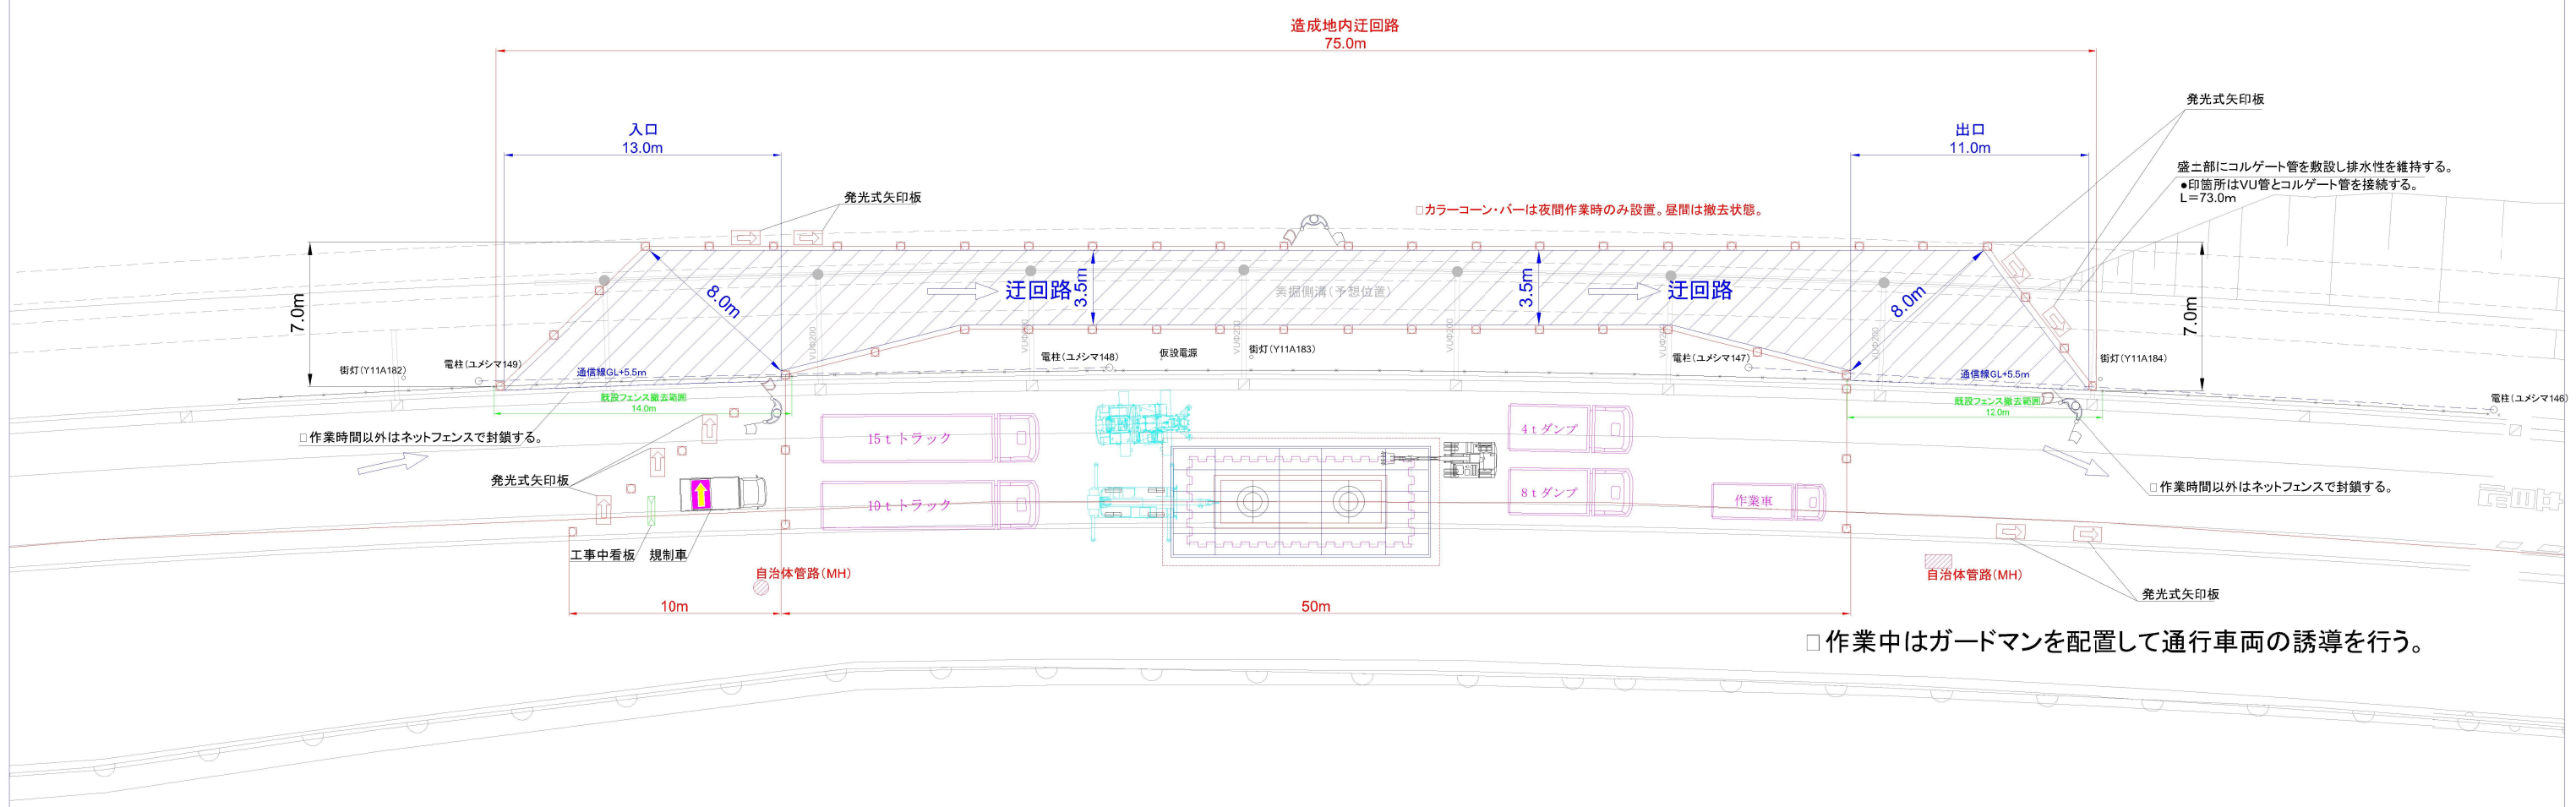

〔図名〕 L526人孔築造迂回路計画図（造成地内） 夢洲島内管路新設工事（4工区）		
尺度 S = 1/300	単位	m
五十嵐工業株式会社		