

お問い合わせ番号 = 543054-0

電気工事のお知らせ (地中線工事)

当工事において停電は、ございません。

なにとぞ、よろしく願いたします。

平素は、弊社事業に対し御協力を賜り厚く御礼申し上げます。
この度、当地域におきまして関西電力送配電㈱における地中管路新設工事をする事になりました。

工事につきますは、安全第一をモットーに皆様方の気持ちにのりご迷惑を最小限にとどめるよう留意し、施工いたします。

工事中お気付きの点がございましたら、現場責任者（腕章をつけております）にお申しつけ下さるか、下記「お問い合わせ先」迄、ご連絡下さいますようお願いいたします。

記

工事期間 (自) 2023年11月13日 (月) ※雨天の場合は
順延いたします。
(至) 2023年12月30日 (土)
(日・祝については工事予定ございません)

工事場所 大阪市此花区夢洲中1丁目

工事時間帯 **夜間：21時～6時まで(夢洲2、4号線)**

工事に関するお問い合わせ

【発注者】 関西電力送配電株式会社 大阪支社 大阪北電力本部
大阪北配電エンジニアリングセンター


【地中線工事担当】 川畑 武志 TEL 06-6373-3391

【施工業者】 株式会社かんでんエンジニアリング 地中配電工事部
工事グループ 工事チーム
TEL (代表) 06-7507-1842
工事責任者 寺尾 啓司

地中線工事 (管路新設工事)

— : 工事箇所 (夢洲2、4号線)

施工範囲

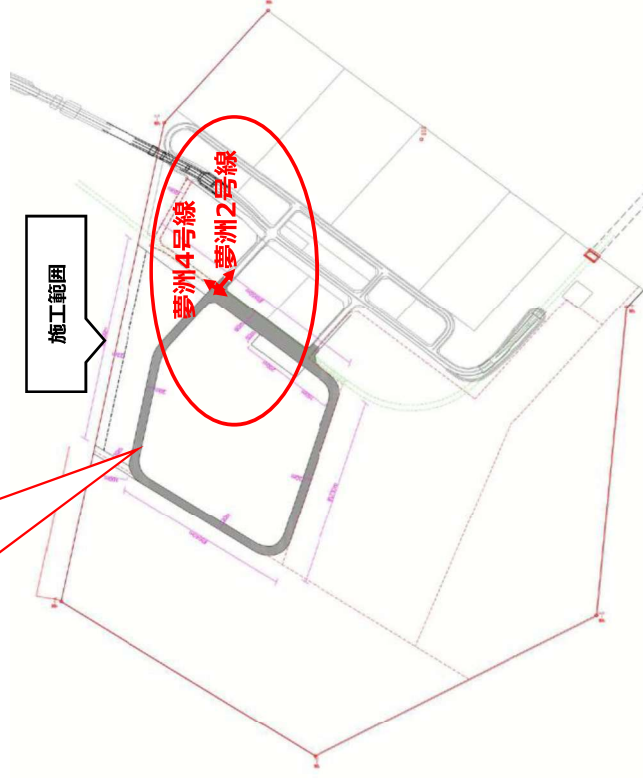


工事期間

夢洲2、4号線：2023年11月13日～2023年12月30日 (夜間予定)


※工事施工（舗装復旧）の際は、付近の道路交通規制を伴います。（車両通行可能）
ご通行の折には、ガードマンの誘導にご協力をいただけますようお願いいたします。

※舗装・コンクリート取壊し作業（騒音）で大変ご迷惑をお掛けいたしますが何卒、
ご理解の程宜しく願いたします。

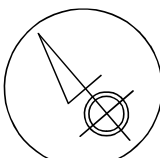

此花区夢洲中1丁目


場内入口

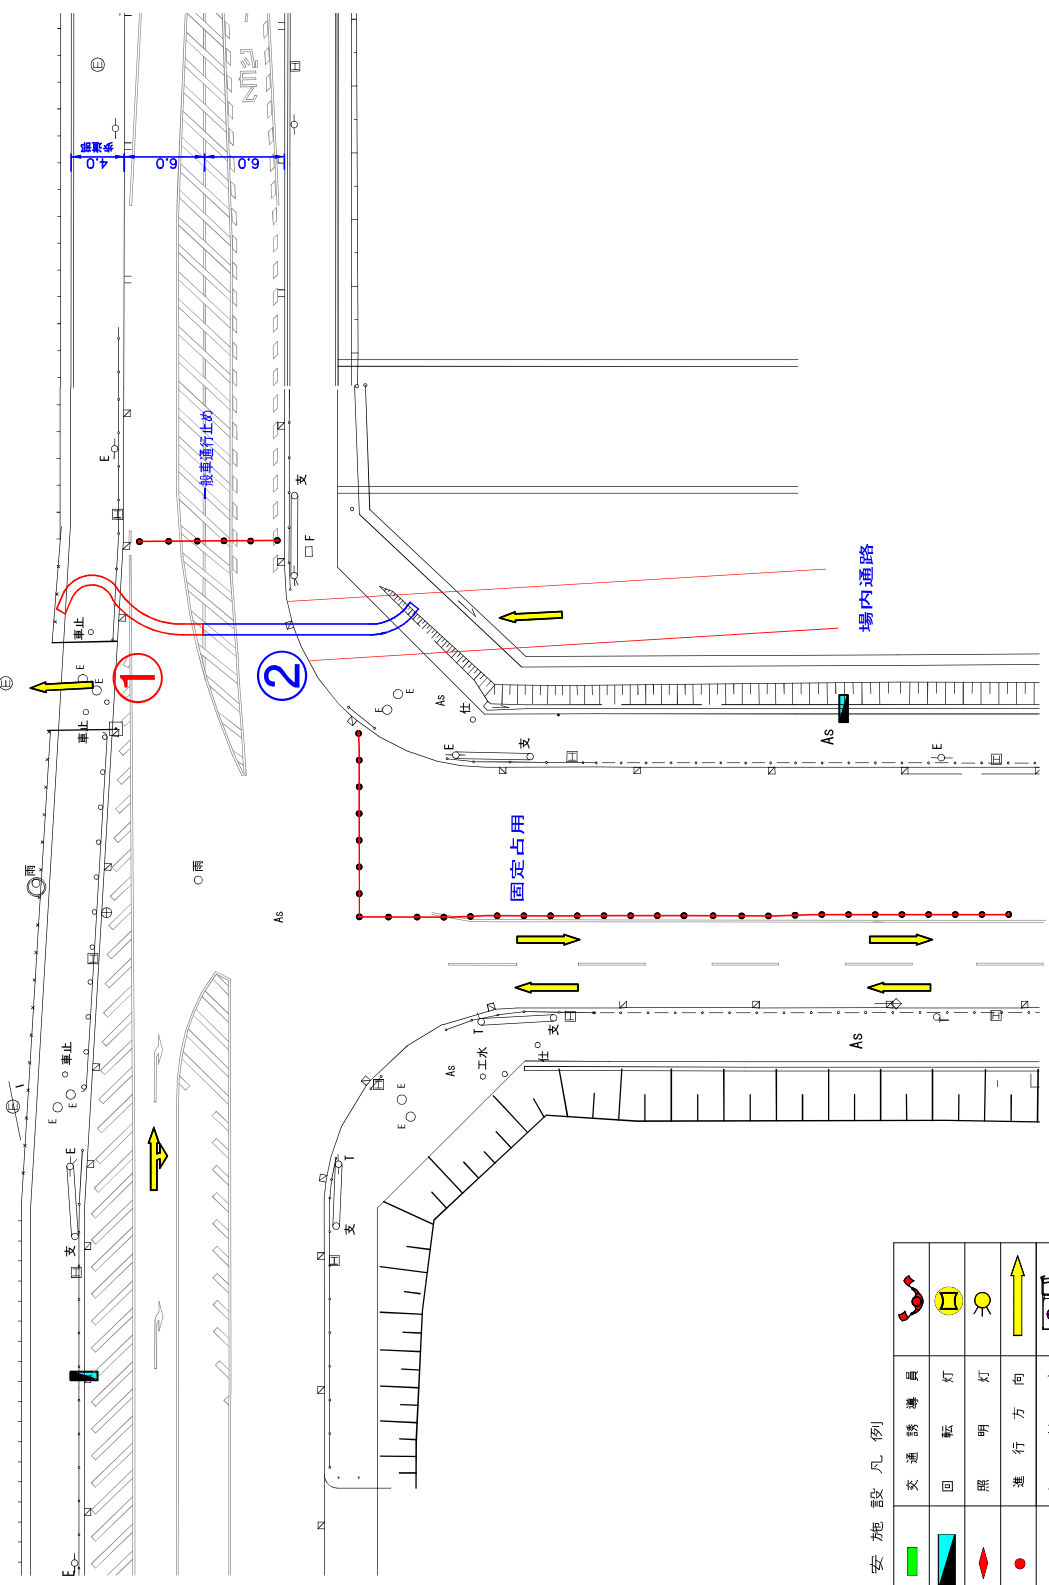

3.3.3.3.3

保安施設凡例

工事標示板 (電光式)	交通誘導員	
工事予告板	回転灯	
電気工事中看板	照明灯	
カラーコーン	進行方向	
カラーコーン・パー	規制車	
方向指示板 (反射式)	仮停止線	
方向指示板 (電光式)	排水ホース	
固定占用	固定占用 (仮移設)	

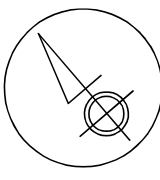


交通対策図 1 S=1/400

管路新設工事

此花区夢洲中1丁目

作業距離 48.0m

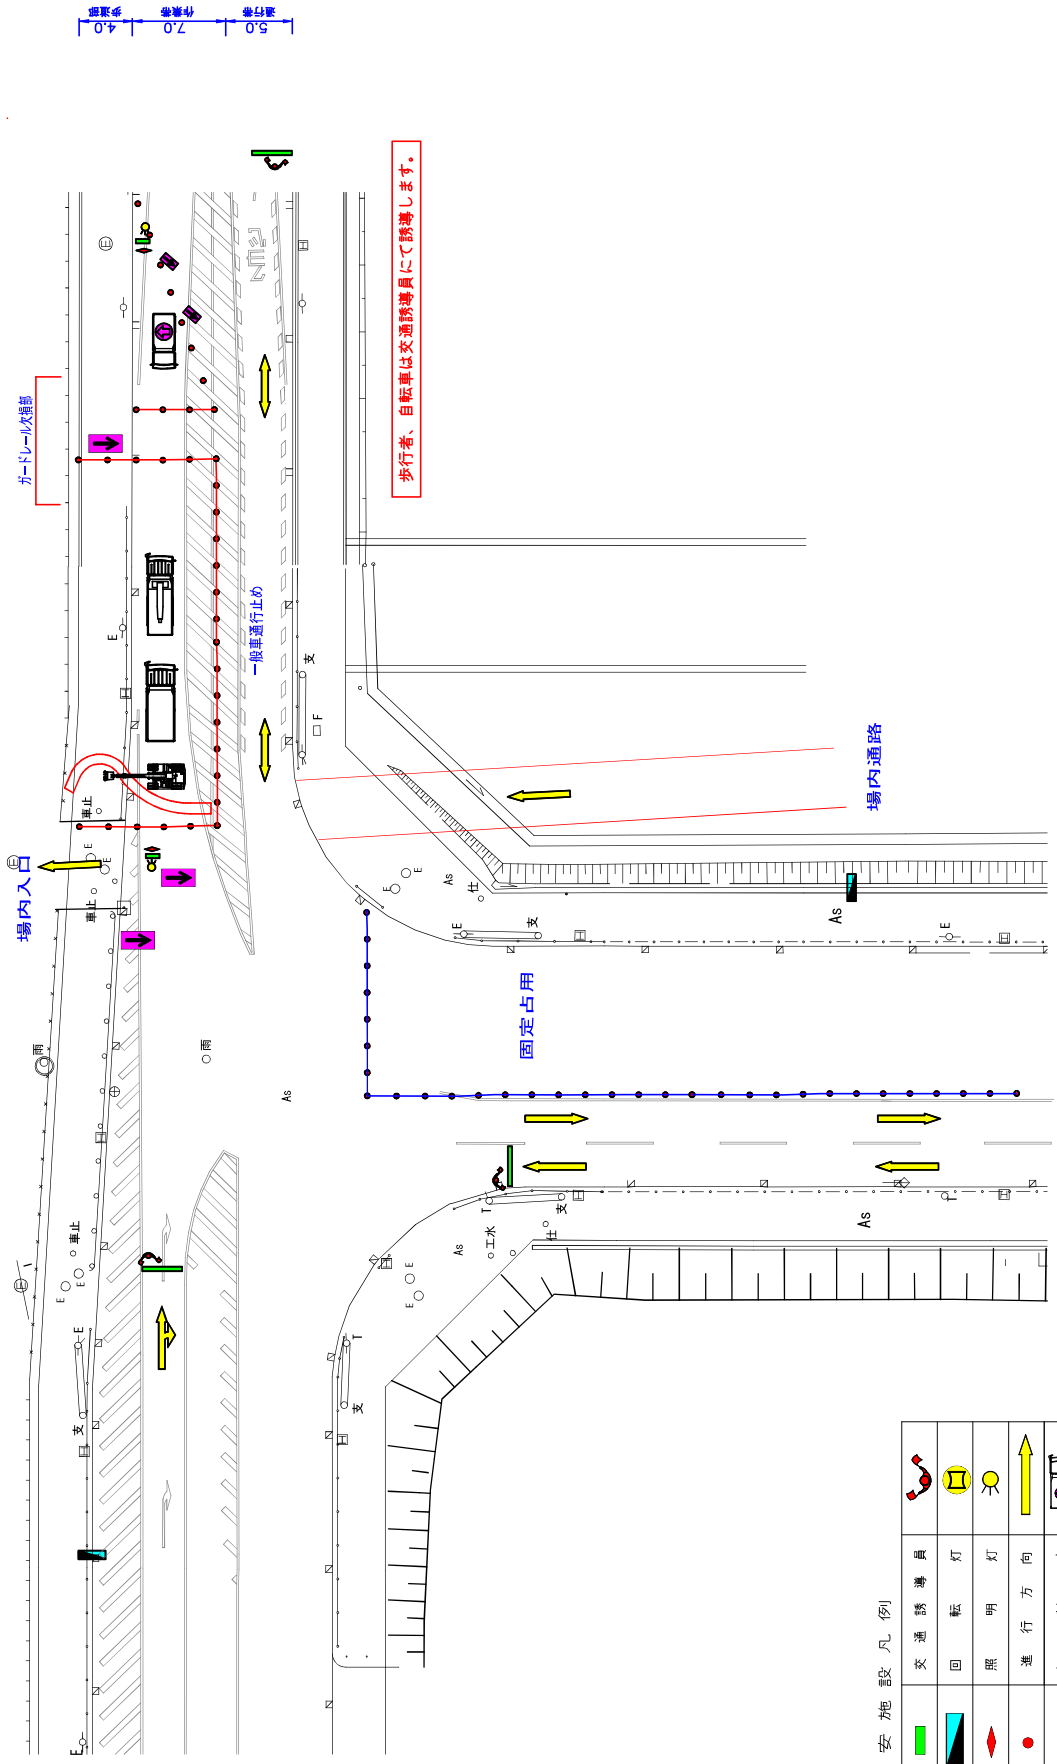


歩行者、自転車は交通誘導員にて誘導します。

保安施設凡例

工事標示板 (電光式)	交通誘導員
工事予告板	回転灯
電気工事中看板	照明灯
カラーコーン	進行方向
カラーコーン・パー	規制車両
方向指示板 (反射式)	仮停止線
方向指示板 (電光式)	排水ホース
固定占用	固定占用 (仮移設)
	仮移設


3.3.3.3.3

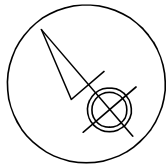

交通対策図 2 S=1/400

管路新設工事

此花区夢洲中1丁目

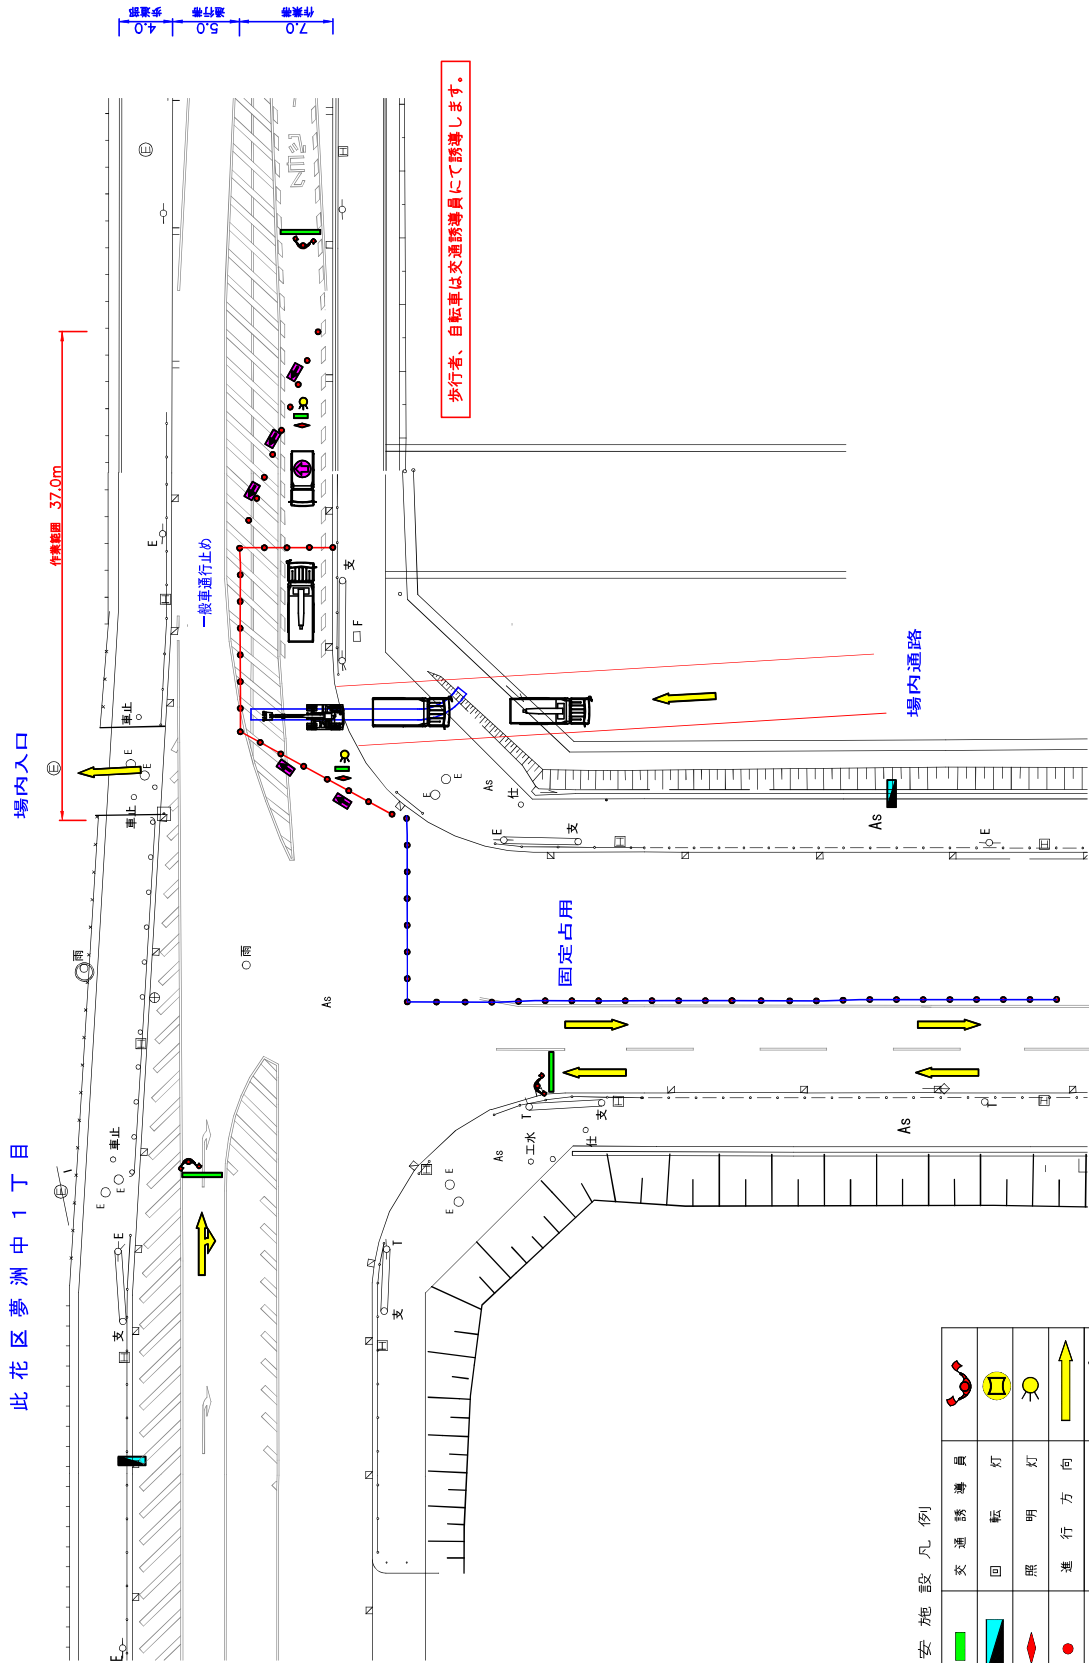

保安施設凡例

工事標示板 (電光式)	交通誘導員	
工事予告板	回転灯	
電気工事中看板	照明灯	
カラーコーン	進行方向	
カラーコーン・パー	規制車	
方向指示板 (反射式)	仮停止線	
方向指示板 (電光式)	排水ホース	
固定占用	固定占用 (仮移設)	

3.3.3.3.3