

夢洲コンテナミナル線 試掘工及び管路敷設工のお知らせとお願い

平素は大阪市の下水道事業に対しご理解、ご協力をいただき、ありがとうございます。

さて、この度は日本下水道事業団が大阪市建設局下水道部より委託を受け、夢洲内下水道管渠他建設工事（その3）を実施します。

今回、当地区内におきまして、下水道布設工として対象箇所の試掘、管路敷設を下記内容にて行います。工事期間中は何かとご迷惑をお掛けしますが、安全第一に作業を進めてまいりますのでご理解とご協力を宜しくお願い申し上げます。

工事名：大阪市夢洲内下水道管渠他建設工事（その3）

1. 作業内容

対象箇所において、車道、歩道規制を行い、規制内にて管路敷設を行います。作業は、準備工として埋設物確認の試掘から始まり、管路敷設工へと進めます。

2. 作業場所

下記平面図をご参照下さい。

3. 工期

2021年12月16日(木)～2024年6月28日(金)

4. 作業時間

【夜間作業：試掘工】 21：00～6：00（2022年7月11日～2022年7月12日）

【夜間作業：管路敷設工】 21：00～6：00（2023年1月10日～2023年2月28日予定）

発注者：日本下水道事業団

担当者：岩元 一正（06-4977-2502）

請負者：大林・大本・久本特定建設共同企業体


担当者：佐田 荘一（06-4256-5920）

※警察協議に基づき規制を行います。通行は可能です。

（夜間作業及び昼間規制解放時の規制図は別紙を参照ください。）


※ご通行の折にはガードマンの誘導にご協力をいただけますようお願いいたします。

※万一、通行の妨げになった場合は速やかに移動します。

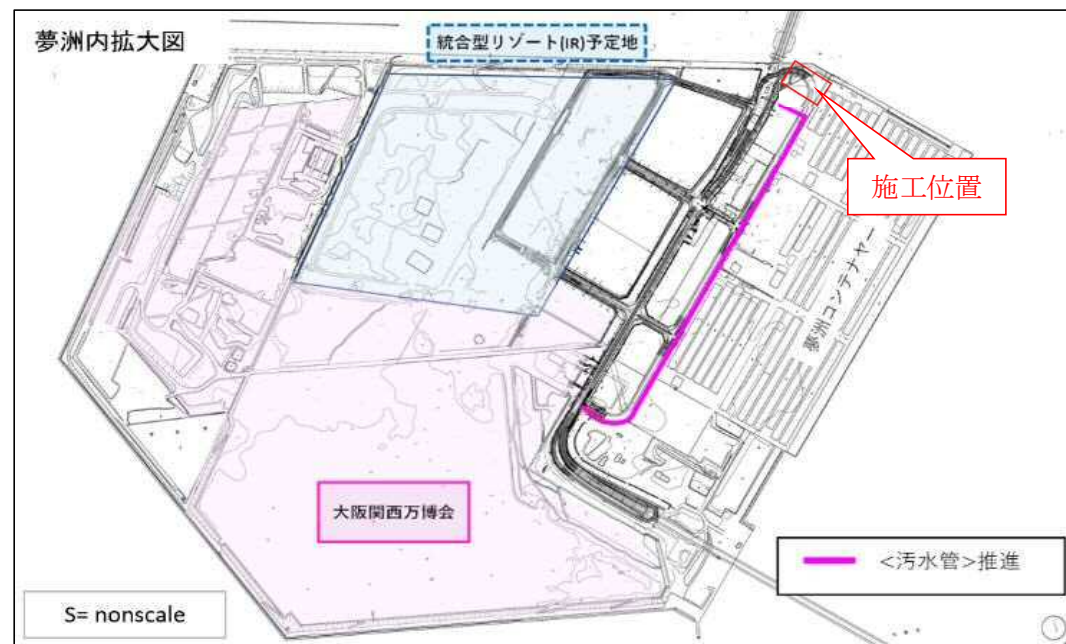


作業概要図

【試掘工】

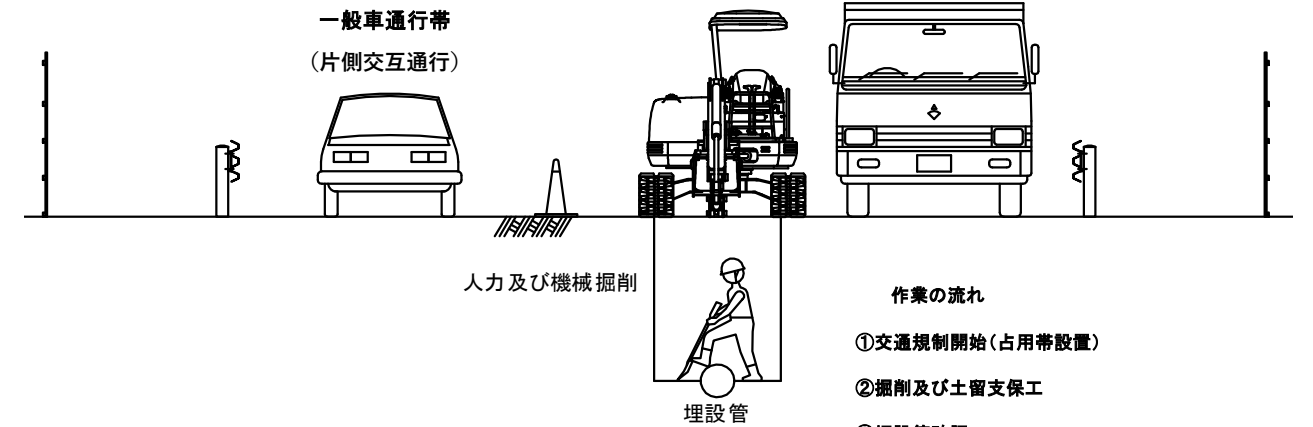

【管路敷設工】

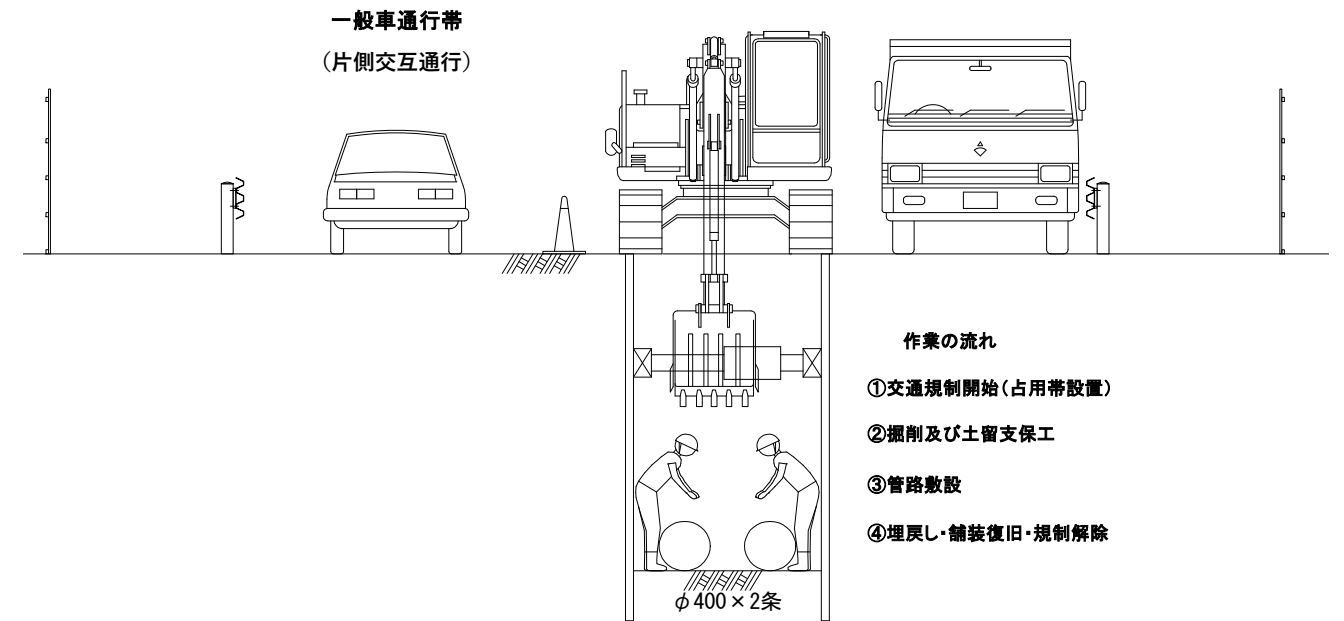

【安全対策】


- ① 施工箇所は、道路使用許可に基きカラーコーン等で区画占用し、掲示板等で注意喚起を行います。
- ② 作業時間外は、道路使用許可に基き規制を解放又は一部解放致します。
- ③ 作業中はガードマンを配置して、歩行者・通行車両を優先し安全に誘導します。
- ④ 作業員、ガードマンはヘルメット・安全ベストを着用し作業を行います。
- ⑤ 施工中は必要に応じ飛散防止対策を行い、第三者災害防止に努めます。
- ⑥ 作業終了時は片付け・清掃を行い、通行に支障の無いよう解放致します。
- ⑦ **当日夜間作業範囲をカラーコーンで明示しますので車両の駐停車はご遠慮ください。**

夢舞送水管(夢洲)規制図


(夢洲抽水所~夢洲立坑)

試掘工、土工、管布設工、仮設工、付帯工
夜間作業 PM9:00~AM6:00


凡例			
工事標示板 ①	電光掲示板 ②	お願い標示板 ③	工事予告板 ④
徐行標示板 ⑤	交通誘導員 ⑥	矢印板 ⑦	カーコーン ⑧

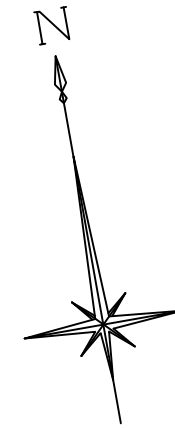

停止位置

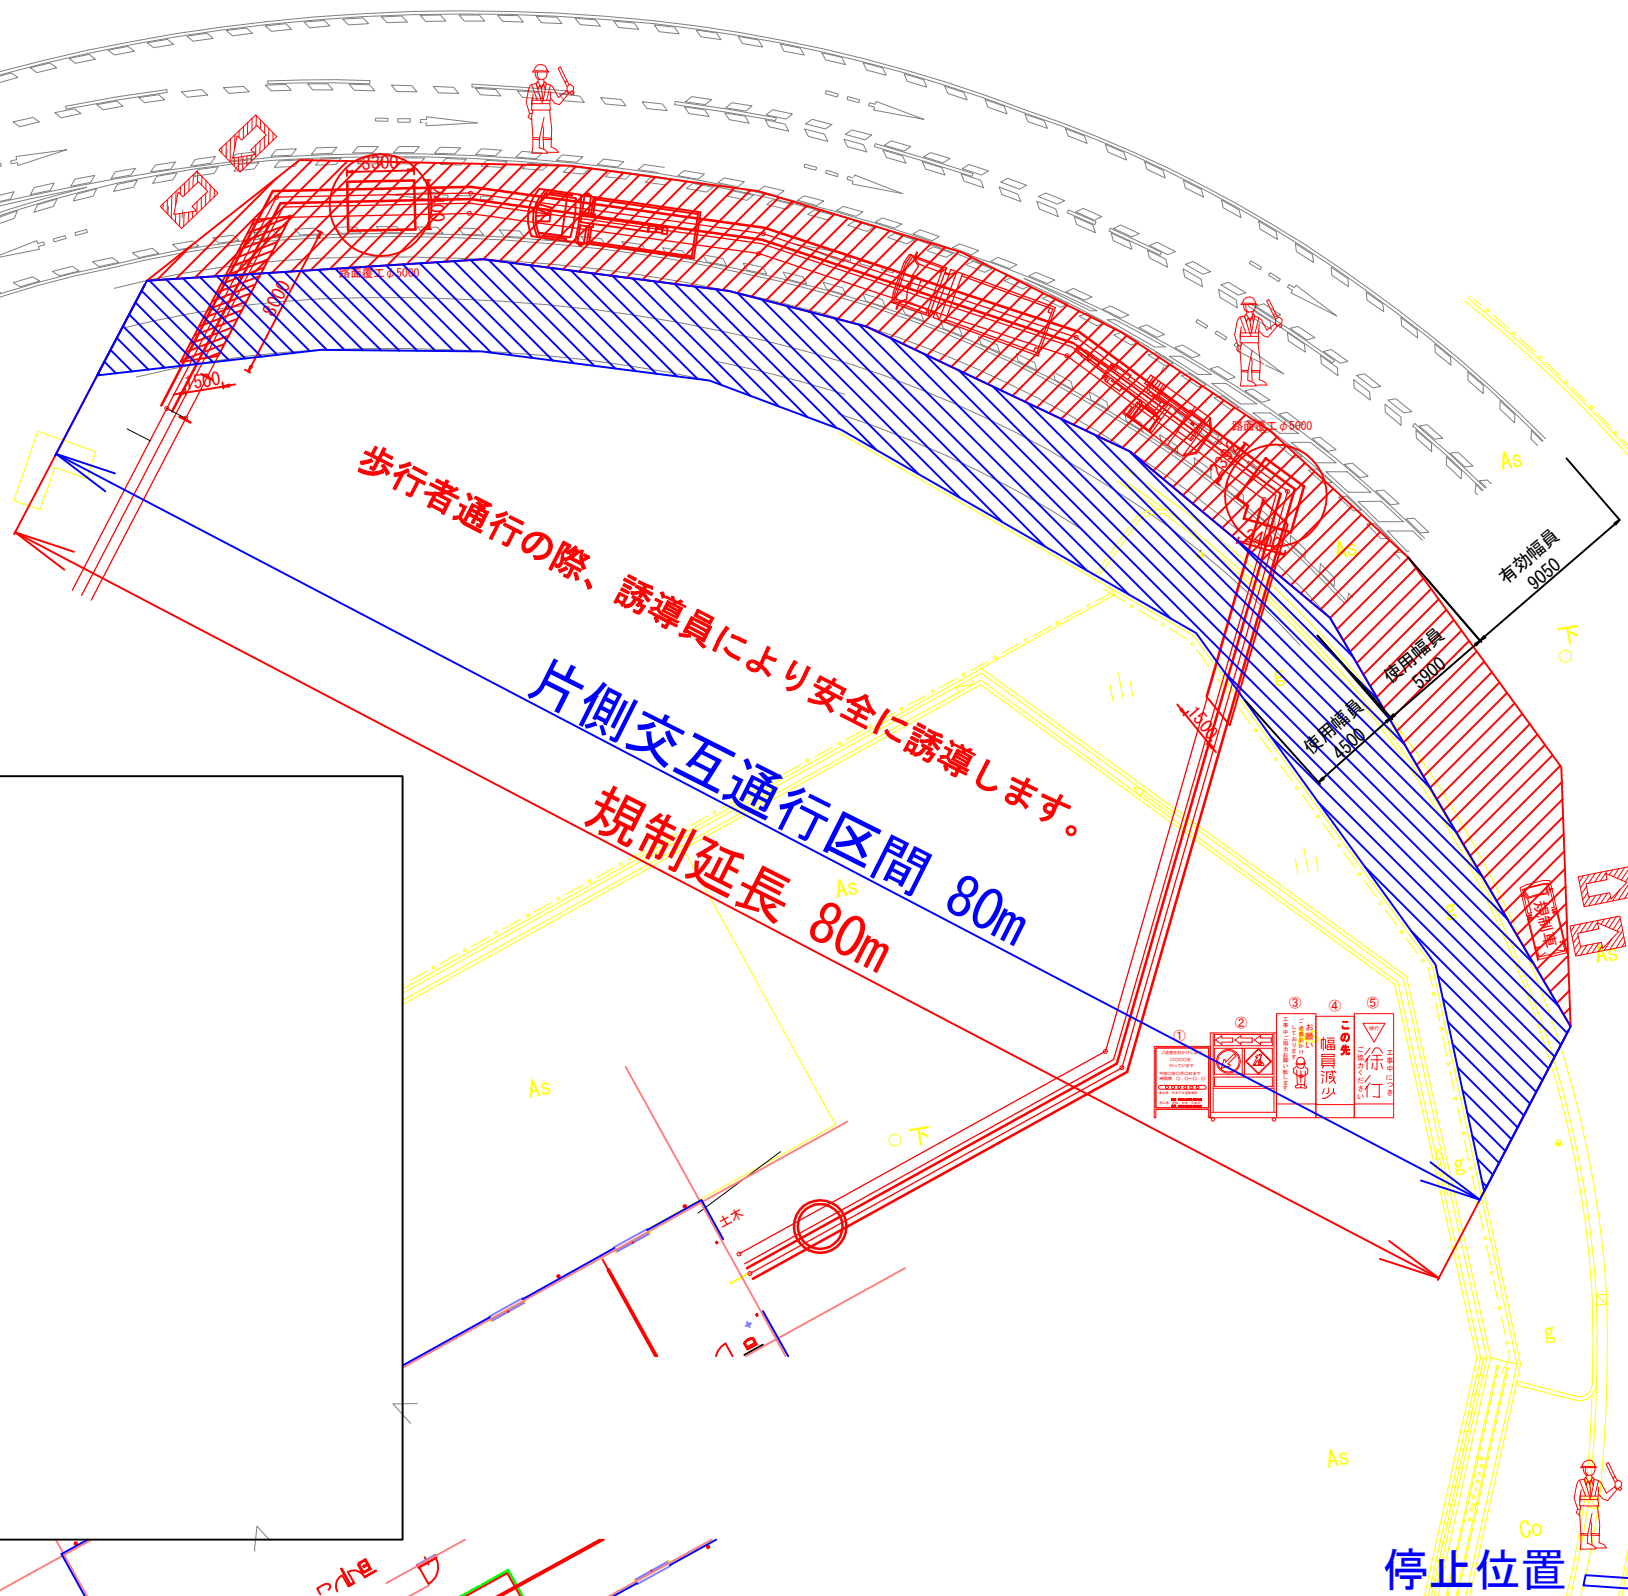

横断図

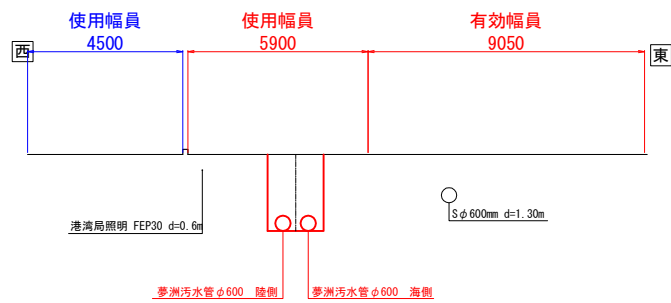

停止位置

