全体平面図

S=1:400

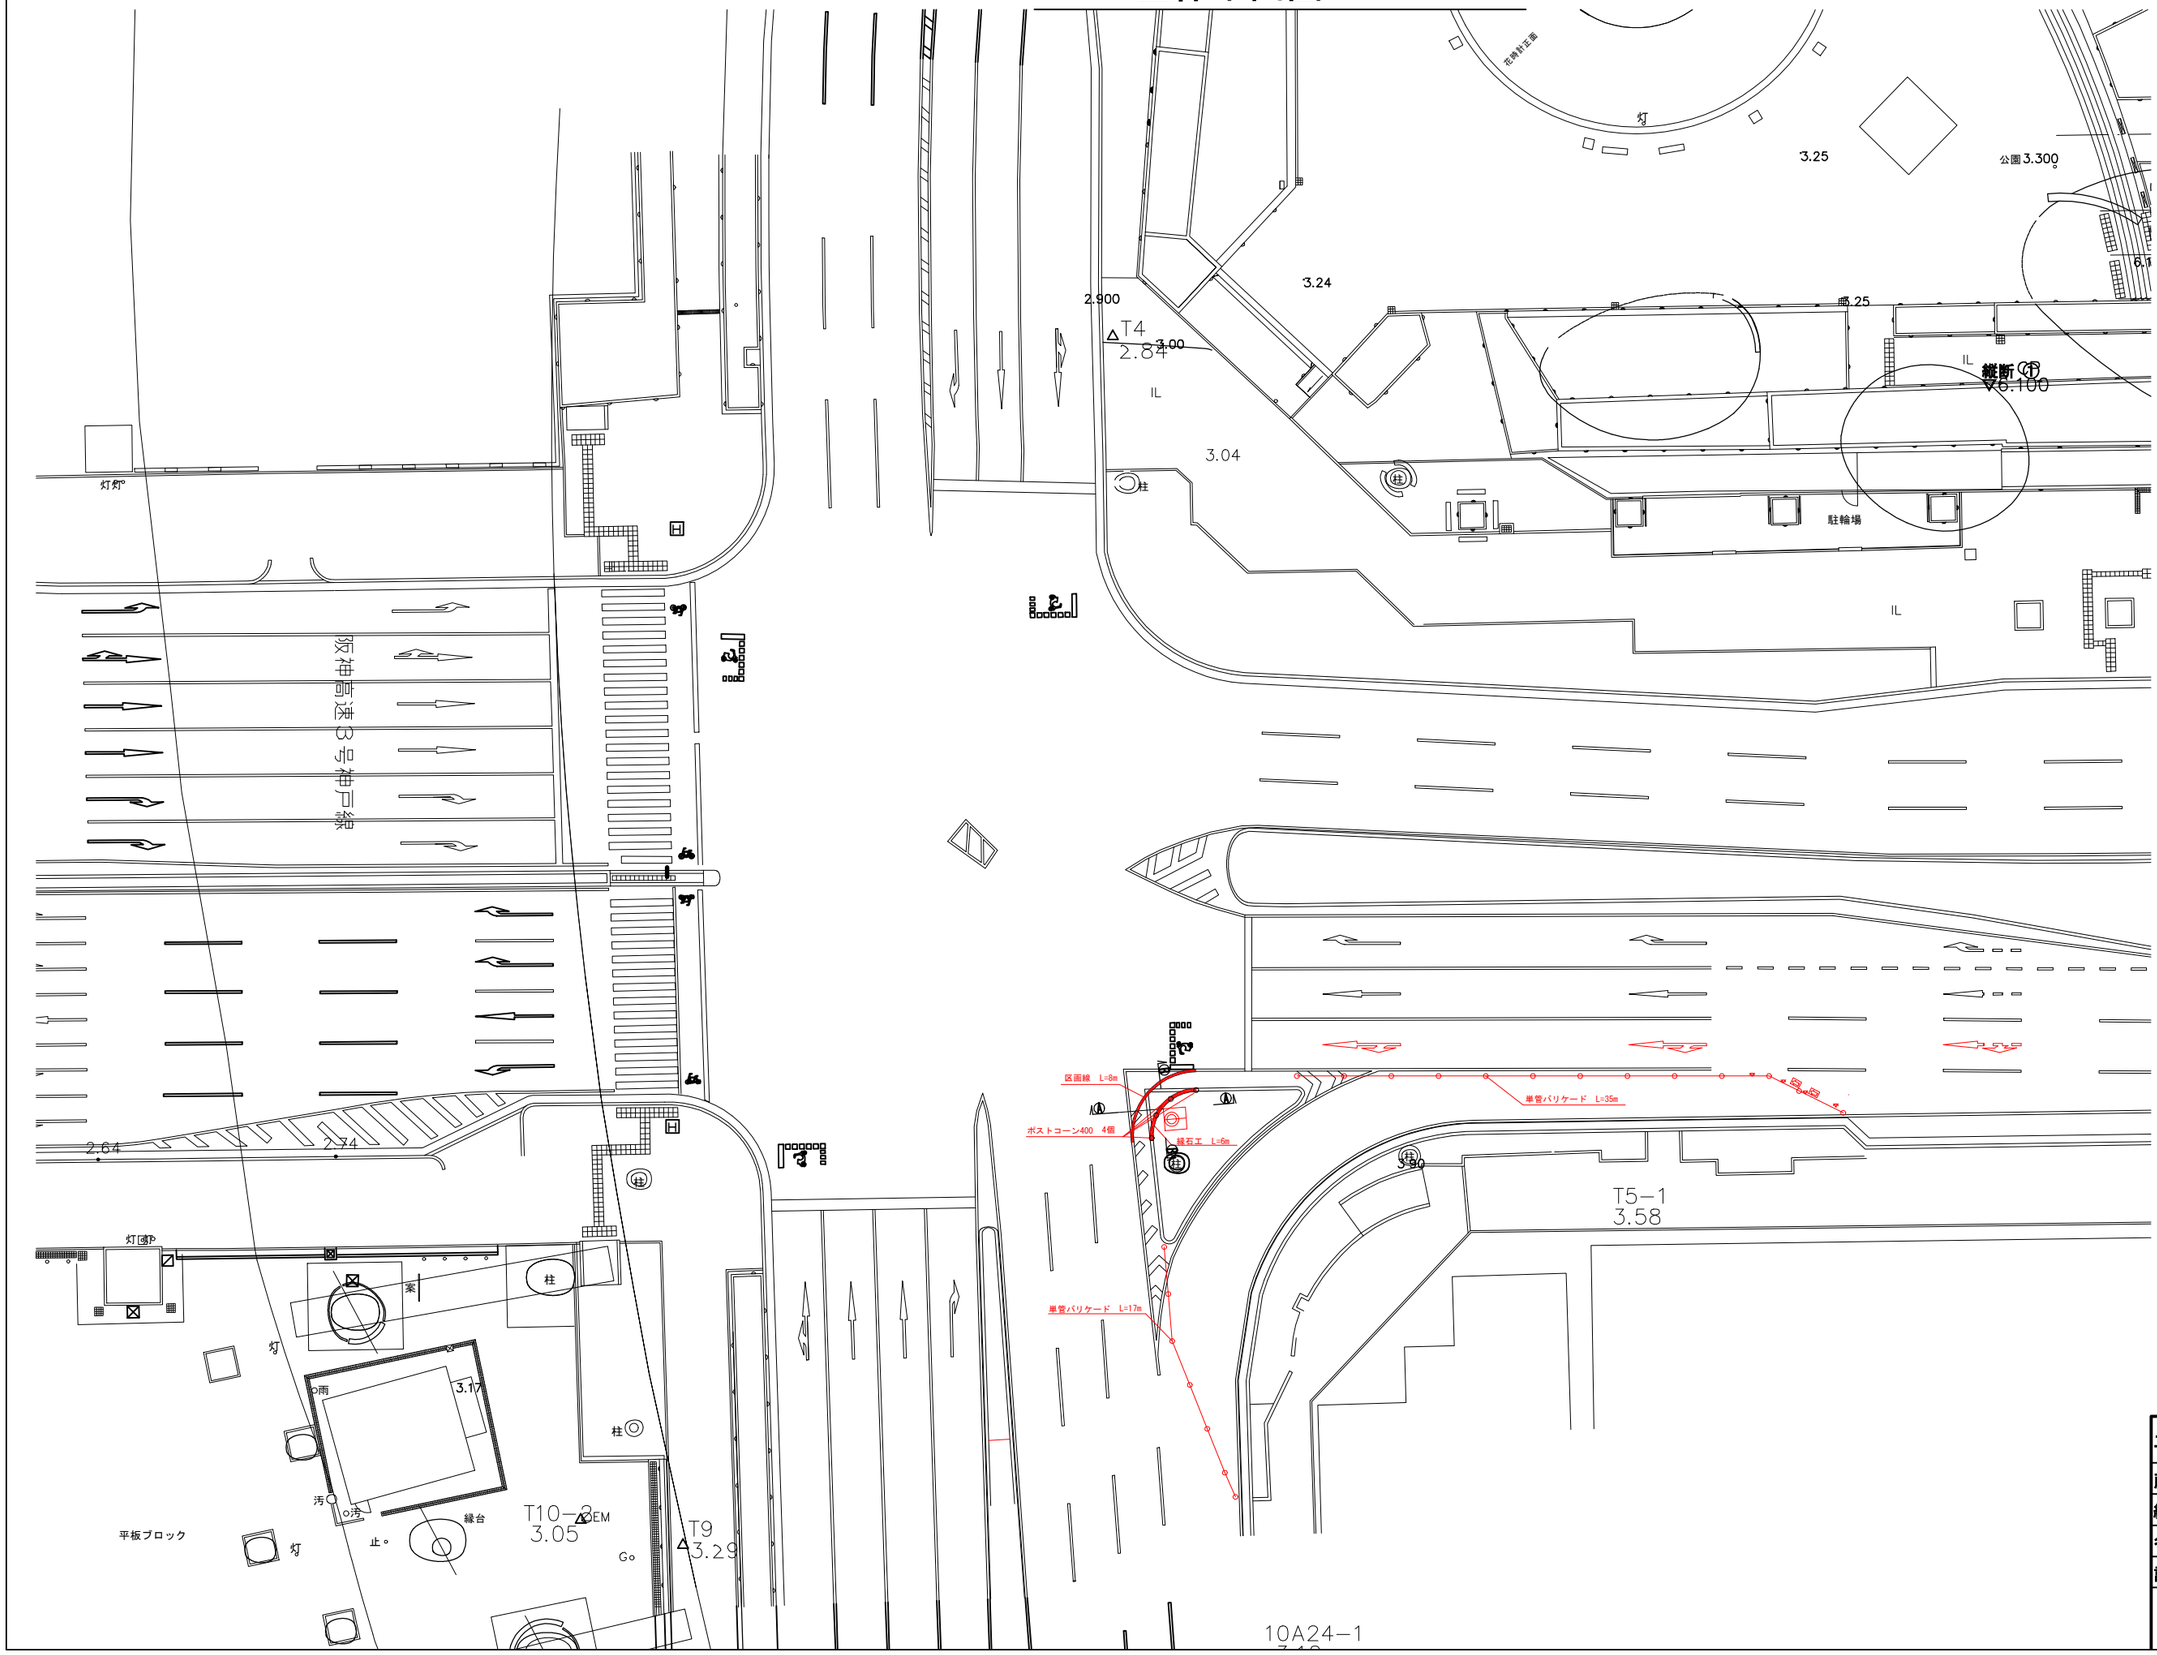

工事名	税関前歩道橋架替工事（交通島改良工事）
所在地番	神戸市中央区加納町6丁目ほか
縮尺	1:400
作製年月日	
名称	全体平面図
計画機関	神戸市 建設局 中部建設事務所