

ガ ス 工 事 の お 知 ら せ

いつもガス工事へのご理解、ご協力いただきましてありがとうございます。この度、夢洲東1丁目付近でガス工事を施工させていただくこととなりました。工事期間中は安全作業を心がけ、できるだけご不便をおかけしないよう努力いたします。ご理解・ご協力のほどよろしくお願い申し上げます。

■ **工事目的** 新しくガスの引込み管を埋設させていただく工事です。

■ **工事場所** 此花区夢洲東1丁目2付近



工事区間



(工事中)



参考イメージ

(一日の作業完了後)



参考イメージ

■ **工事期間・時間**

(期間) 令和5年9月6日(水)～10月31日(火)

平日及び、第1・3・5土曜日は実施 ※第2・4土曜、日曜、祝日は休工予定

(時間) 22時00分 ～ 翌6時00分(夜間工事)

■ **連絡先**

(施工者) 鳳工業株式会社 大阪導管事業所

(住所) 大阪市此花区西島3丁目19-26

(電話番号) 06-6468-6500

服部 (080-1476-1078)

(担当) 久保 (080-1476-0210)

杉井 (080-1476-1120)

※工事に関してご不明点等ございましたら、お手数ですが上記連絡先までご連絡願います。

(企業者) 大阪ガスネットワーク(株)大阪事業部 建設チーム(TEL:06-6586-3234)

担当:横田伽楽(080-9932-5369)

■ **歩行者・車両の通行**

●歩行者・自転車の通行

車道に1.5mの仮歩道を設置し、ガードマンにて誘導します。

●車両の通行

車道に1.5mの仮歩道を設置して車線規制を行い、1車線にて通行していただきます。(有効幅員3.7m)



工事についてご不明な点等ございましたら**緑のヘルメットの現場責任者**へお尋ね下さい。

ガス漏れ専用電話


ガス臭気等異常にお気づきの場合は、昼夜問わず以下の大阪ガスネットワーク(株)ガス漏れ専用電話へ
0120-0-19424 (行くよ24時間)


夢洲東
1丁目

本工事申請現場

工事区間について、開削工事および非開削工事あり


施工範囲：東側歩道 ※車道に一部仮歩道設置

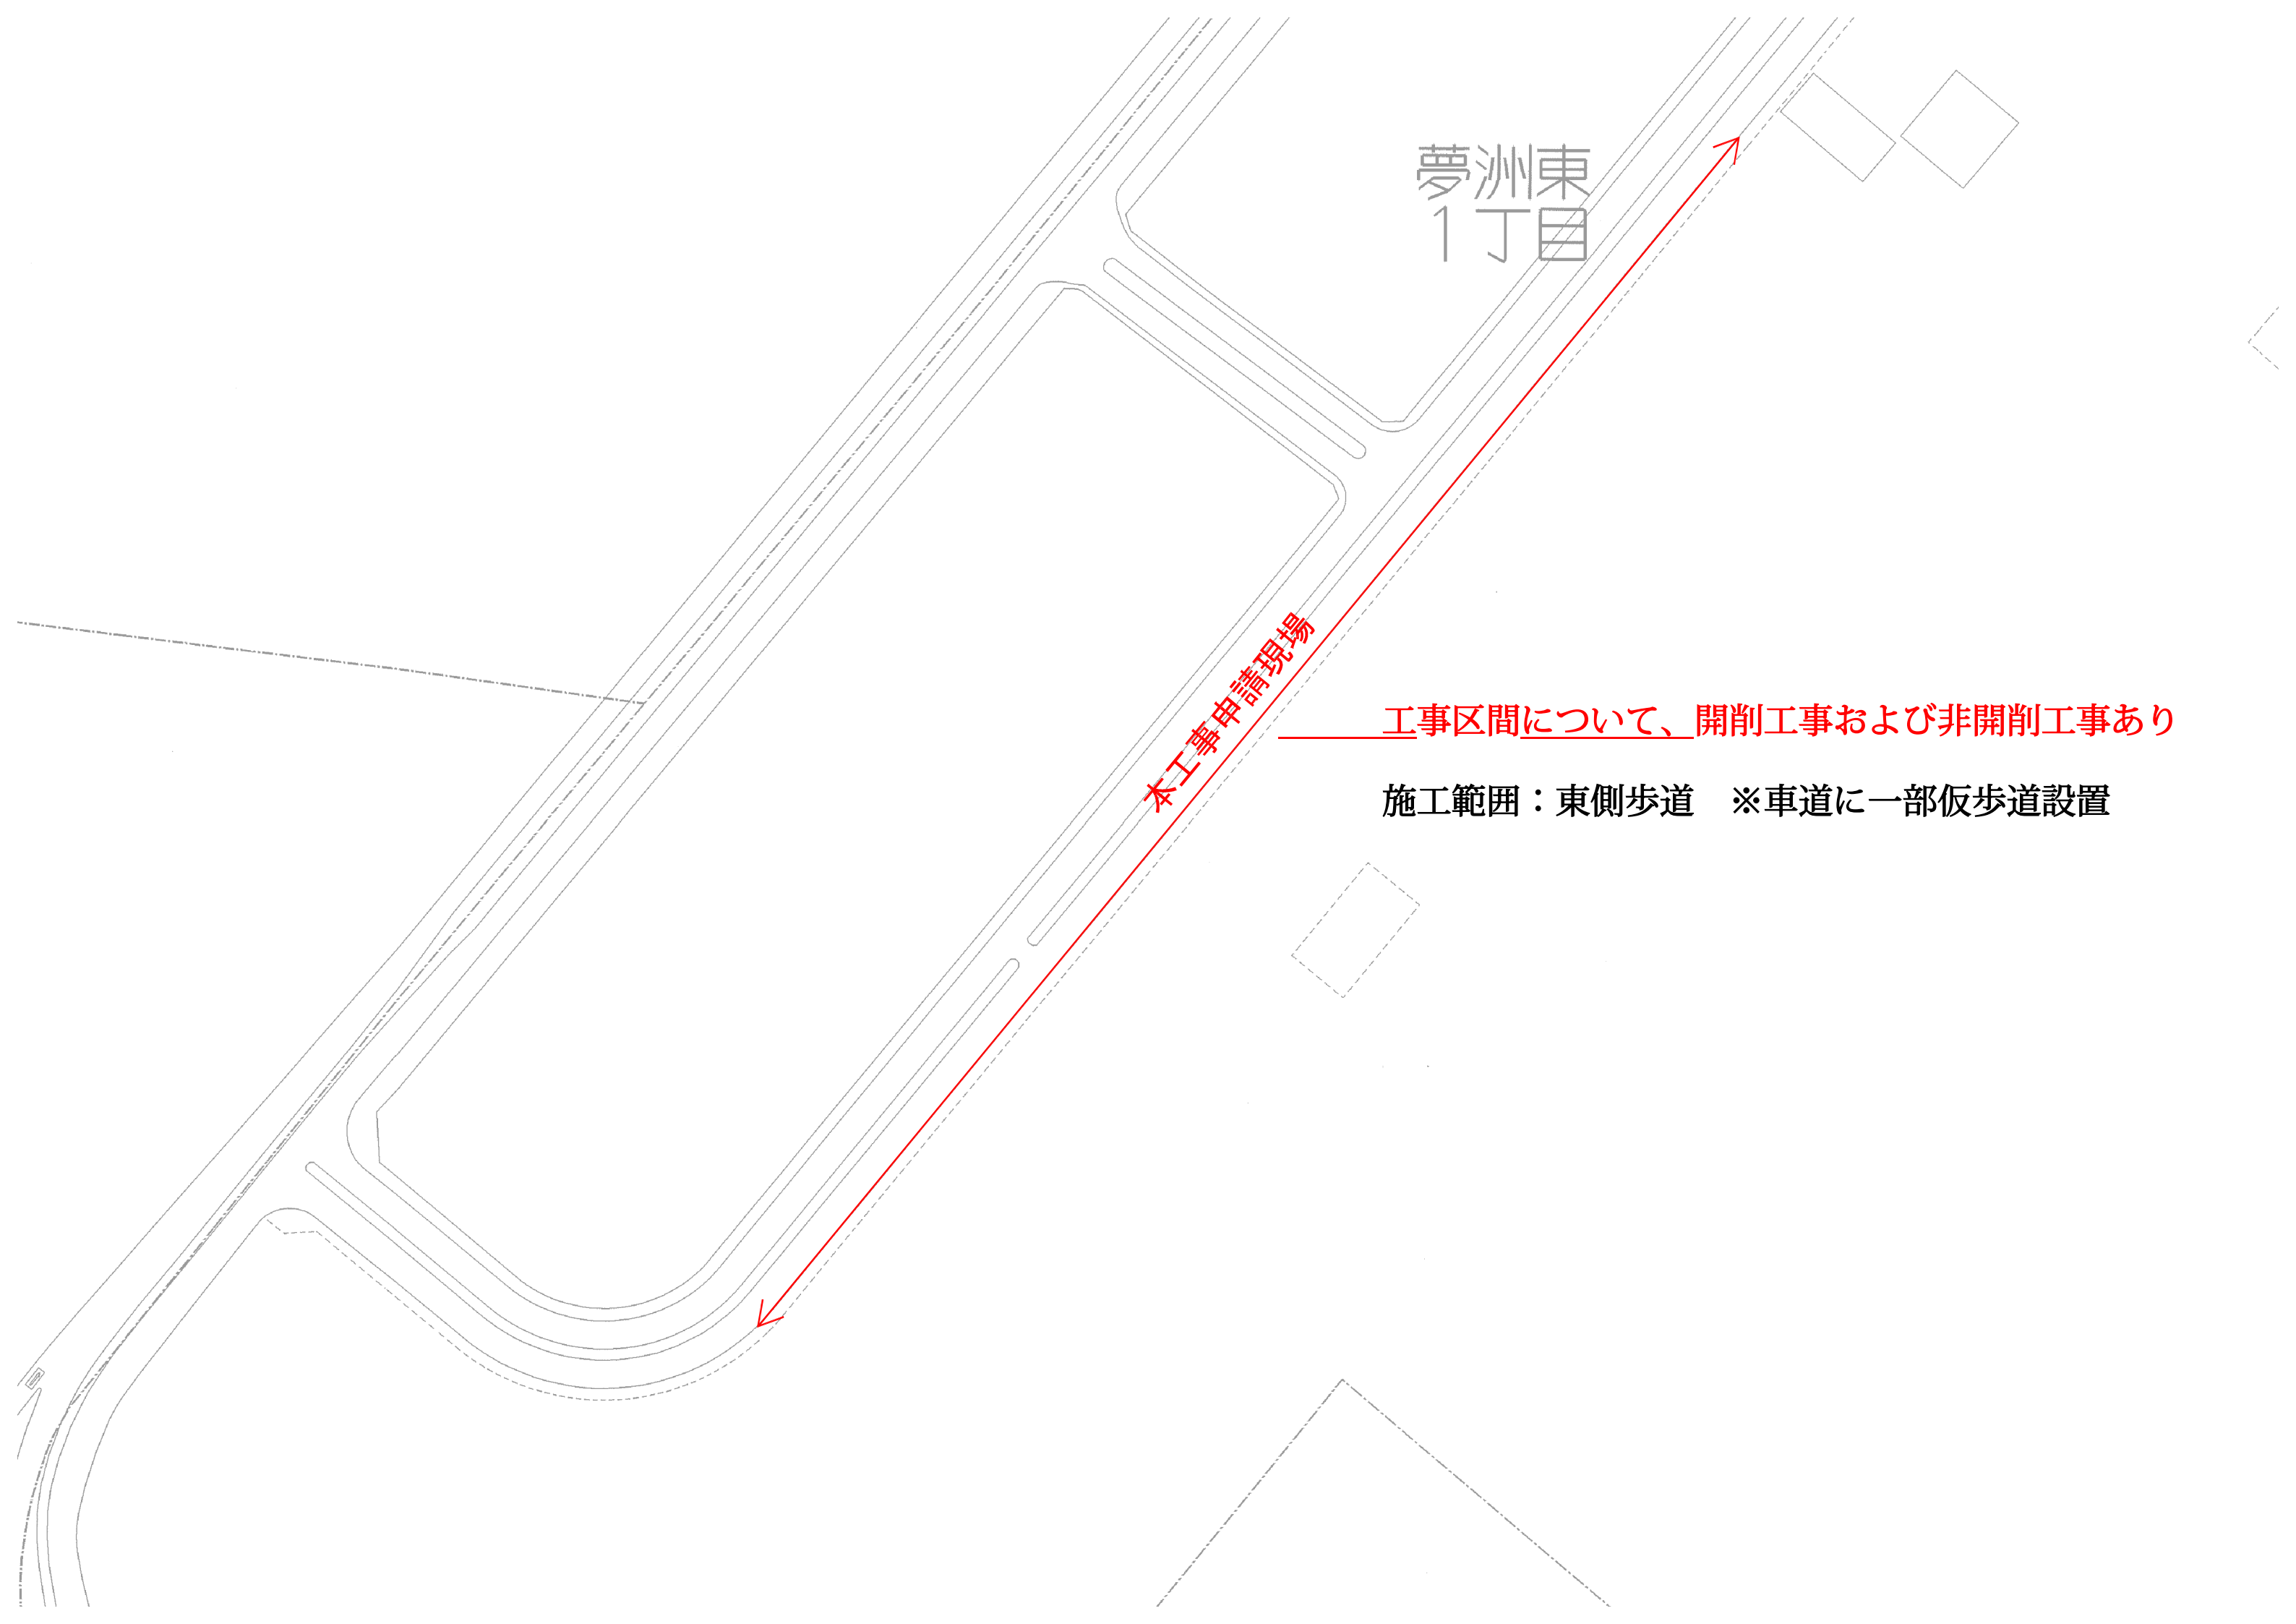

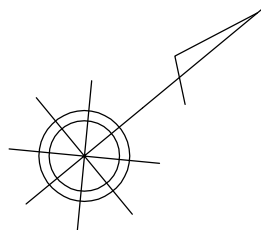


全 体 図

(参考) 青色 固定占用及び、赤 網掛け箇所は下水さま工事

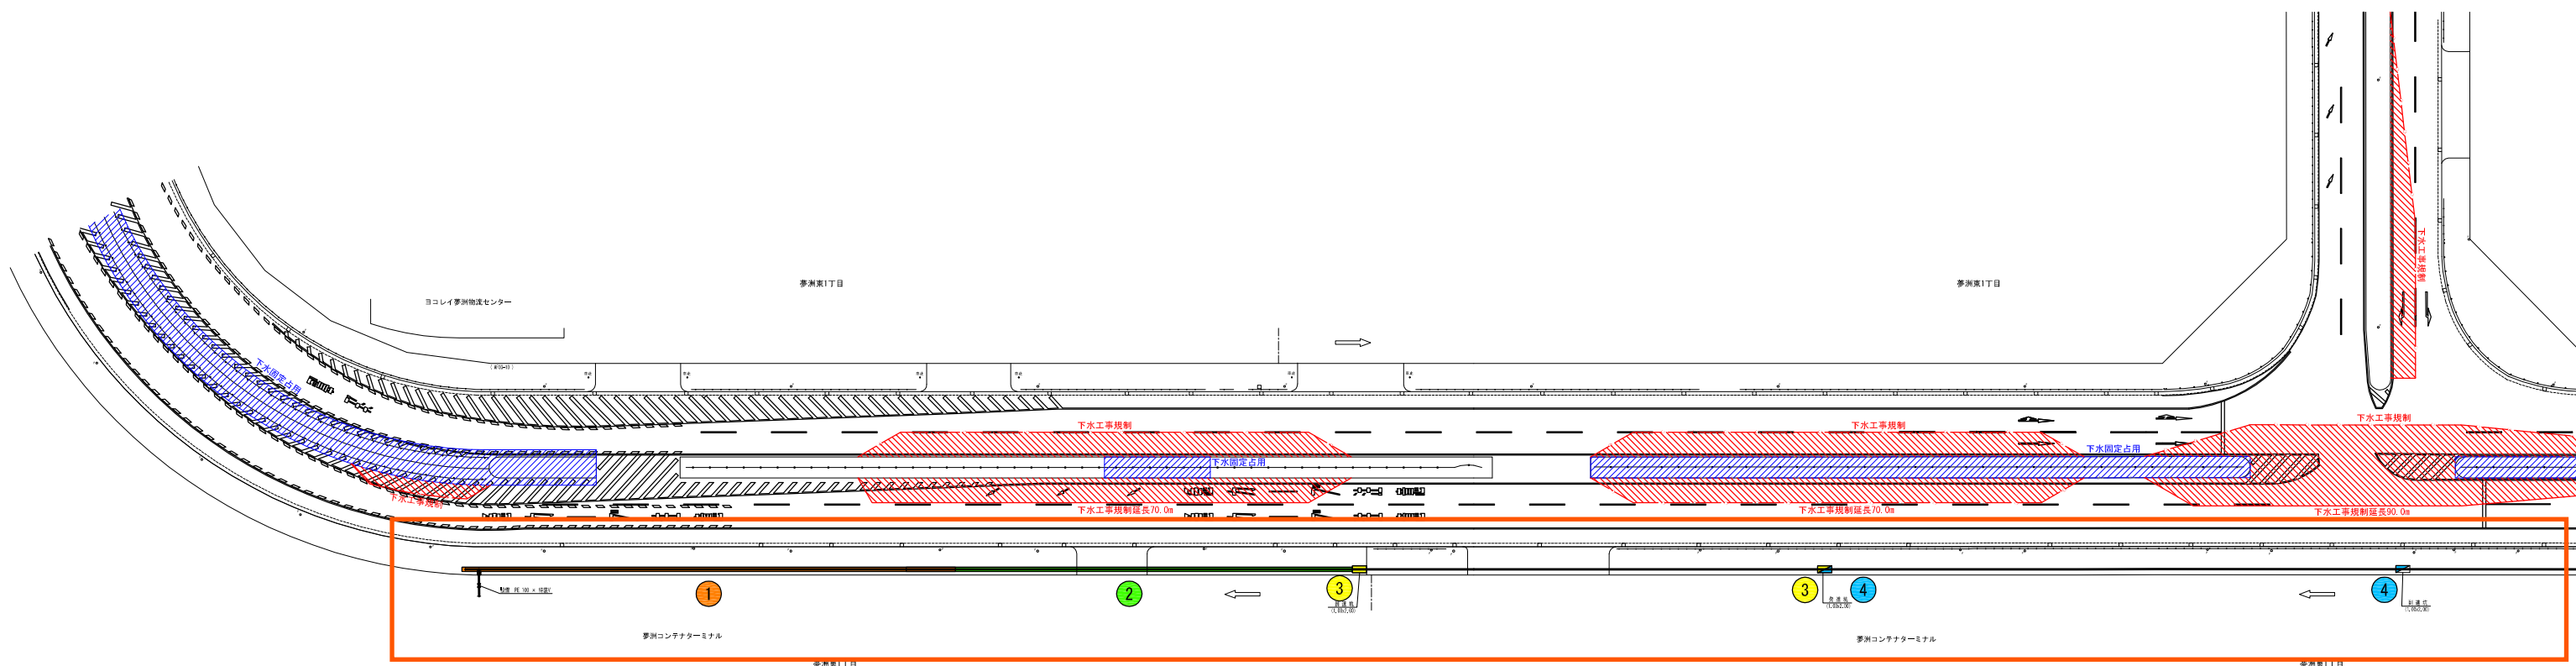


ガス

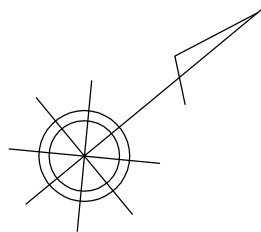


全 体 図

(参考) 青色 固定占用及び、赤 網掛け箇所は下水さま工事

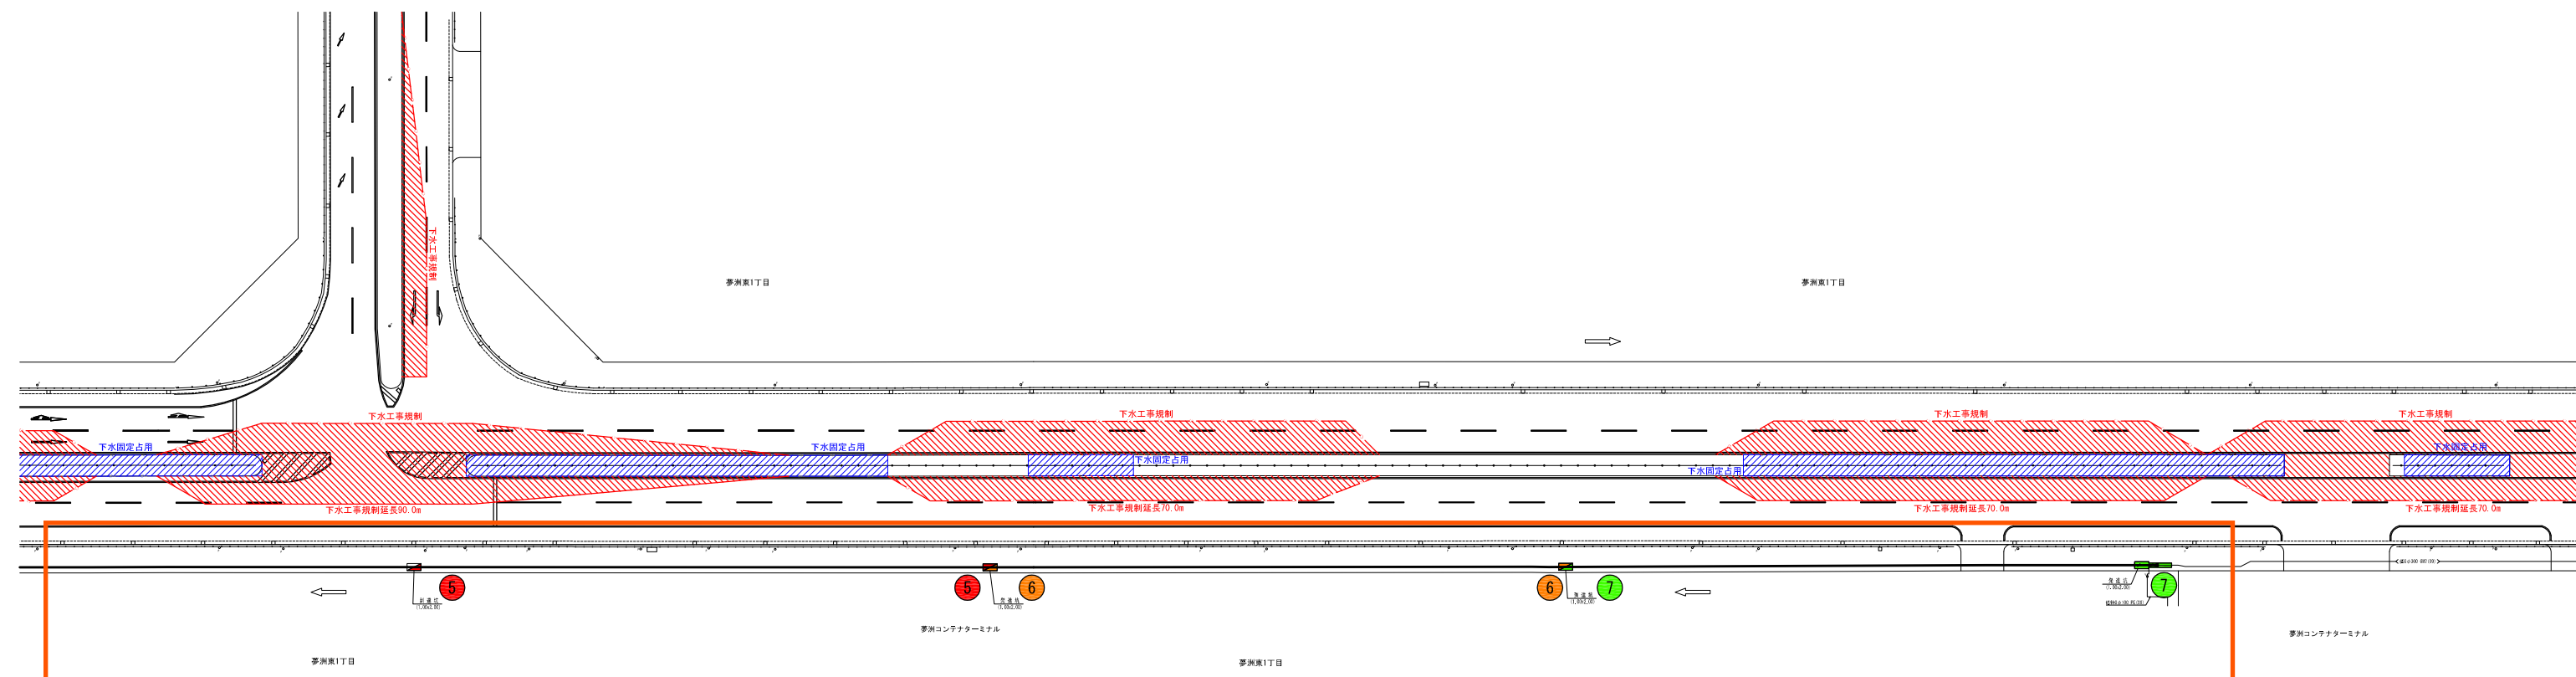



ガス

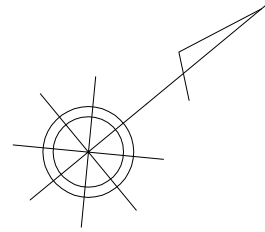

(参考) 青色 固定占用及び、赤 網掛け箇所は下水さま工事


オレンジ箇所：ガス施工範囲

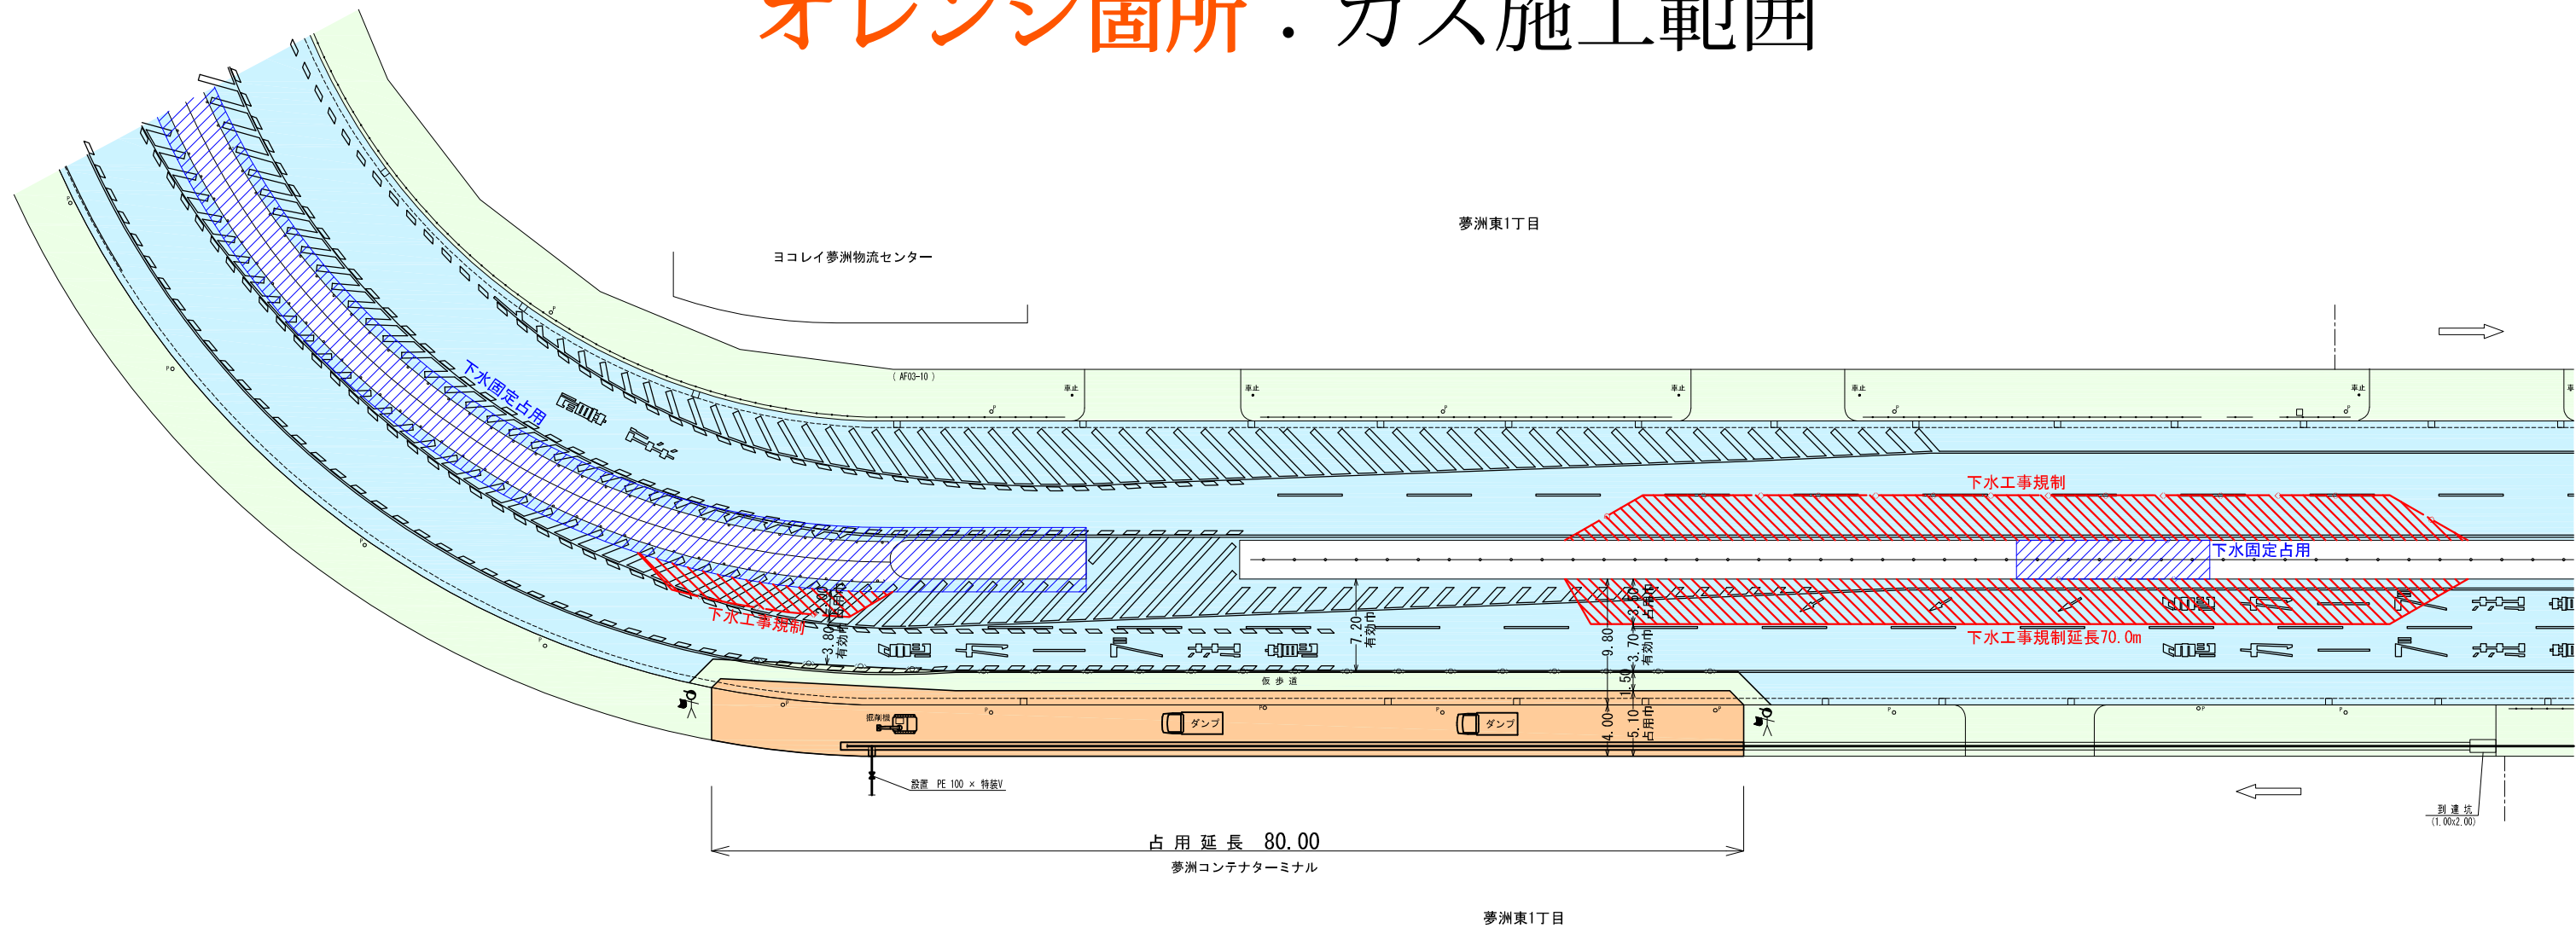


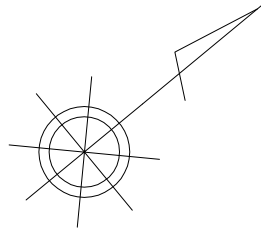

(参考) 青色 固定占用及び、赤 網掛け箇所は下水さま工事

オレンジ箇所：ガス施工範囲

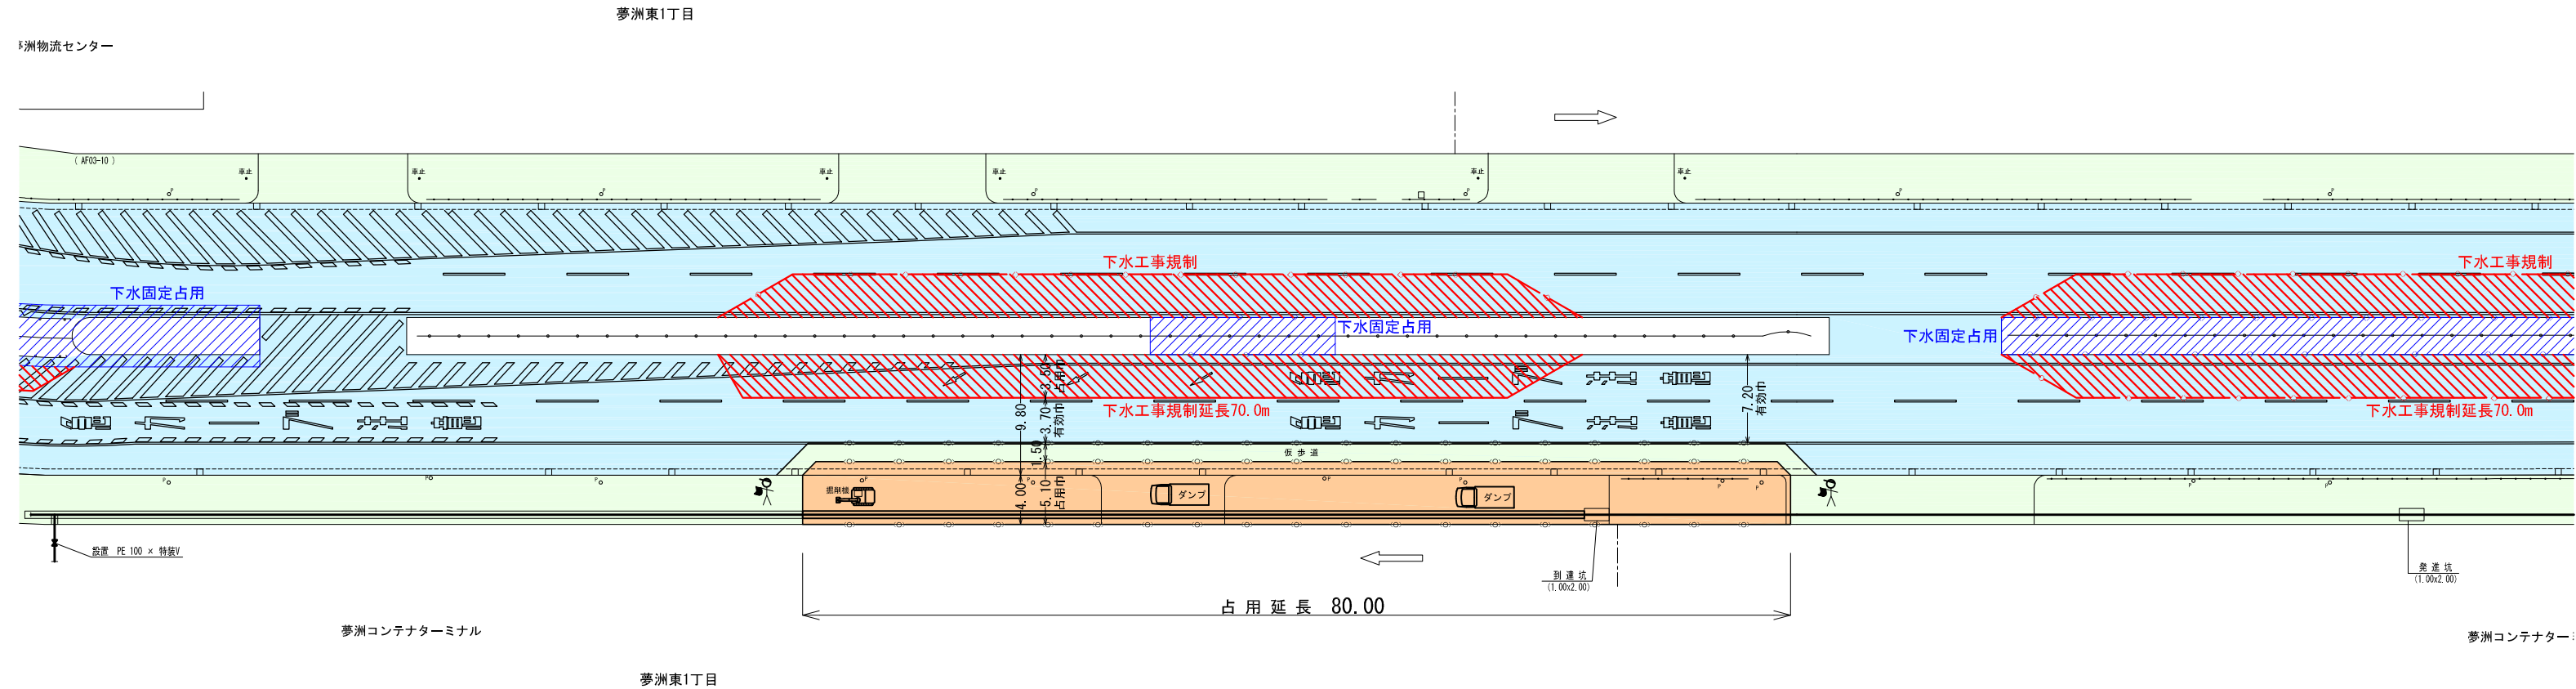

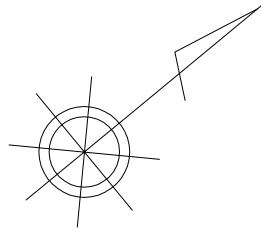


(参考) 青色 固定占用及び、赤 網掛け箇所は下水さま工事


オレンジ箇所：ガス施工範囲

夢洲東1丁目

夢洲東1丁目

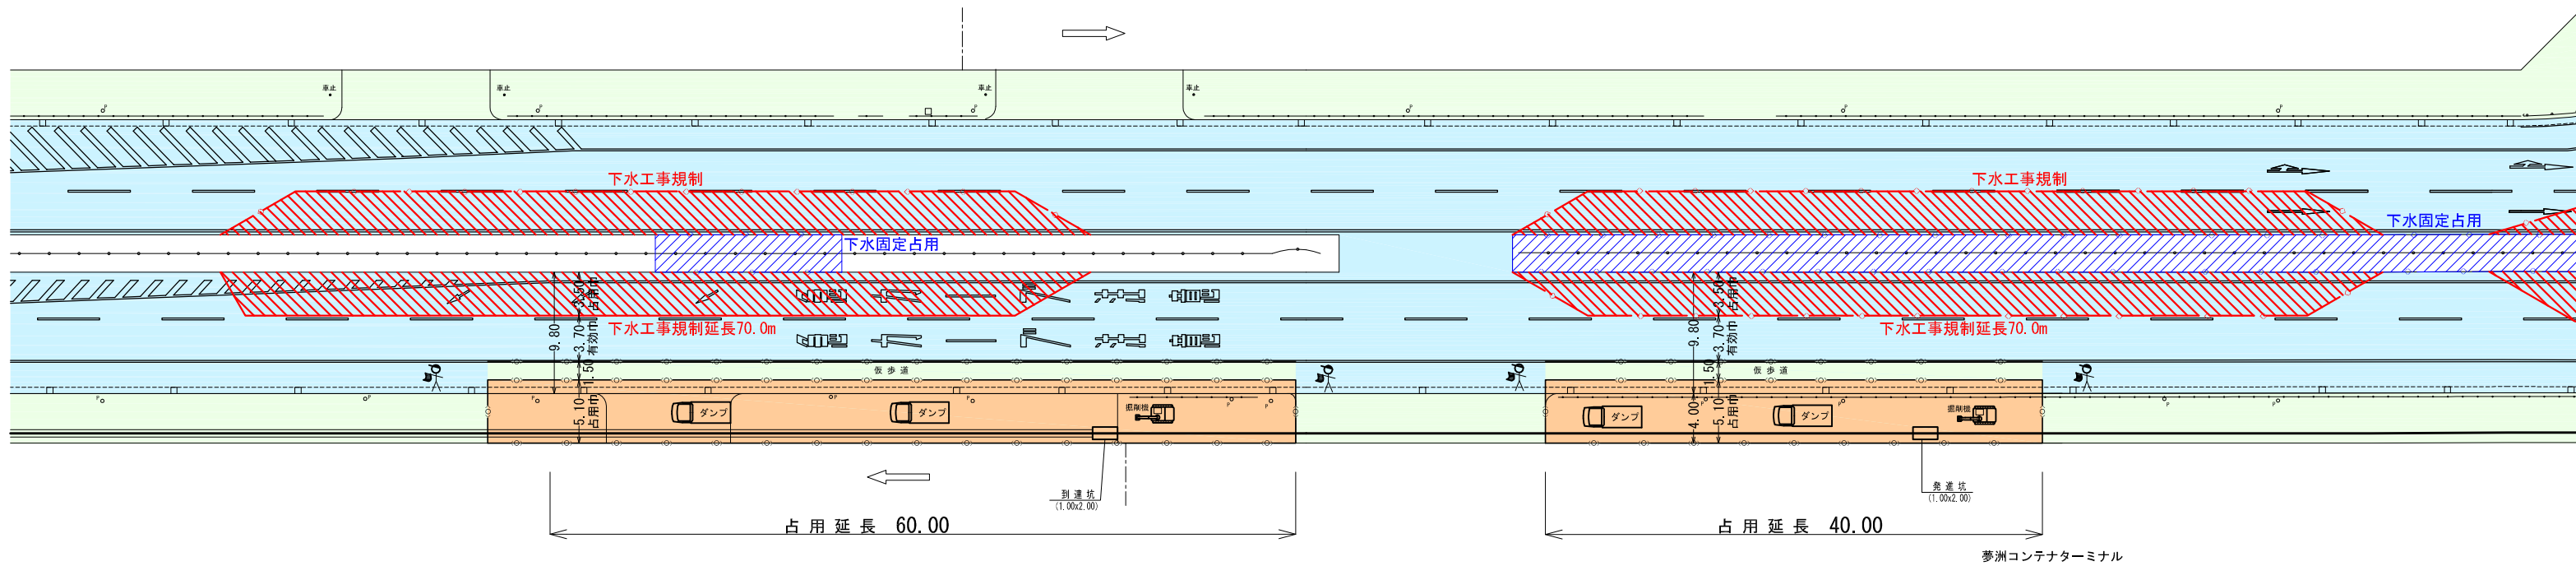



夢洲東1丁目

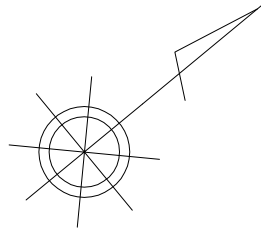

(参考) 青色 固定占用及び、赤 網掛け箇所は下水さま工事


オレンジ箇所：ガス施工範囲

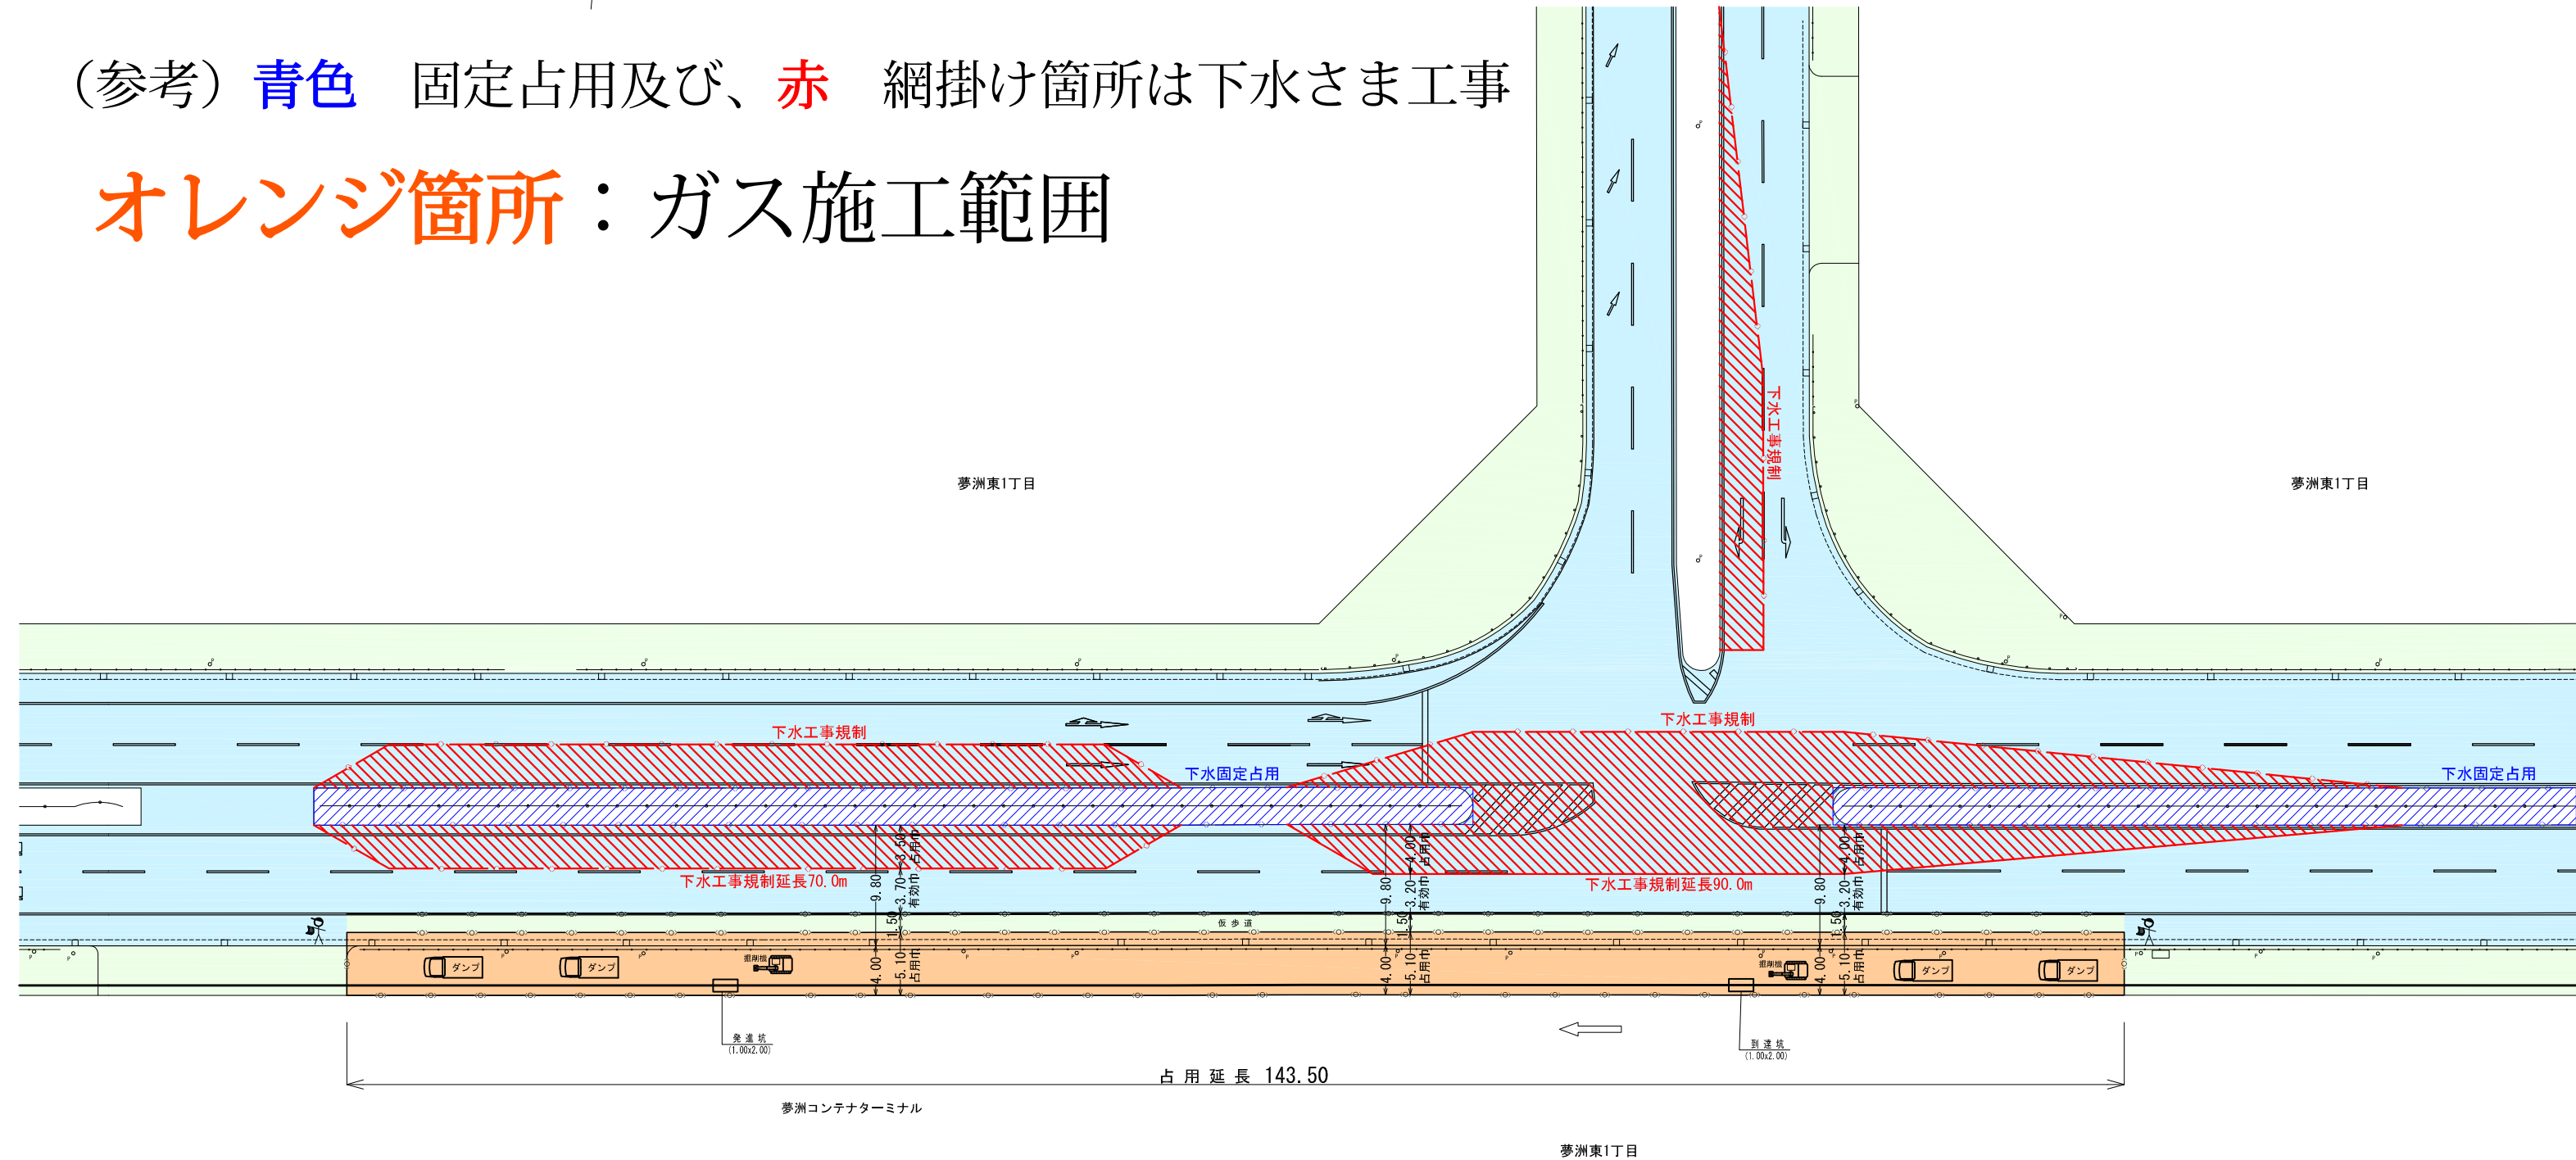


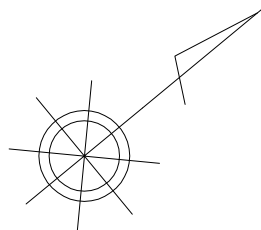

(参考) 青色 固定占用及び、赤 網掛け箇所は下水さま工事

オレンジ箇所：ガス施工範囲

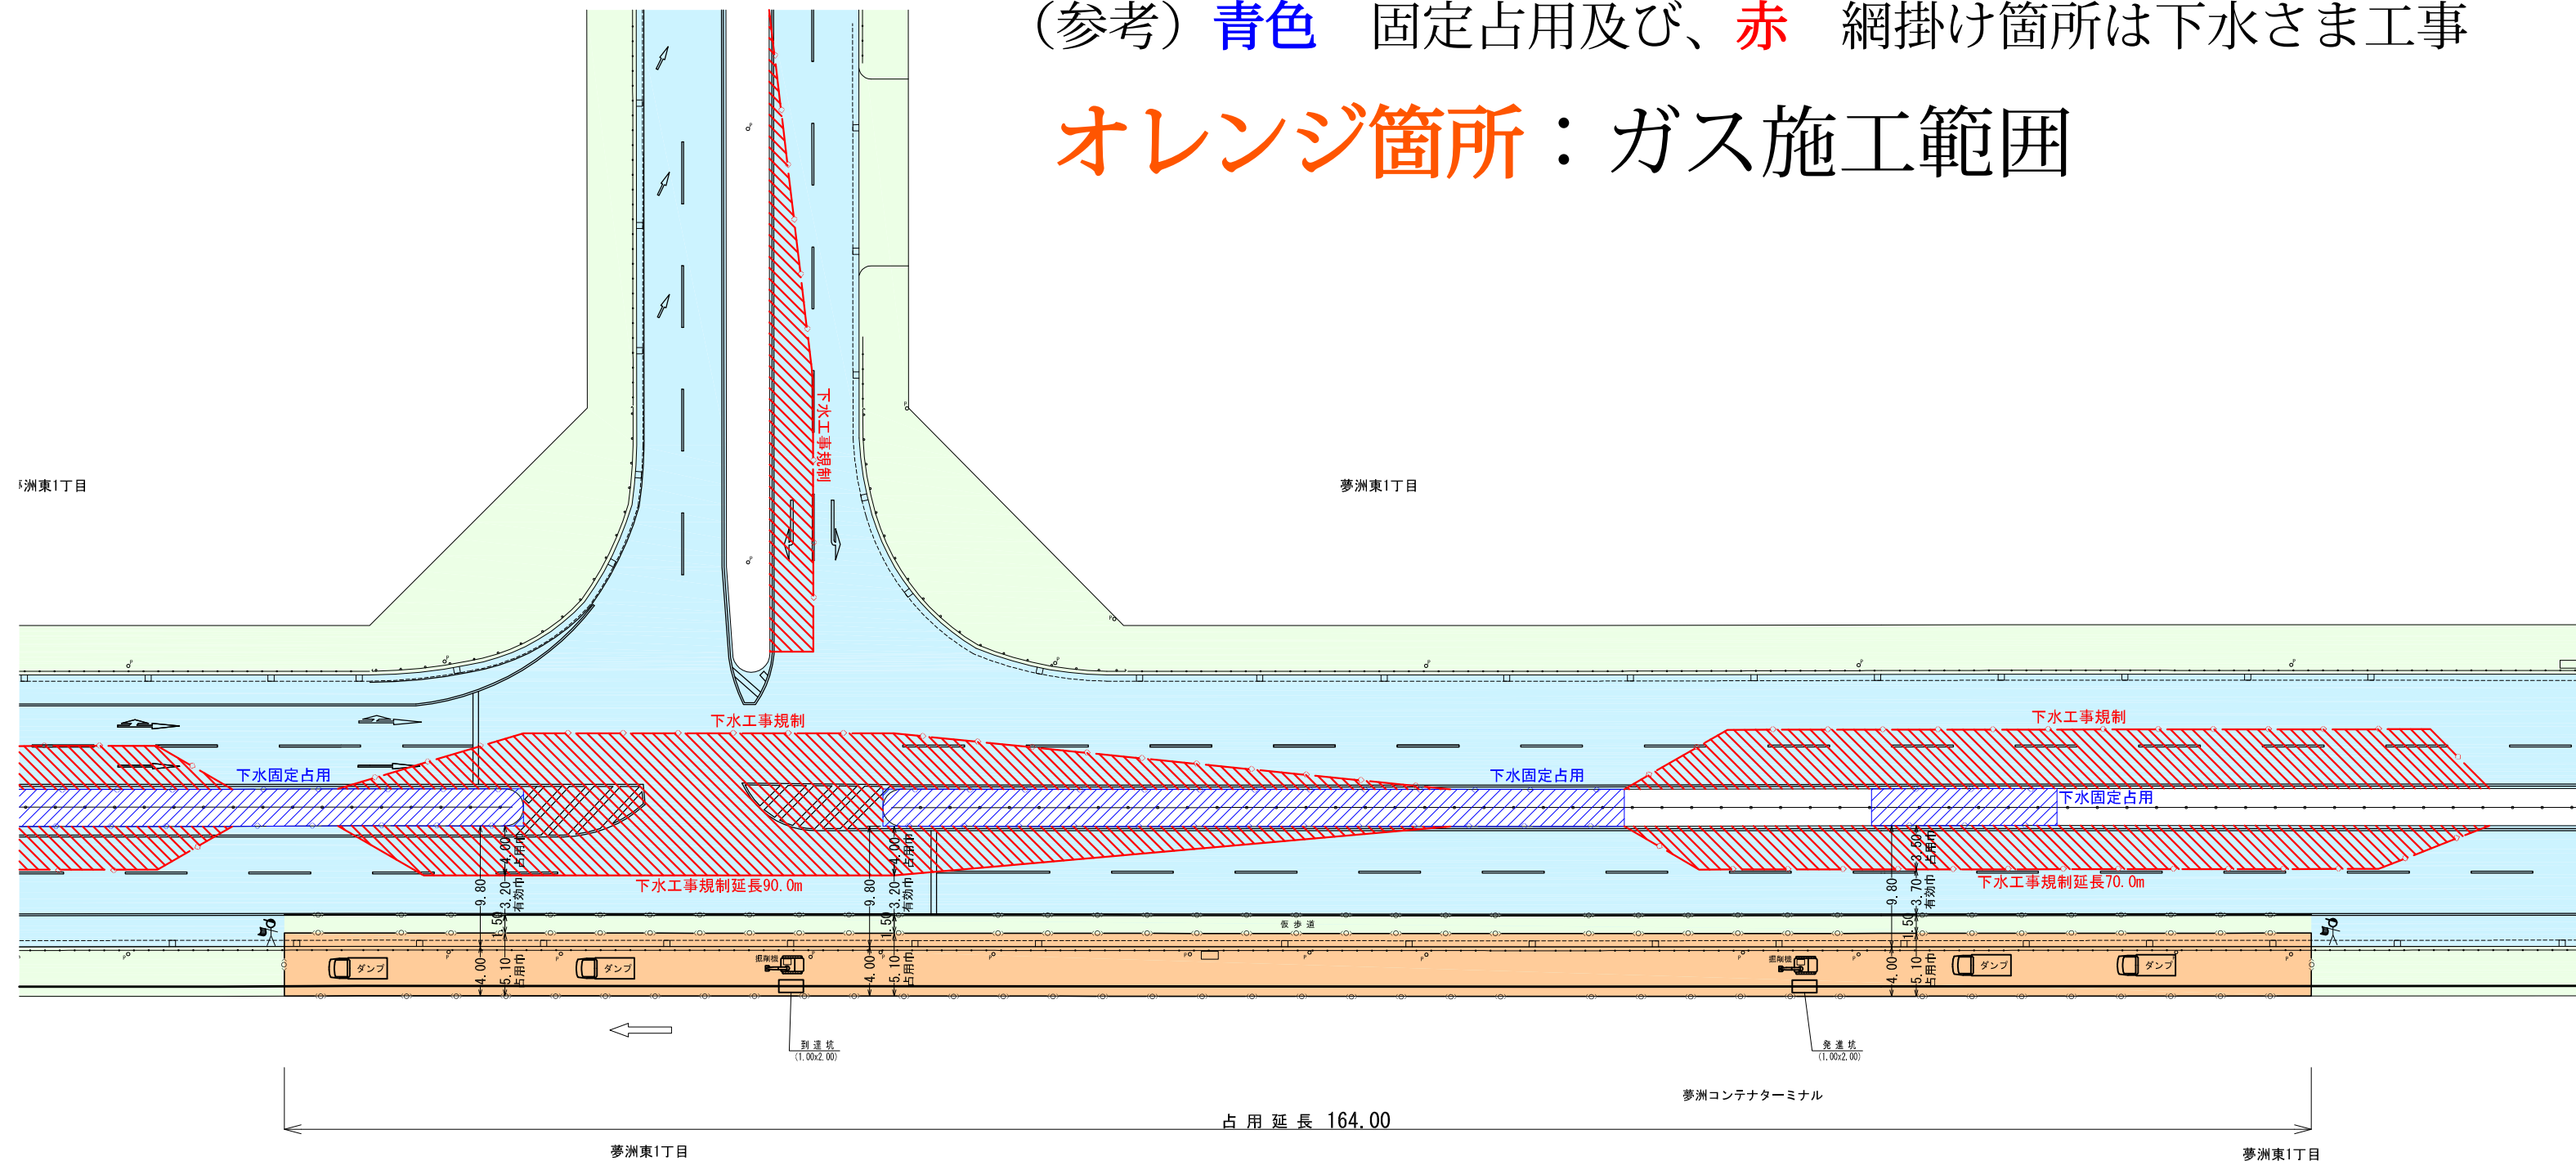

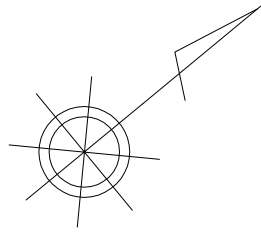

(参考) 青色 固定占用及び、赤 網掛け箇所は下水さま工事

オレンジ箇所：ガス施工範囲

夢洲東1丁目

夢洲東1丁目

