

令和元年 11 月  
大阪市港湾局

### 舗装補修等工事のお知らせ

平素は港湾行政にご協力いただきありがとうございます。さて、本年も、道路舗装補修等工事を下記のとおり実施する予定です。工事中は規制等により、ご不便をおかけいたしますが、ご理解ご協力のほどよろしくお願いいたします。

#### 記

1. 工事名・工事場所（路線等名称）

- ・工事名：令和元年度大阪港内（在来地区）舗装補修工事
- ・工事場所：夢洲コンテナターミナル線

※工事場所の詳細は別図をご参照ください。

2. 契約予定期間：令和元年 12 月中旬～令和 2 年 3 月末

※ 詳細な工程については、契約後お知らせいたします。

3. 予定している工事内容・施工時間帯等

舗装面を舗装切断機等にて切断し、滑りにくい舗装面にします。

【施工時間帯：昼間施工（土曜午後・日祝）又は夜間施工】

※夜間施工：22:00～5:00

4. 連絡先


- ・発注者：大阪市港湾局計画整備部保全監理課（設計）  
設計担当：友永、小沢（06-6615-7833）

5. その他

- ・詳細な内容については、契約後、港湾局保全監理課（港湾工事）より、別途お知らせいたします。

以上

# 施工位置図

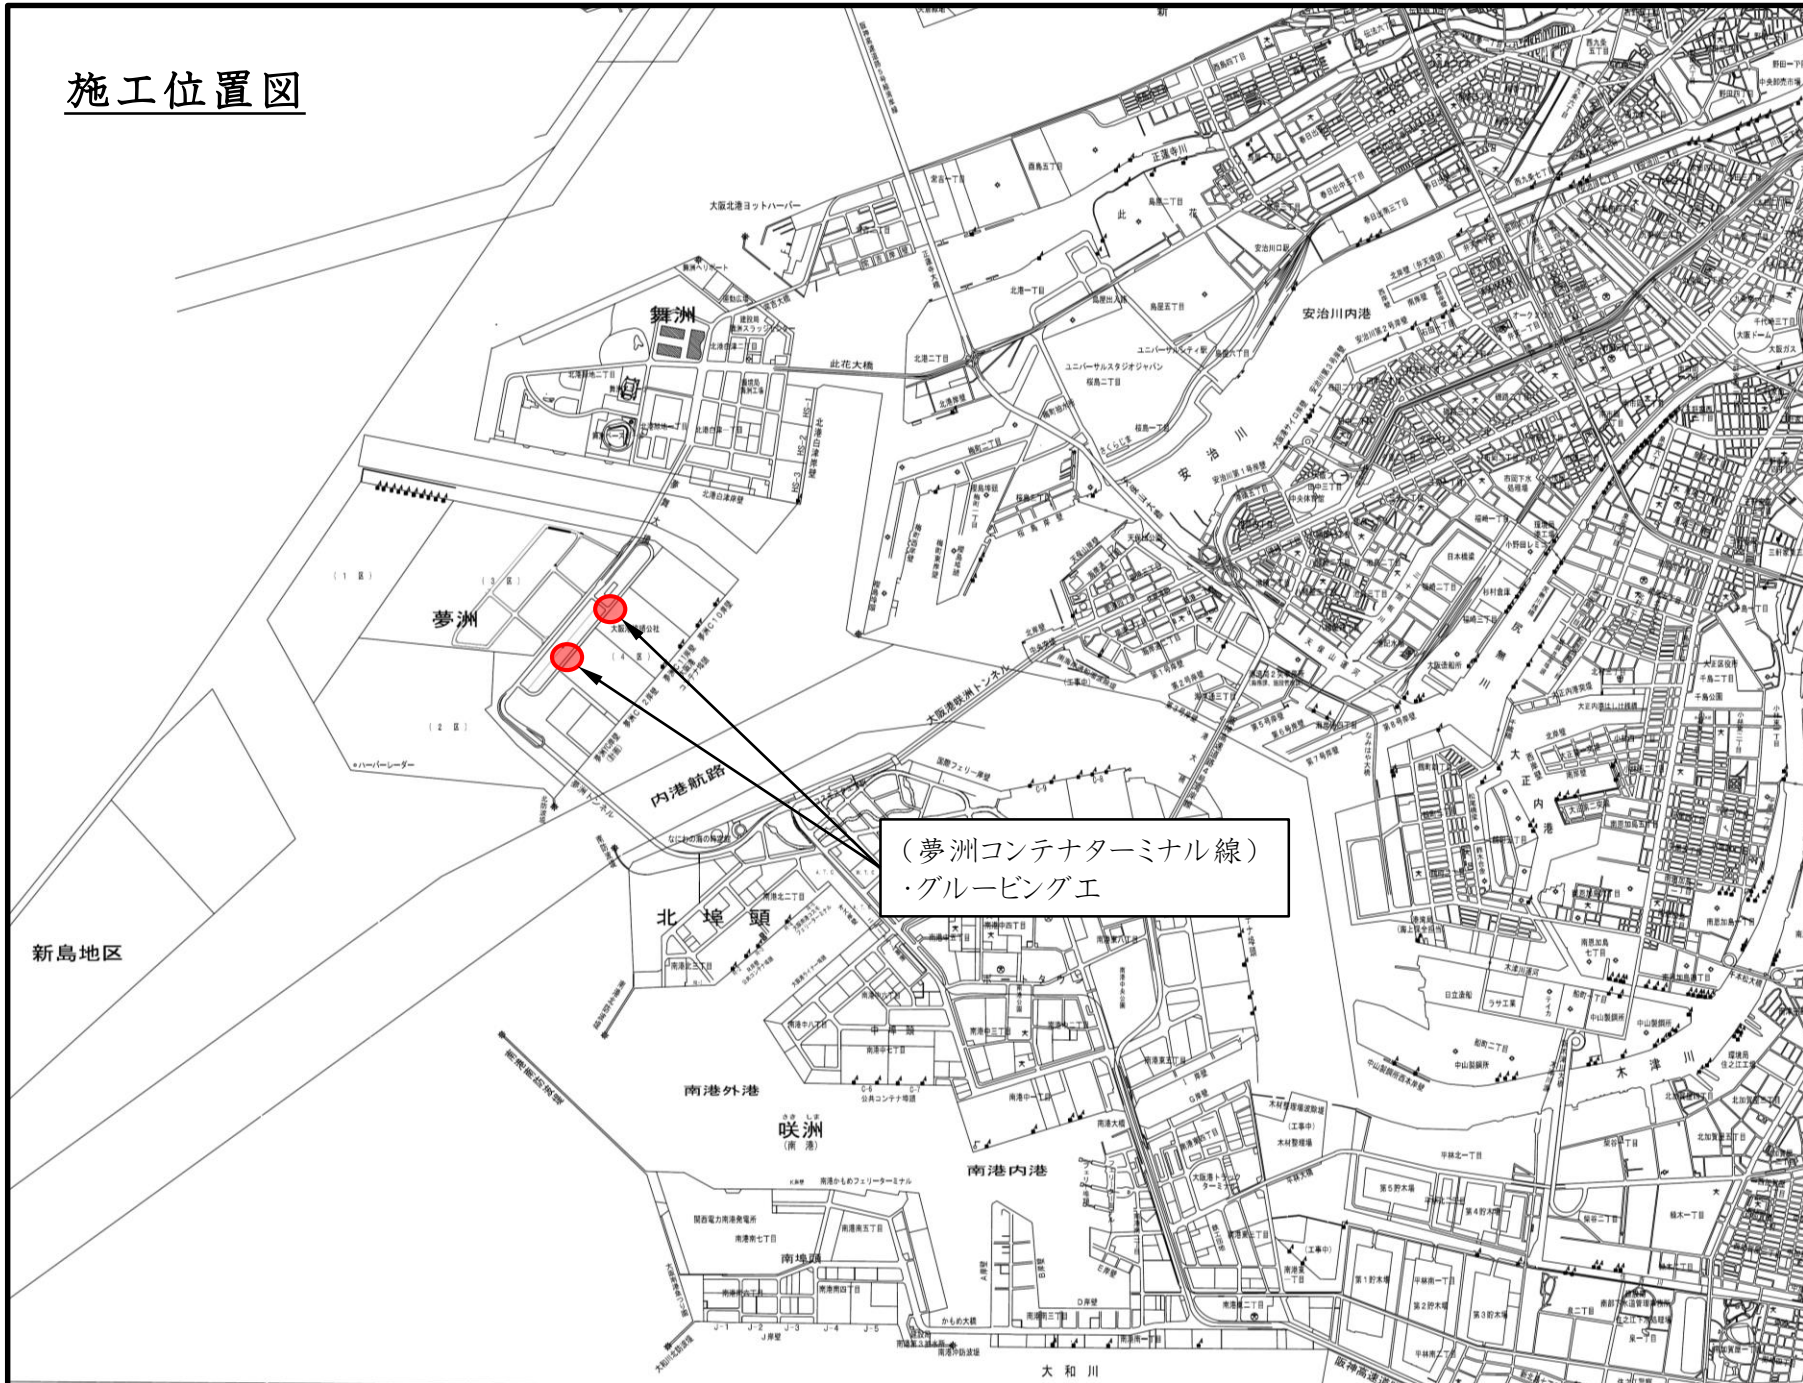

(夢洲コンテナターミナル線)  
・グループビエ



新島地区

# 夢洲コンテナターミナル線



北側交差点

南側交差点

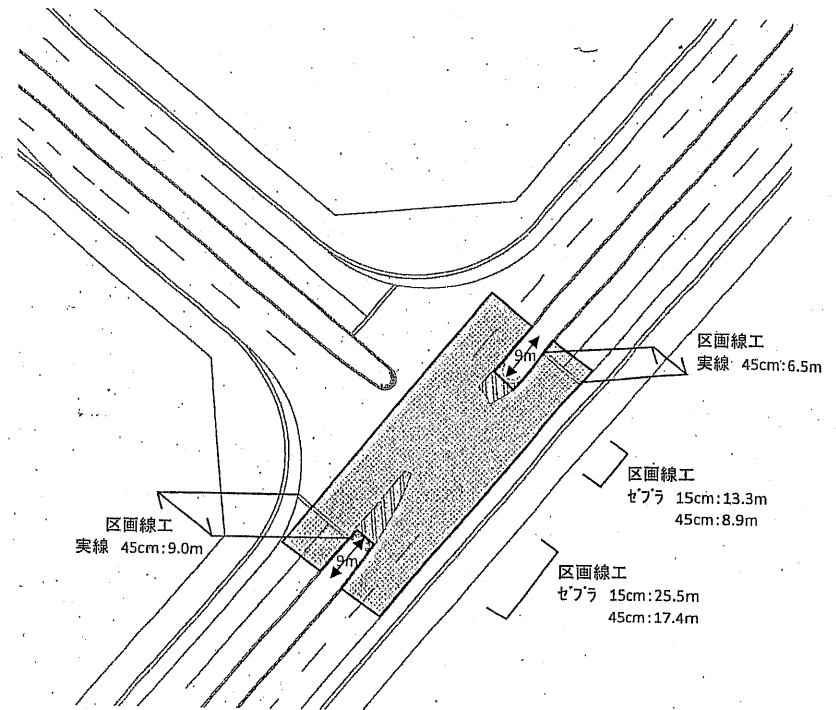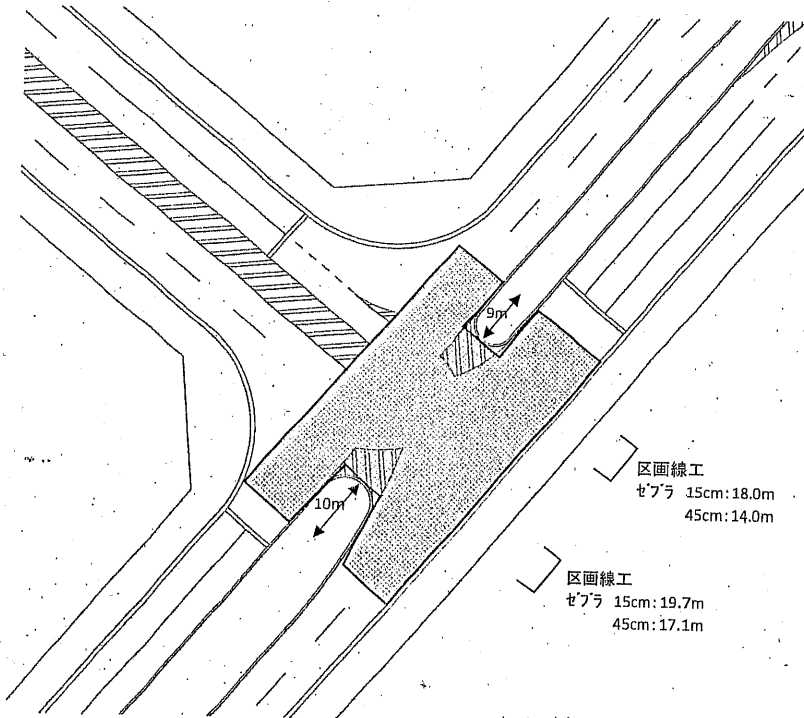

グルーピング工 (北側交差点:702m<sup>2</sup>  
南側交差点:873m<sup>2</sup>)

区画線(実線・45cm) 15.5m

区画線(セブラ・15cm) 76.5m

区画線(セブラ・45cm) 57.4m

番号	令和元年度 請第5203号	名称	令和元年度大阪港内(在来地区)舗装補修工事			
令和元年8月		第11葉之内4号				
図面名称	夢洲コンテナターミナル線		縮尺	—	単位	—
担当課長	課長代理	担当係長	照査	設計		
大阪市港湾局計画整備部保全監理担当(設計)						