

# 大阪市建設局

## 夢洲中央幹線外1路線道路改良工事において

～『**夢洲中央幹線夢洲東交差点北行き車線**』が4車線に切り替わります～

### ■はじめに

平素より、大阪市建設事業へのご協力をいただき、ありがとうございます。  
先般から工事着手しております、夢洲中央幹線外1路線道路改良工事での夢洲中央幹線北行き車道の**道路切替え作業（3車線→4車線）**を実施する日が決まりましたので、ご案内させていただきます。  
作業中は、車線規制等で何かとご不便・ご迷惑をお掛けいたしますが、安全を最優先とした施工を致しますので、ご理解とご協力の程よろしくお願い致します。なお、作業による**通行止めはありません**。

### ■作業概要


工事名 : 夢洲中央幹線外1路線道路改良工事  
施工業者 : 和興建設工業株式会社 大阪支店  
切替作業 : **令和4年7月24日(日)【予定】**  
※雨天の場合は、順延

### ■連絡先


発注者 : 大阪市建設局 臨海地域事業推進本部（臨海地域建設担当）  
(監督所管 電話 06-6615-6701  
担当係長 高山 学(たかやま まなぶ)  
担当者 今井 正(いまい まさし)  
※ 休日(土日祝)・夜間時のお問い合わせについては、  
宿日直センター【電話：06-6947-7981】までお願い致します。

施工業者 和興建設工業株式会社 大阪支店  
電話 06-6471-7661  
現場代理人 : 芦田 勇佑(あした ゆうすけ)  
携帯電話 080-3809-2505  
監理技術者 : 大本 達也(おおもと たつや)  
携帯電話 090-4568-6901

### 位置図


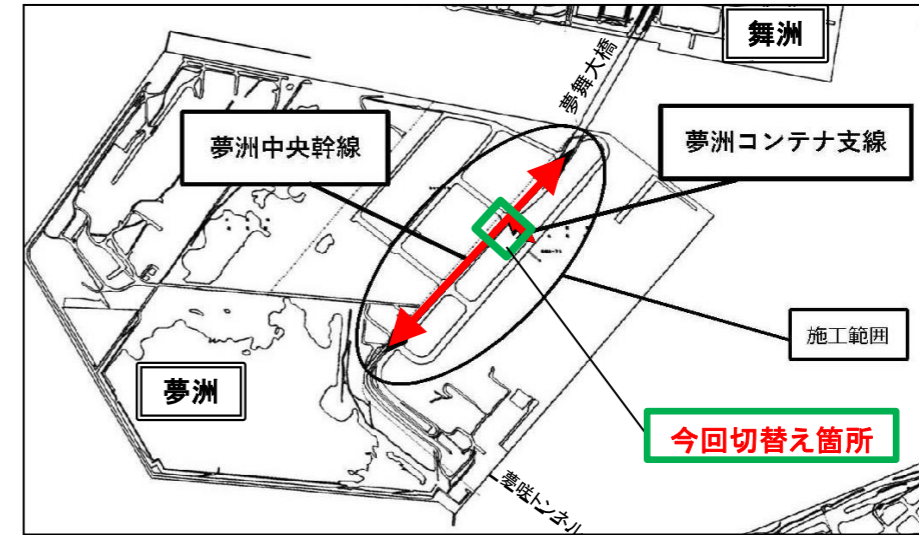


### 平面図

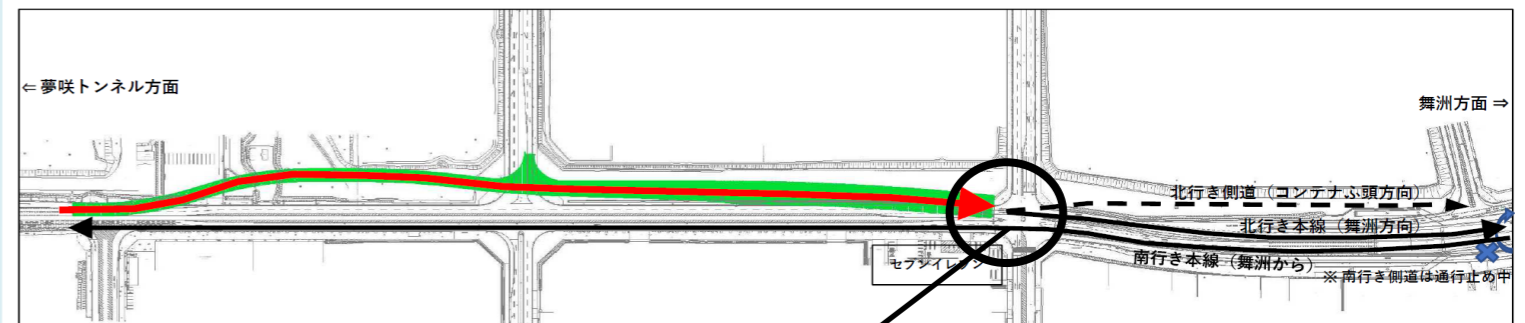

作業前

令和4年7月24日(日)【予定】

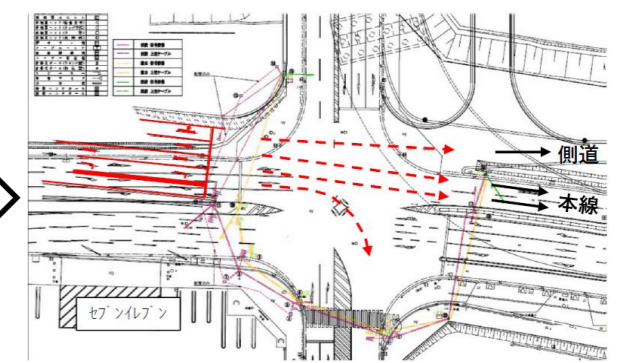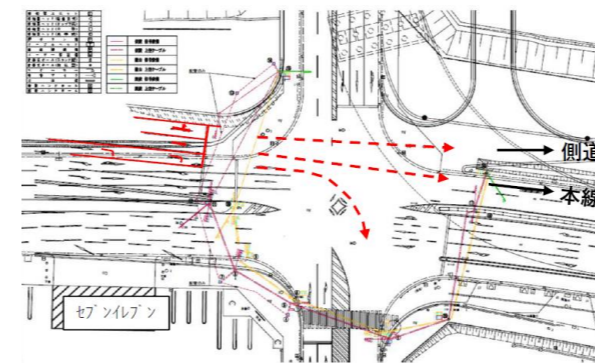

交差点の車線形状は上記のとおりで変更になります。