

阪港協発 36 号
平成 30 年 6 月 26 日

六甲 C-6NYK 前シャーシプール
ご利用会員各位様

一般社団法人 阪神港海上コンテナ協会
会 長 山口 与嗣雄

神戸市みなと総局より六甲 C-6 前シャーシプール付近の植栽の種が飛散しコンテナの付着を防ぐことを目的とした歩道整備工事のお知らせ。

時下益々ご清栄のこととお慶び申し上げます。
平素は当協会の運営に格別のご高配を賜り、厚く御礼を申し上げます。

記

さて、表題の件ですが神戸市みなと総局よりシャーシプール出入口付近 及び 南工区 部分の植栽(雑草)除去し、フェンス(内外)を修復し、外側の歩道を整備するとのお知らせがありました。一部フェンスを撤去したものをプール内に仮置する事等、いろいろとご迷惑をお掛けするとは思いますが、施工業者にはできるだけシャーシの連結作業には支障がおきないようにお願い致しましたので会員各位様にはよろしくご協力のほどお願い申し上げます。更に、乗務員各位にもこの趣旨をお伝えして頂きますようお願い申し上げます。

資料-①工事のお知らせ・資料-②六甲地区・資料-③計画平面図
資料-④一部写真 3 枚・資料-⑤月間行程表

尚、工事は 7 月 2 日よりですが雑草刈は 6 月 28 日からの予定だそうですので
よろしくお願い申し上げます。

以上

「六甲アイランド歩道整備工事」について

【お知らせ】

下図の場所で、植栽の種が飛散しコンテナへの付着を防ぐことを目的とした歩道整備工事を行いますので、お知らせいたします。

工事に伴い、**車線規制**を行いますので通行の際はご注意願います。工事区間の**左側一車線**を舗装工を行う**約一週間**(7月の第3週の予定) **規制**します。

車線規制期間中はガードマンを配置し、安全対策に努めてまいりますので、ご迷惑をおかけいたしますが、ご理解のほどよろしくお願いいたします。

◆場 所◆

神戸市東灘区向洋町東4丁目（位置図参照）

◆工事期間◆

平成30年7月1日～7月末まで 8:30～17:00（予定）

※原則、日曜・祝日は工事は行いません。

◆位置図◆



◆お問い合わせ先◆

神戸市みなと総局工務部神戸港整備事務所工務係 TEL：078-302-8693

（施工業者）株式会社 三谷組 担当 三谷 篤史 TEL：078-641-5531


六甲アイランド

六甲アイランド 凡例

用途	色
コンテナターミナル	赤
住宅・フェリー乗降場	黄
港湾関連用地	青
都市機能用地	緑
製造工場用地	紫
緑地	白
公共上屋	黒
道路	灰

工事
22-23-24
25-26-27
28-29-30
歩道整備

S=1/10,000


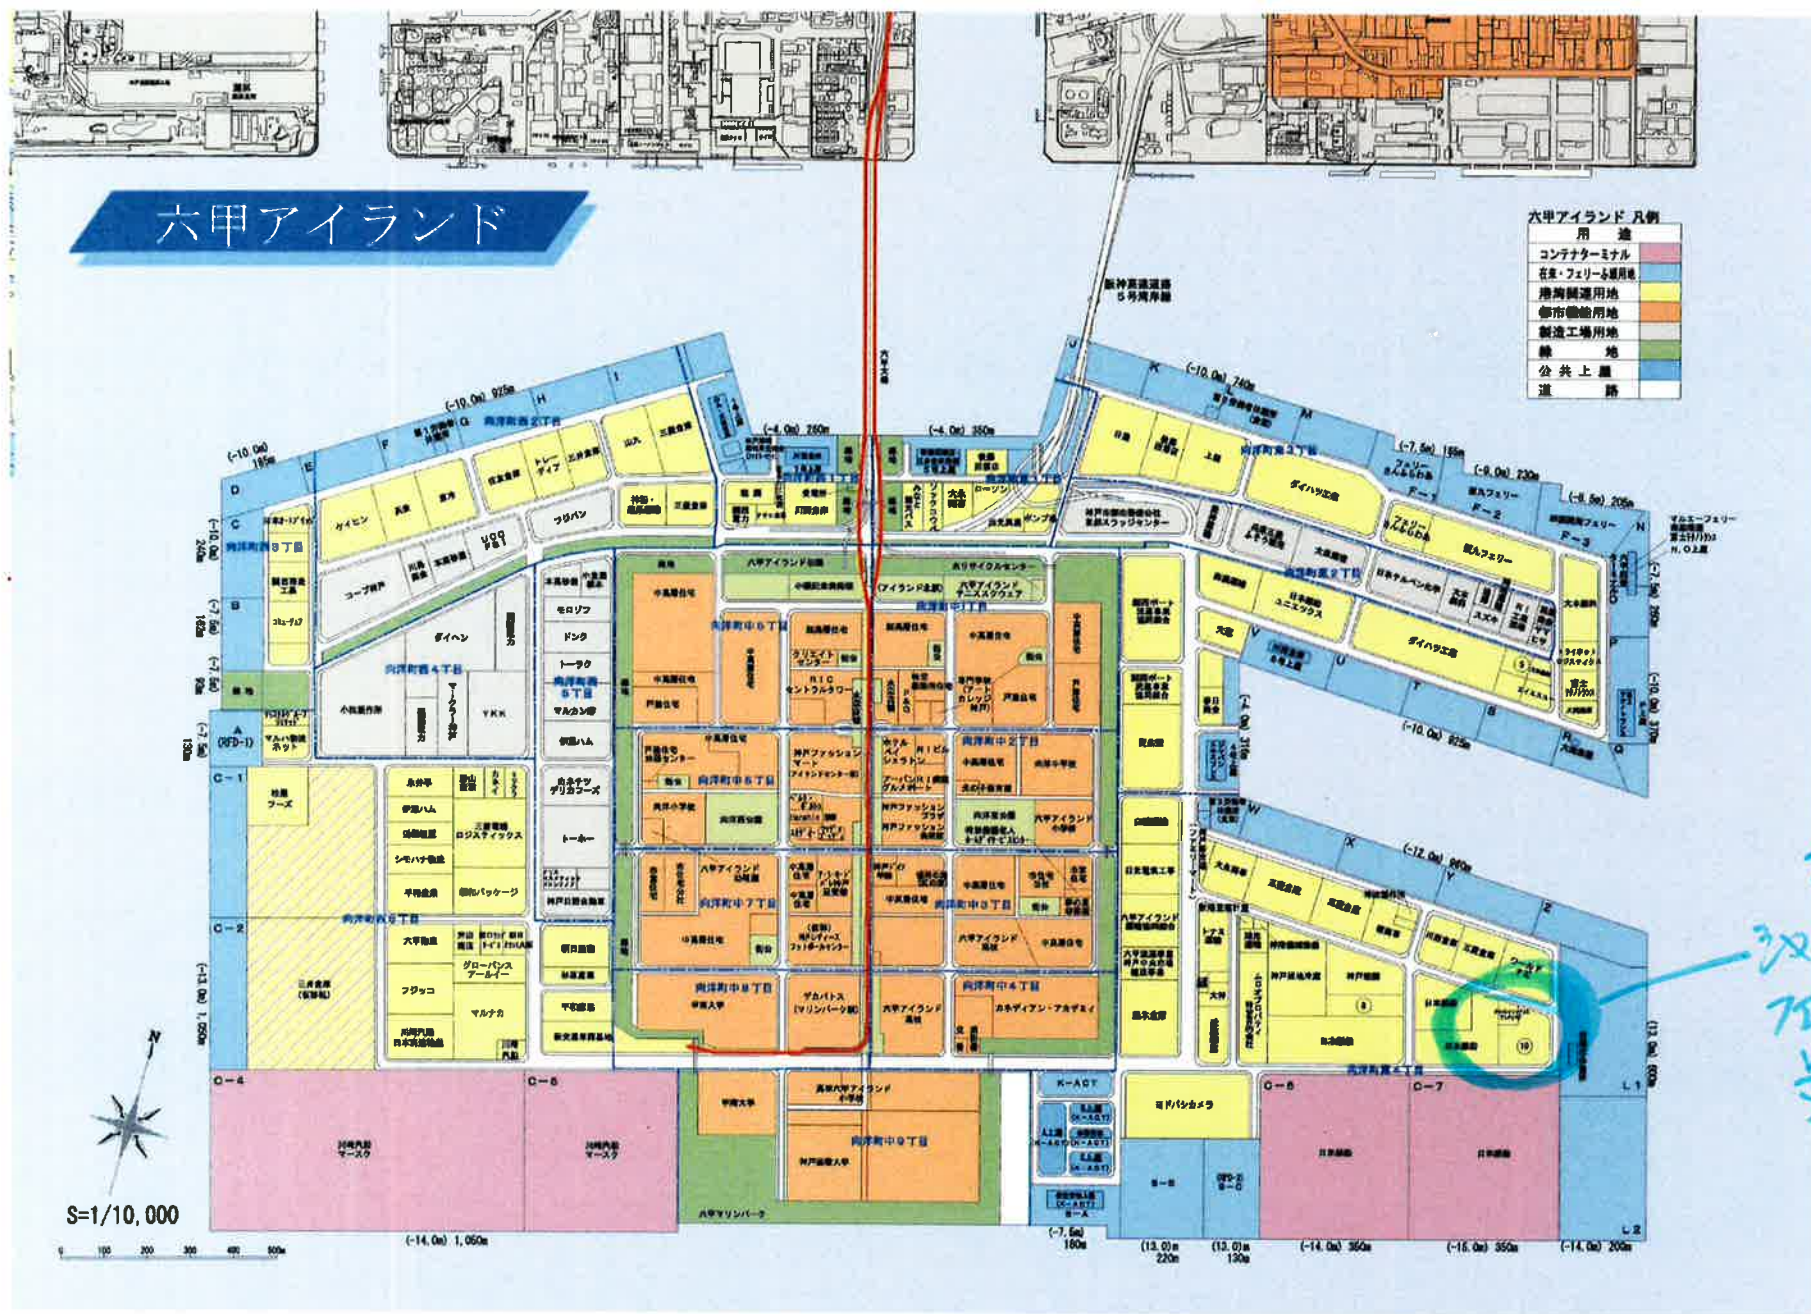


計画平面図〔南工区〕
S=1/250




ジャパンメンテナンス
アンドリベア

歩道標準断面図
S=1/50

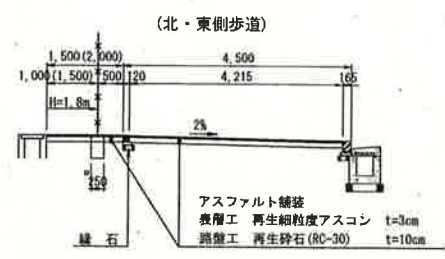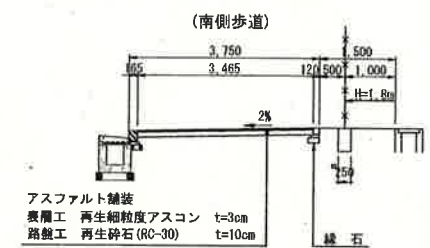


縁石
S=1/10

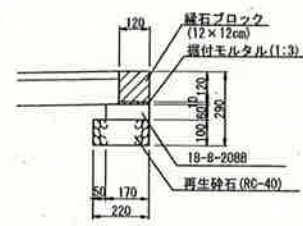

フェンス設置(再利用)
S=1/50

正面図

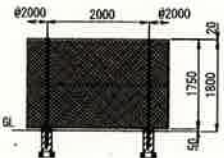


側面図



- 舗装範囲
- 撤去フェンス
仮置場所
- ← 写真の方向
- 仮設フェンス
設置案

位置図

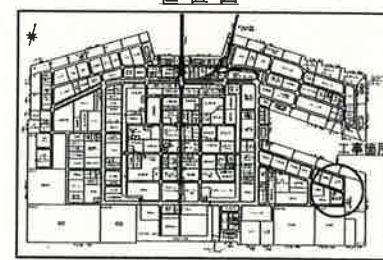

寄託、実施	神戸港	六甲アイランド
南工区	計画平面図	
六甲アイランド歩道整備工事	昭和30年5月	6枚の内 6
図示	神戸市みなと総局工務部工務課	

写真1 写真3 写真2
アスファルト舗装(t=3-10cm) A=1658.9m²

写真1



資料-④

写真2



写真3



月間工程表

工事名：六甲アイランド歩道整備工事

施主名 神戸市みなと総局工務課神戸港湾整備事務所

工 期：平成30年6月7日 ～ 平成30年8月31日

請負会社名 株式会社 三谷組

日 付：平成30年6月25日 ～ 平成30年7月31日

現場代理人 三谷 篤史

[illegible]