

電気工事(地中線工事)のお知らせ

この工事により、
皆様方のご使用している電気は停電致しません。

マンホールの蓋を開放します。

平素は、電気事業に対しご協力を賜り厚くお礼申し上げます。
この度、関西電力送配電(株)におきまして電力ケーブルの新設工事を
実施することとなり、事前の調査工事をさせていただきます。

工事の際は、付近の皆様方にご迷惑をお掛けすることもあるかと思いますが、
極力最小限にいくとめるよう留意し、安全第一を心掛け作業いたしますので、
ご了承の程よろしくお願い申し上げます。

又、皆様方の気持ちになり細心の注意を払い施工いたしますが、お気付の点
がございましたら現場責任者(腕章をつけています)にお申し付け下さるか、
下記事務所へご連絡下さる様お願いいたします。

記

(1) 工事の期間 2022年 12月12日 ~ 2022年 12月23日
(上記の期間中で 各箇所2~3日間程度の作業予定です。)

(2) 工事の場所 右図参照願います。

(3) 工事の時間帯 昼間工事 9時 ~ 17時


* 工事進捗により夜間工事に変更する場合があります。(21時~6時)

工事に対するお問い合わせ先

施工業者	(株)きんでん
現場監督者	藤田 直樹
携帯電話	電話 080-5335-9328

施主	関西電力送配電株式会社
	大阪支社 大阪北電力本部 野江電力所 地中送電
	電話番号 06-7506-0161


・工事場所図

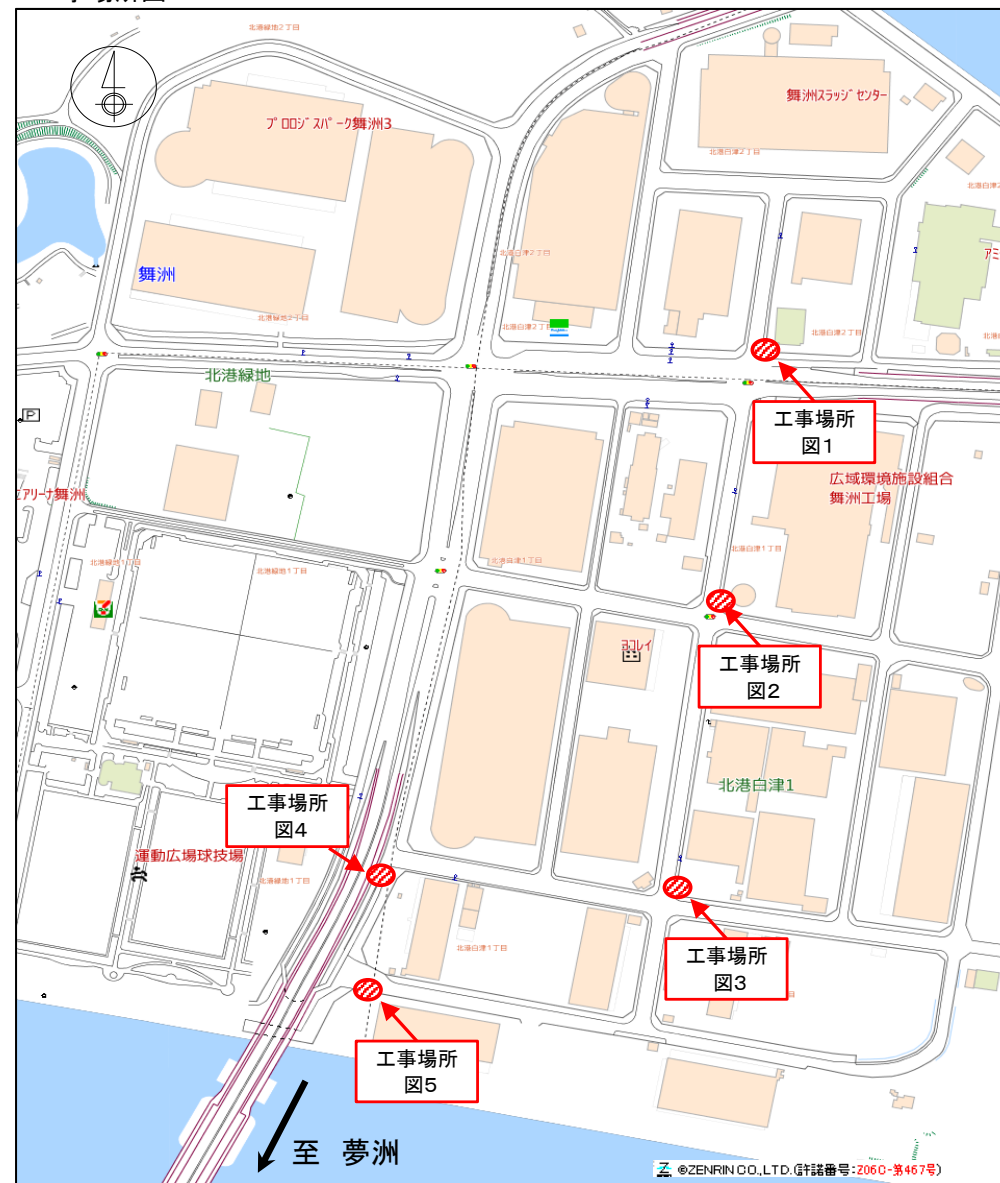

※本調査工事に伴い、道路規制は行いますが車両の通行は可能となります。

※ご通行の際には、ガードマンの誘導にご協力を頂けますようお願いいたします。

※尚、工事日につきましては、気象状況、他の場所の進捗他により若干変更する場合がございます。
大幅に変更のある場合、再度連絡いたします。

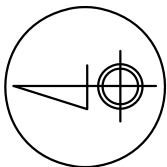

ケーブル敷設工事

此花区 北港白津 2丁目 3

JESCO大阪
PCB処理事業所 東棟

関西電力 舞洲変電所

誘導長 15.0m 作業範囲 20.0m

架線無し
外灯 H=10.5

LP

L-302

4.0

4.9

4.9

0.4

5.8

8.3

4.9

4.9

4.9

4.9

4.9

4.9

4.9

4.9

4.9

4.9

4.9

4.9

4.9

4.9

4.9

4.9

*1


*1
・車両出入り時はガードマン誘導のもと
占用を一部開放し通行して頂く。

JESCO大阪PCB処理事業所 西棟情報公開設備

此花区 北港白津 2丁目 4


保安施設凡例

工事標示版（電光式）		交通整理員	
工事予告板		回転灯	
電気工事中看板		照明灯	
カラーコーン		進行方向	
カラーコーン・パー		規制車	
方向指示板（反射式）		仮停止線	
方向指示板（電光式）		排水ホース	

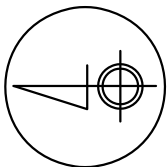

此花区北港白津一丁目6



環境事業局舞洲工場ごみ焼却場

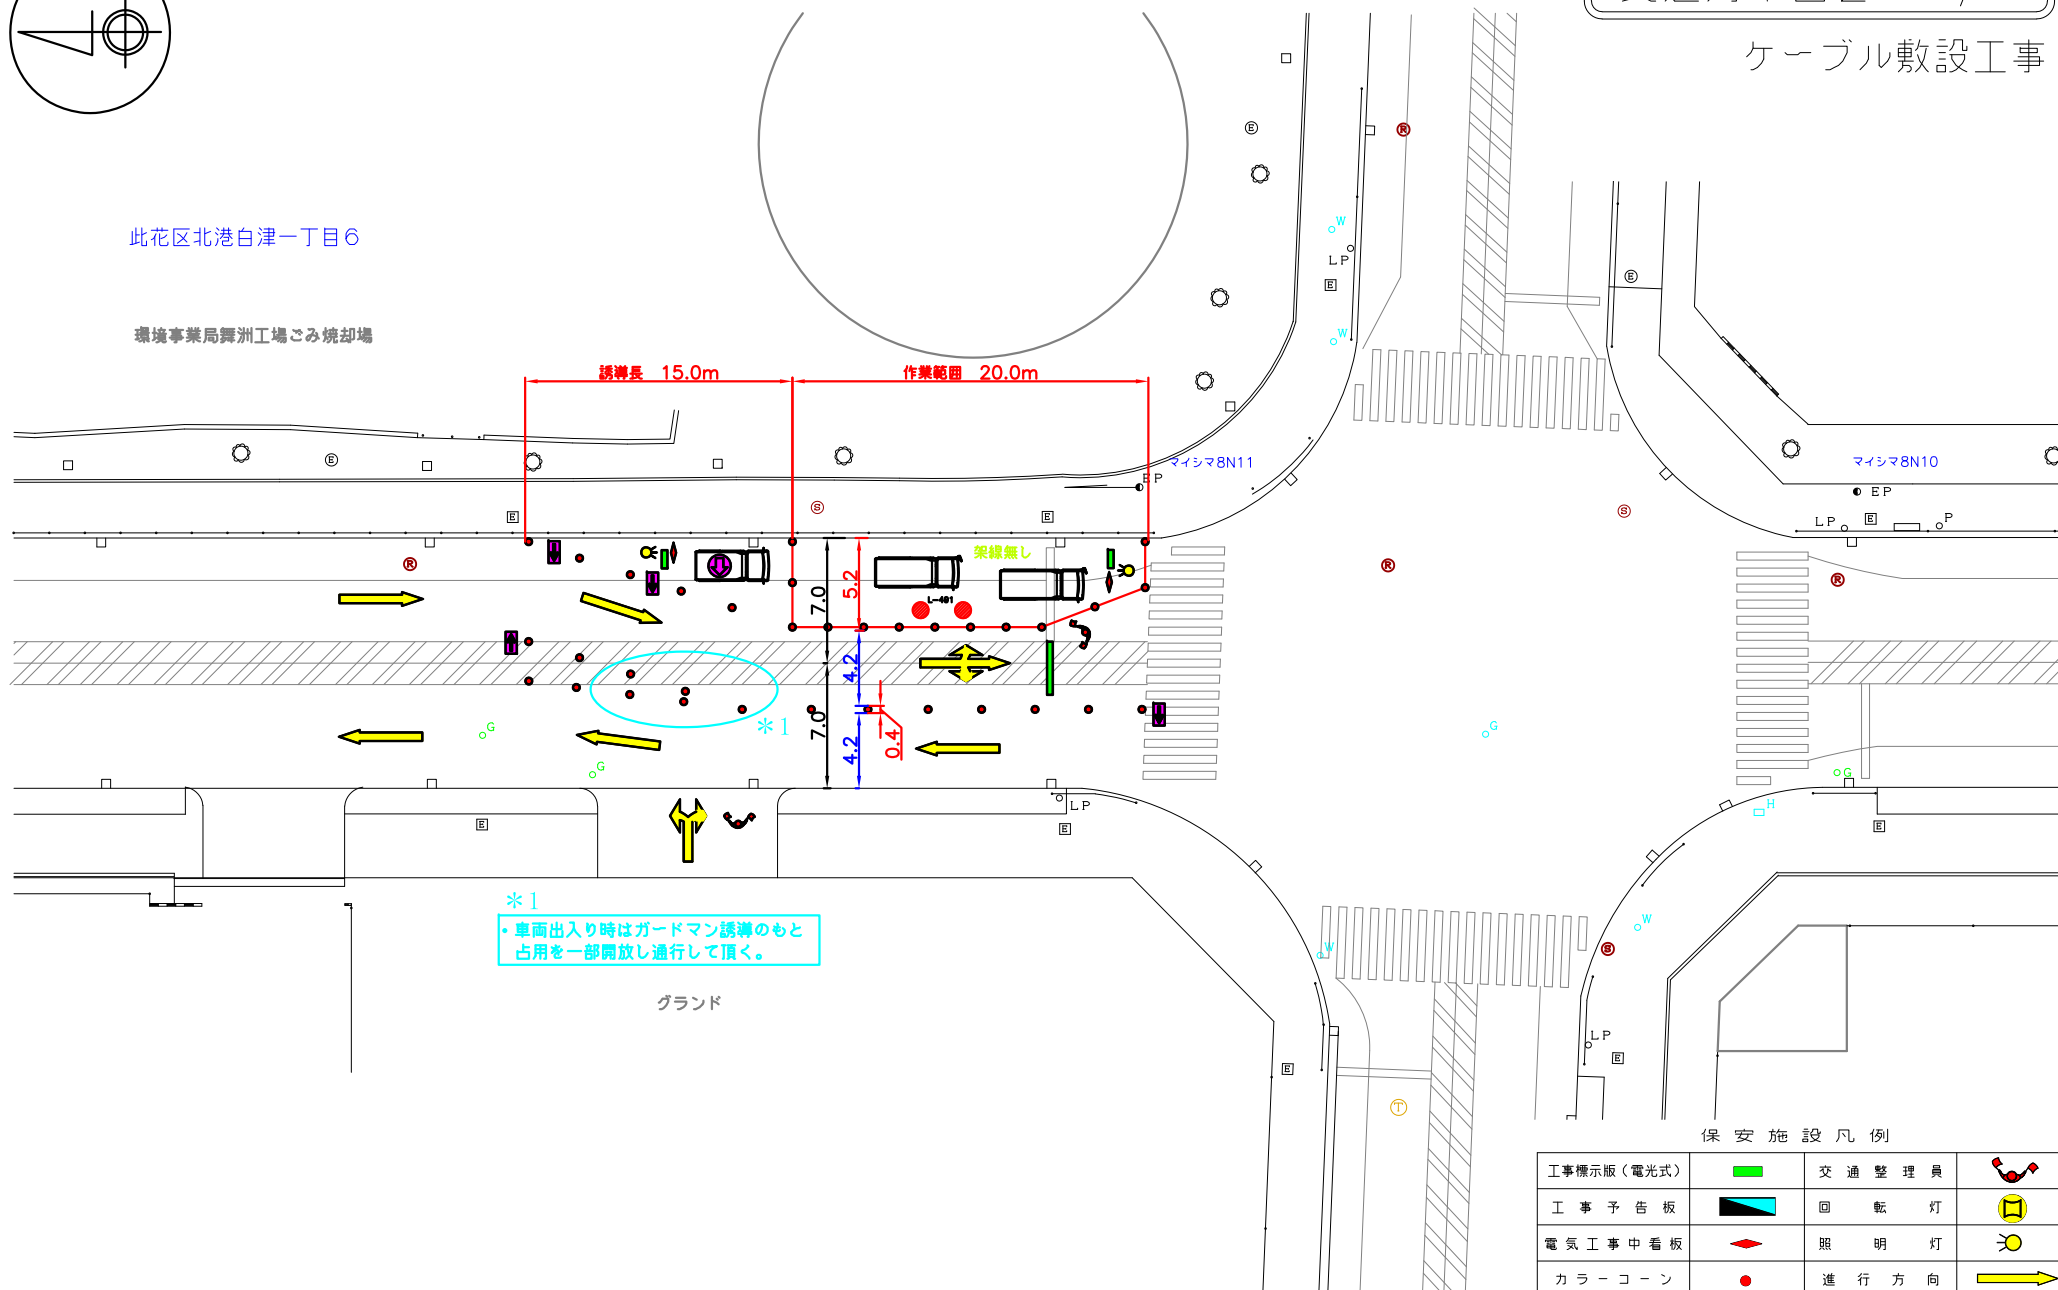

*1
・車両出入り時はガードマン誘導のもと
占用を一部開放し通行して頂く。

保安施設凡例

工事標示版（電光式）		交通整理員	
工事予告板		回転灯	
電気工事中看板		照明灯	
カラーコーン		進行方向	
カラーコーン・パー		規制車	
方向指示板（反射式）		仮停止線	
方向指示板（電光式）		排水ホース	

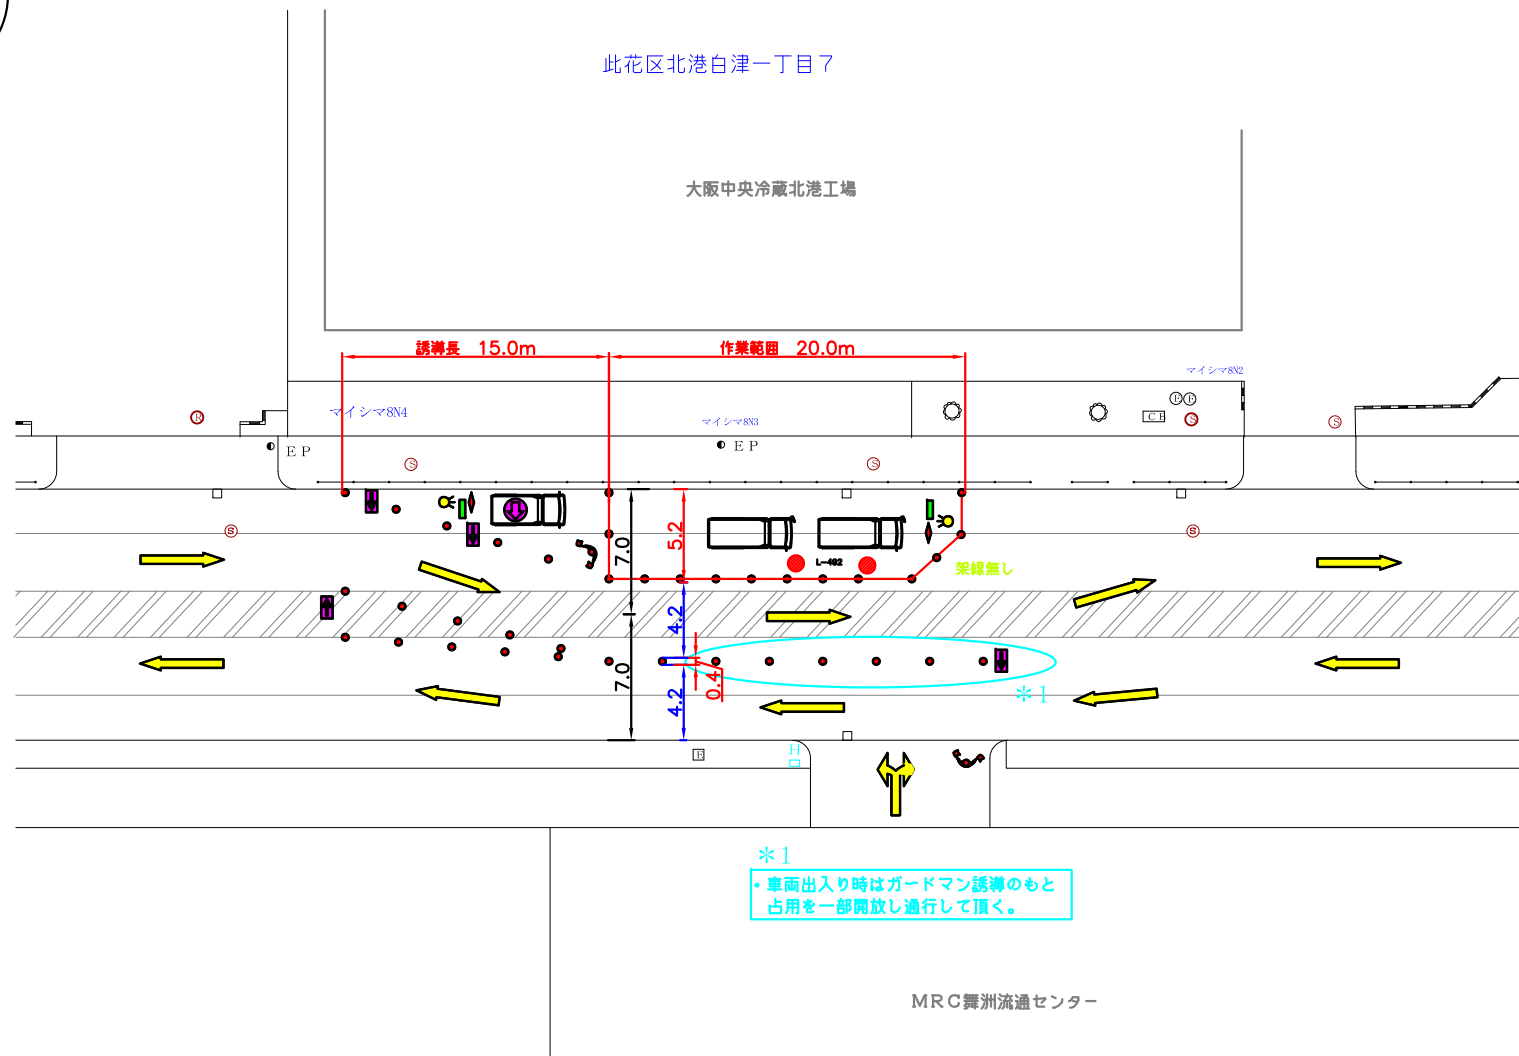
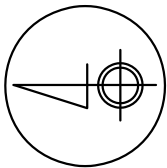


保安施設凡例

工事標示板（電光式）		交通整理員	
工事予告板		回転灯	
電気工事中看板		照明灯	
カラーコーン		進行方向	
カラーコーン・バー		規制車	
方向指示板（反射式）		仮停止線	
方向指示板（電光式）		排水ホース	

大阪港舞洲食品流通センター

此花区北港白津一丁目11

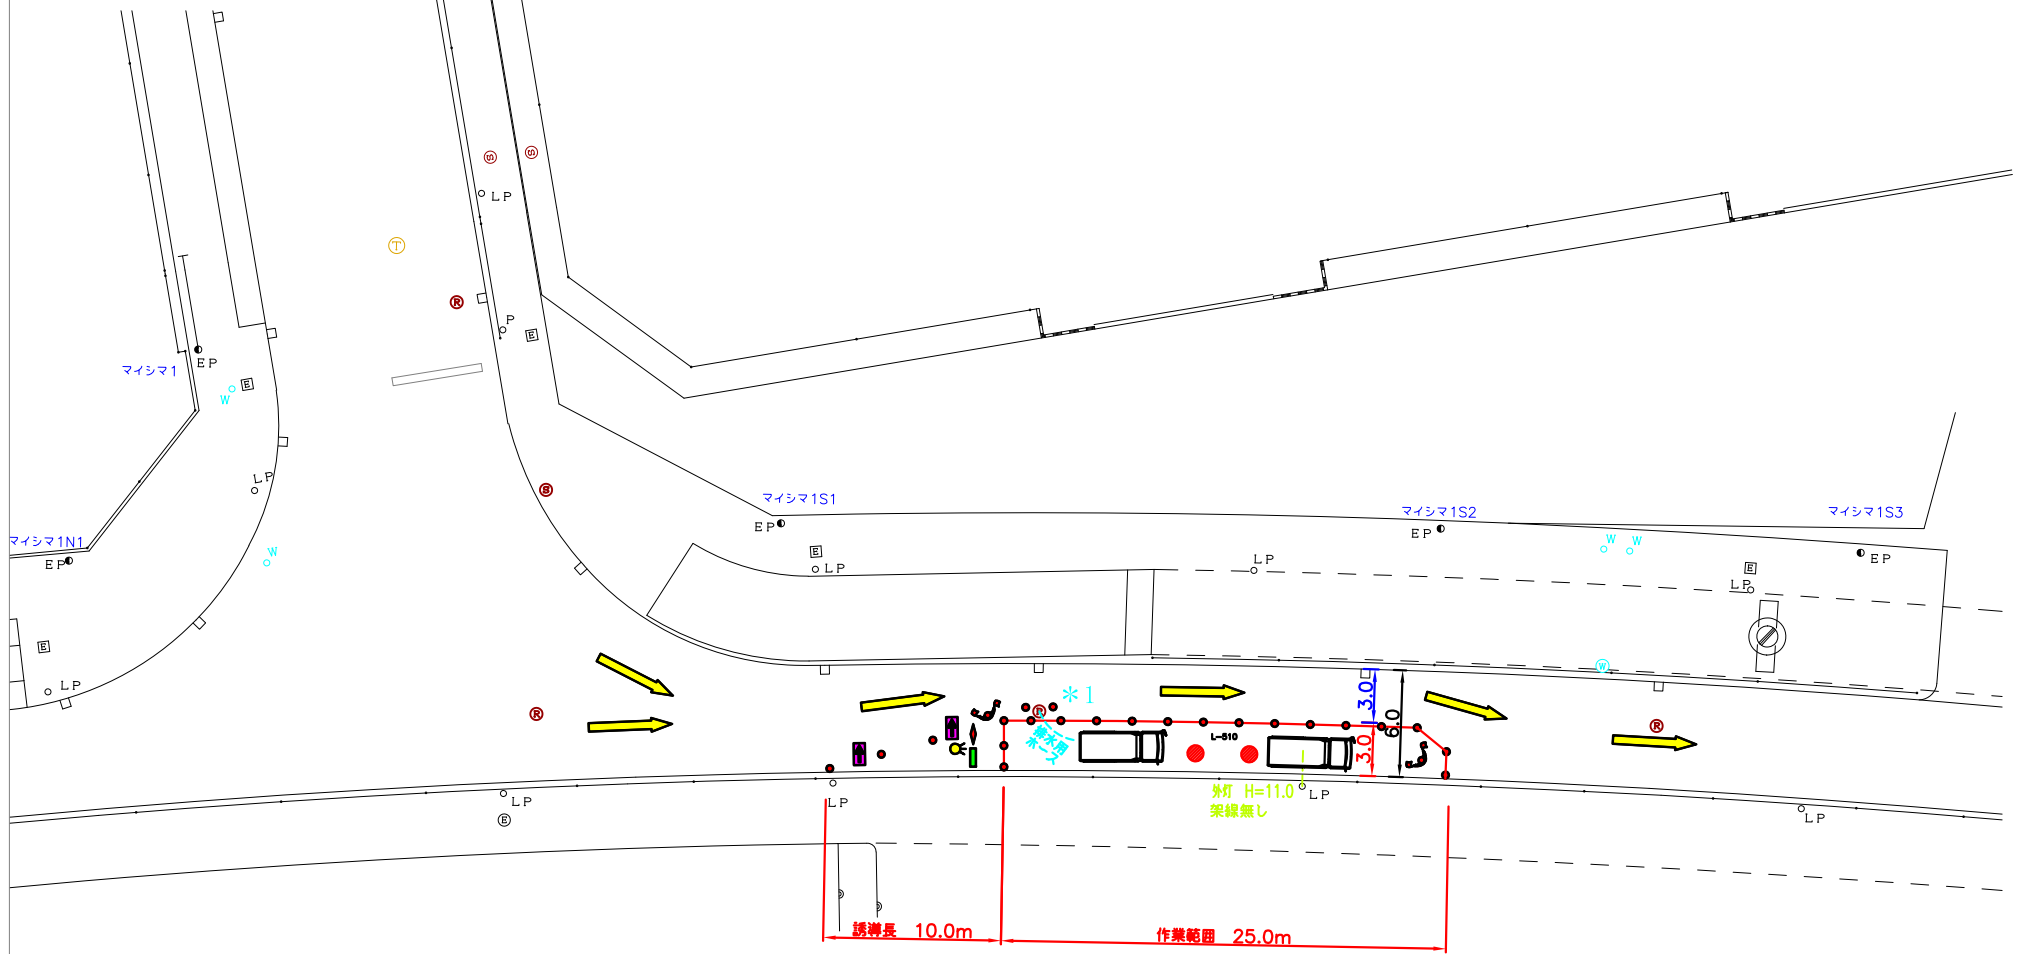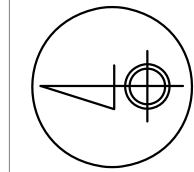

*1

車両通行時は排水作業を中断し
ホースを移動後通行して頂く。

保安施設凡例

工事標示版（電光式）		交通整理員	
工事予告板		回転灯	
電気工事中看板		照明灯	
カラーコーン		進行方向	
カラーコーン・パー		規制車	
方向指示板（反射式）		仮停止線	
方向指示板（電光式）		排水ホース	

此花区北港緑地一丁目

此花区北港白津一丁目 1 1

保安施設凡例

工事標示版（電光式）		交通整理員	
工事予告板		回転灯	
電気工事中看板		照明灯	
カラーコーン		進行方向	
カラーコーン・パー		規制車	
方向指示板（反射式）		仮停止線	
方向指示板（電光式）		排水ホース	

