

電気工事のお知らせ（地中線工事）

当工事において停電は、ありません

なにとぞ よろしく
お願いいたします

平素は、弊社電気事業に対しご協力を賜り厚く御礼申し上げます。
この度、関西電力送配電株式会社におきましては、右図の箇所
で地中配管の新設工事を実施させていただくことになりました。

（掘削工事があります）

工事に当たりましては、騒音・振動等最小限にとどめるよう努力しますので、
何卒皆様の深い御理解、御協力を賜りますように、宜しくお願いします。
工事中お気付きの点がございましたら現場責任者（腕章を付けております）
にお申し付け下さるか、右記「工事に関するお問い合わせ先」まで御連絡
いただけますよう、よろしくお願いいたします。

記

工 事 名 夢洲島内管路新設工事（5工区）

工 事 期 間 令和 3年 12月 20日（月）～ 令和 4年 1月 31日（月）

工 事 場 所 大阪市此花区夢洲東1丁目 地先（右上工事箇所参照）

工 事 時 間 帯 昼間（作業終了時） 24時間占用（交通対策図A参照）

夜間作業時（車道部）

20:00 ～ 6:00（交通対策図5-3.4.5.6参照）

※ 車道施工（夜間）は、3車線のうち2車線通行規制（うち1車線は24時間占用）しますが通行可能です。

※ 道路部の夜間掘削完了後は、路面の即時復旧を行うため、昼間の車両通行等に支障はありません。

※ 別途、令和4年10月頃に工事を予定しておりますので、日程が確定し次第お知らせさせていただきます。



工事に関するお問い合わせ先

施工業者

株式会社 クスタニ

TEL 06-6366-0707

現場監督者(正) 佐藤 豊政 電話番号 090-6965-3964

現場監督者(副) 吉田 好伸 電話番号 090-5098-0912



施 主 関西電力送配電株式会社

大阪支社 大阪北電力本部 野江電力所 地中送電

電話番号 06-7506-0161

全体図



S=Free

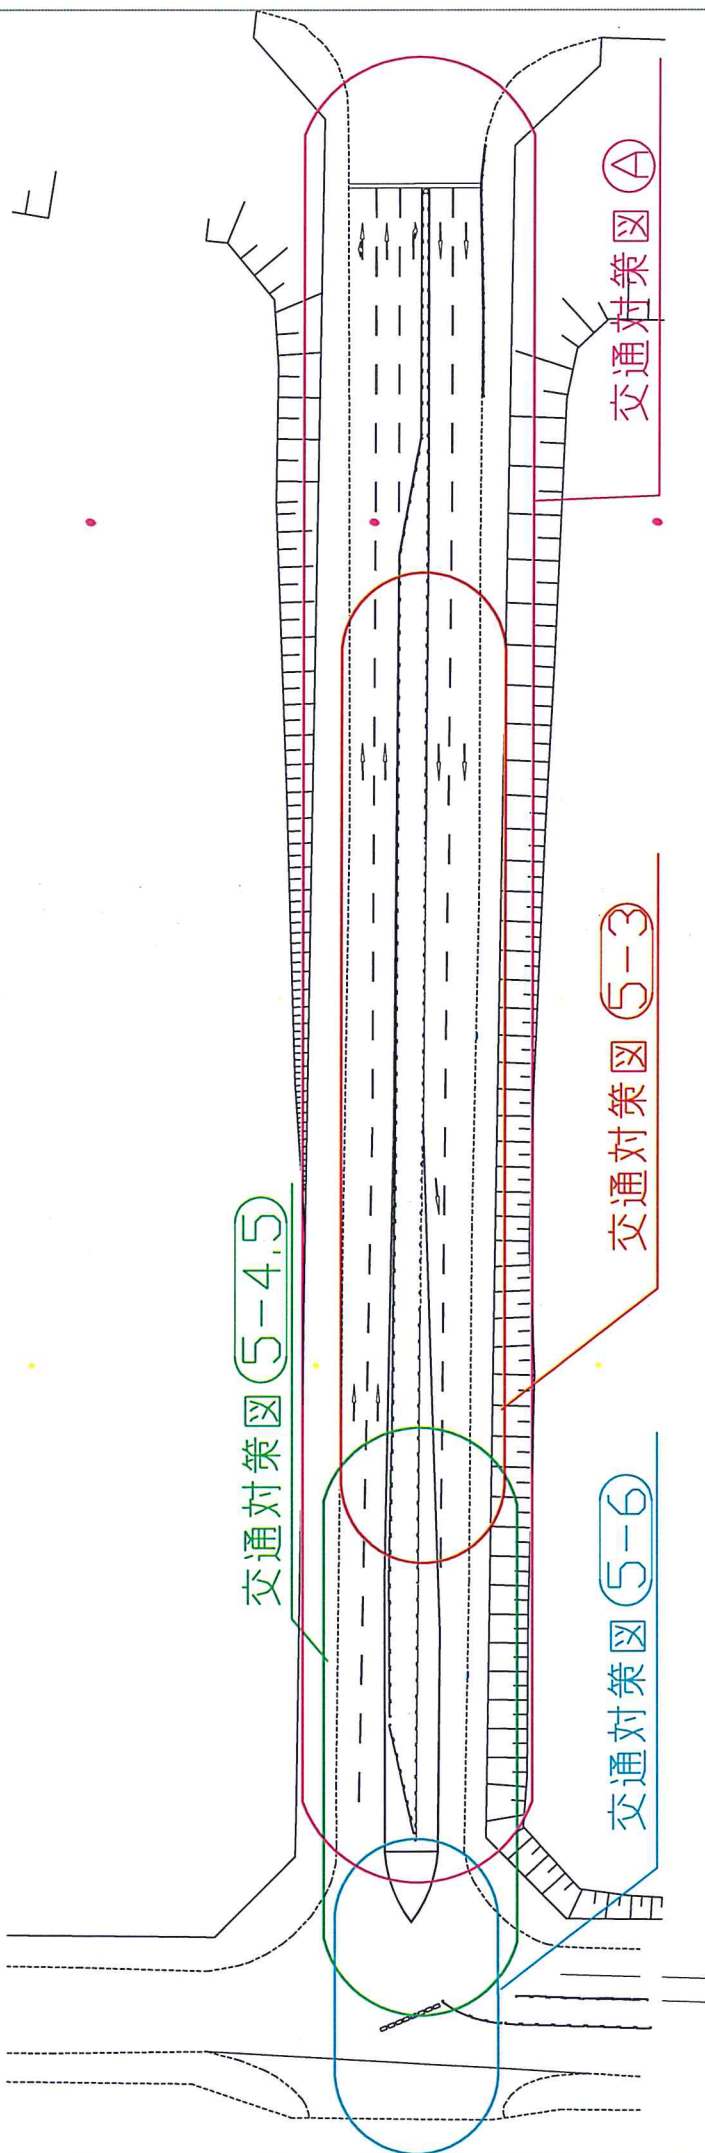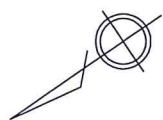

交通対策図(5-4)

交通对策図 ㊤ S=Free

24時間占用

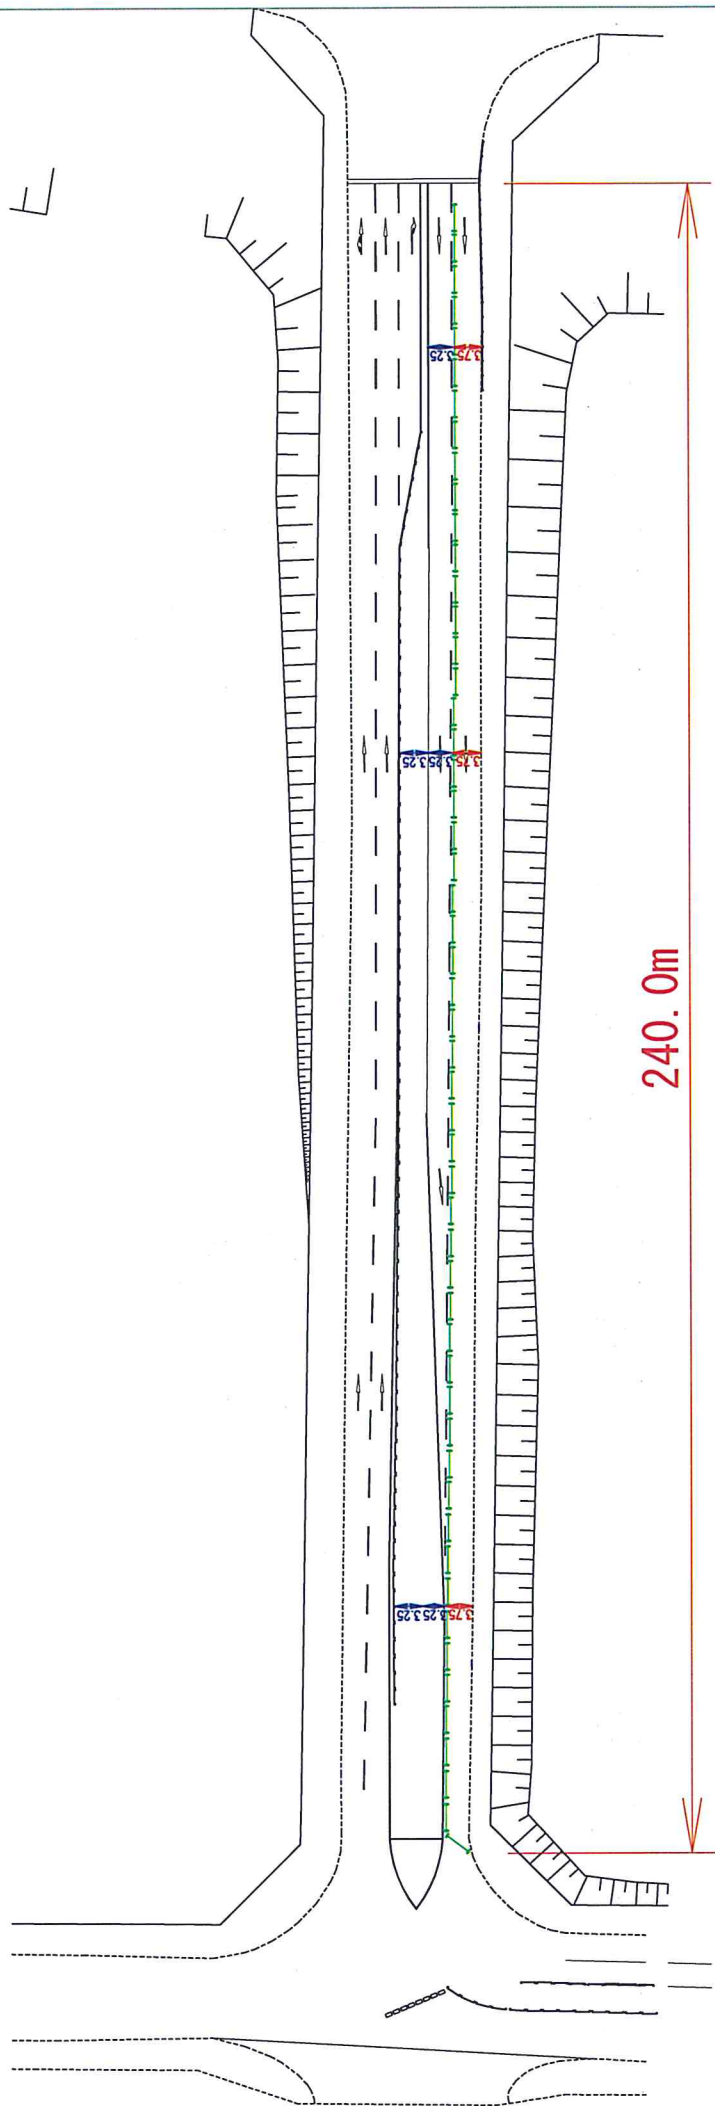
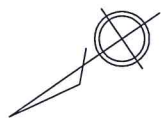


交通対策図 5-3 S=1/300

管路築造工 No.2~9
時間帯：20:00~6:00

凡	例
電気工事看板	1
進捗バリエード	2
矢印板	3
ガードマン (無線機使用)	4
車両の流れ	2
この北へ工事看板	1
バリエーション照明機	28
材料車 1台	
カラーコーン・パー	

Sec ①-① S=1/150

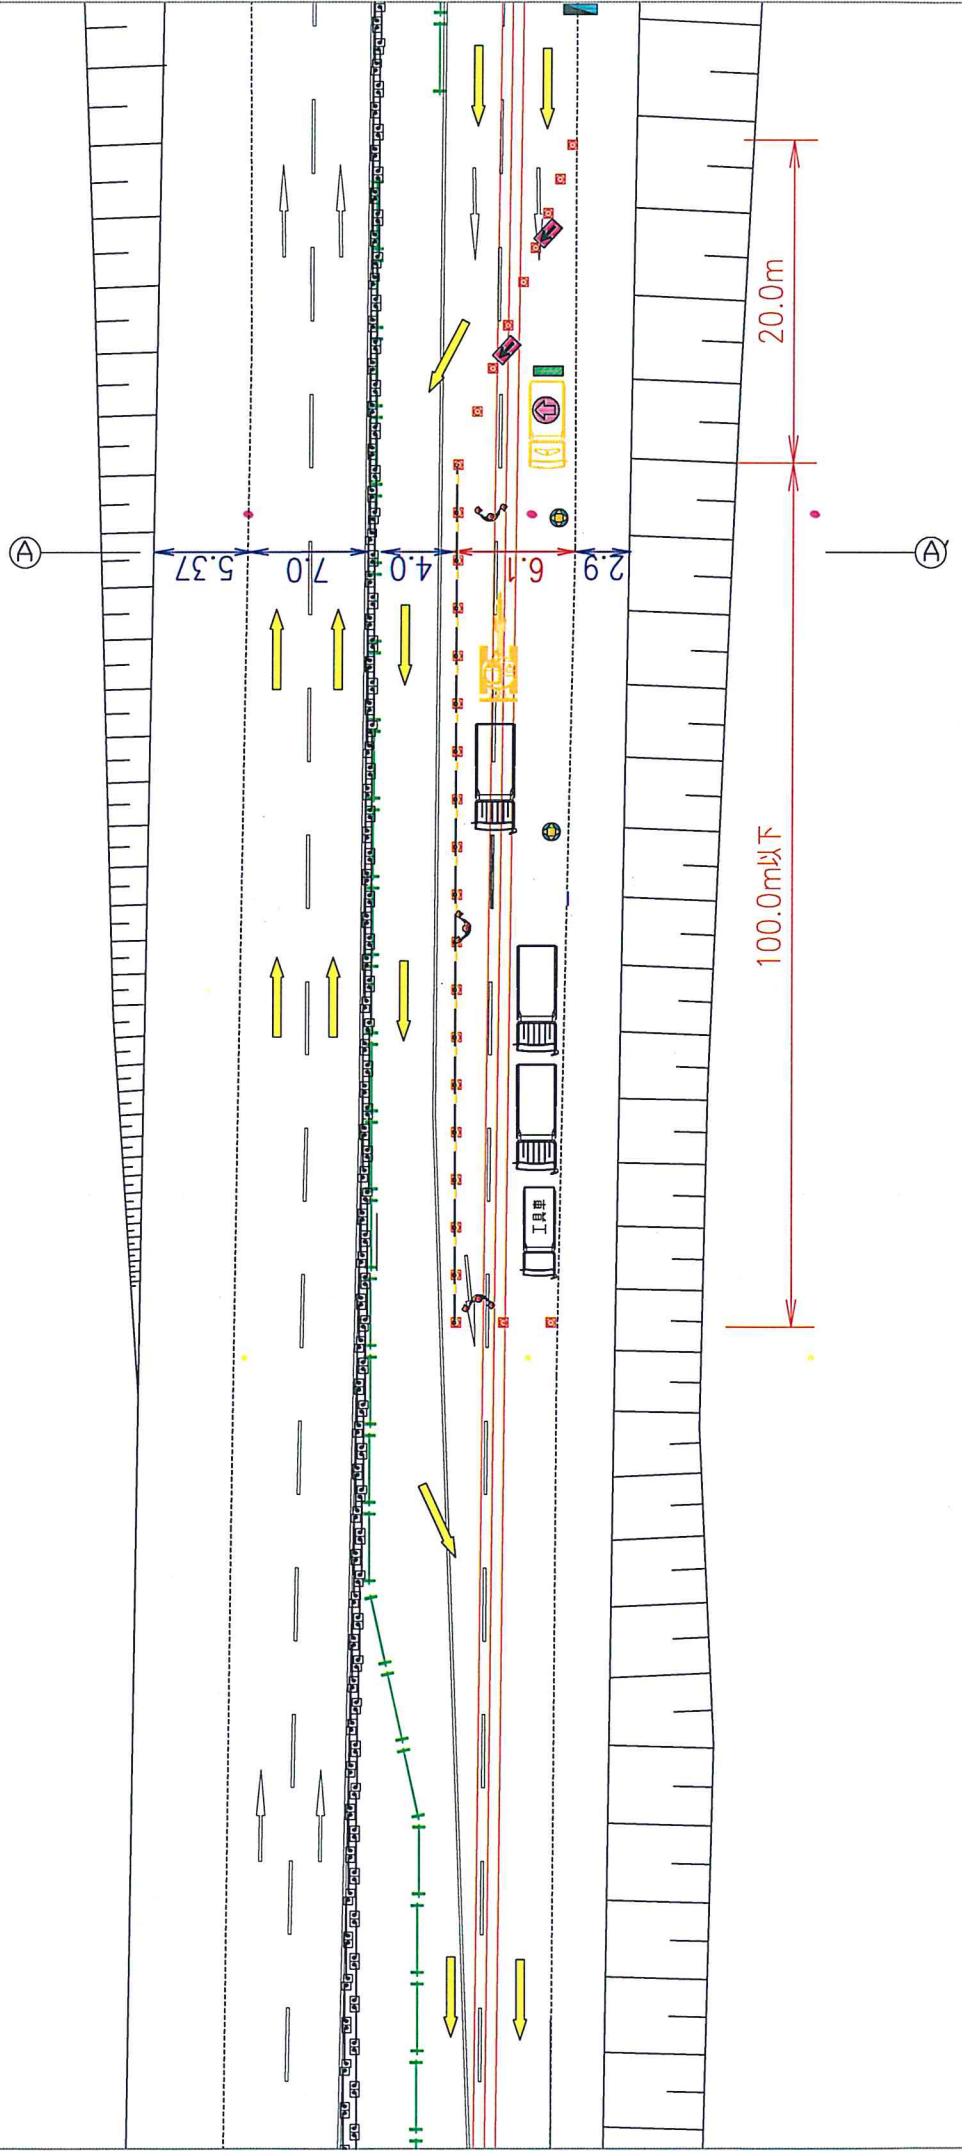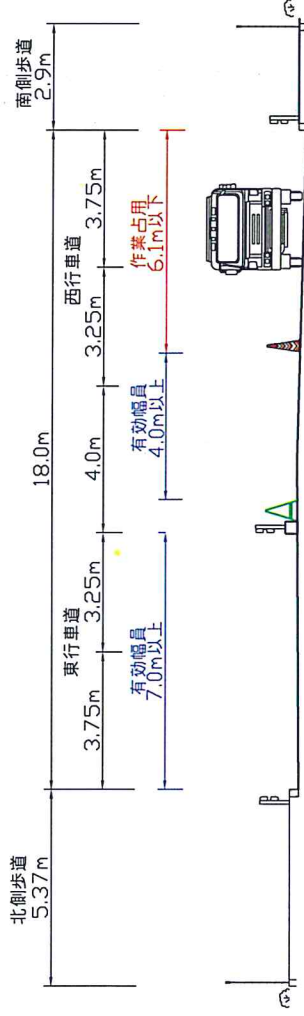


Sec (A)-(A) S=1/150

交通対策図 (5-4) S=1/300

管路築造工 No.9~11
時間帯: 20:00~6:00


凡 例

電気工事用看板	1
連番バリケード	2
矢印板	3
ガードマン (無線機使用)	4
車両の流れ	2
この先工事看板	1
パルーン型照明機	27
規制車 1台	1
カラーコーン・バー	27

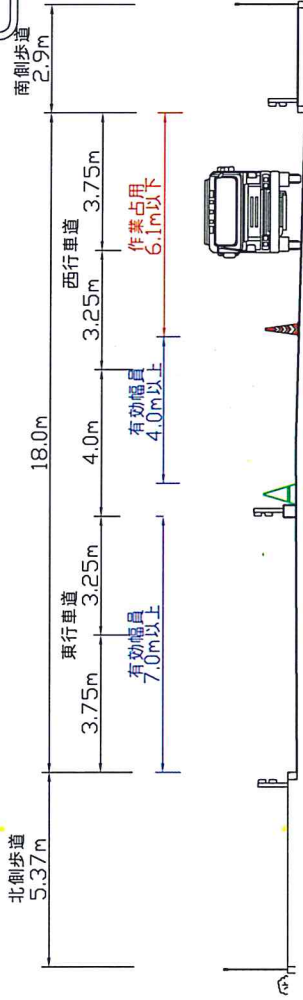

(A)

5.37

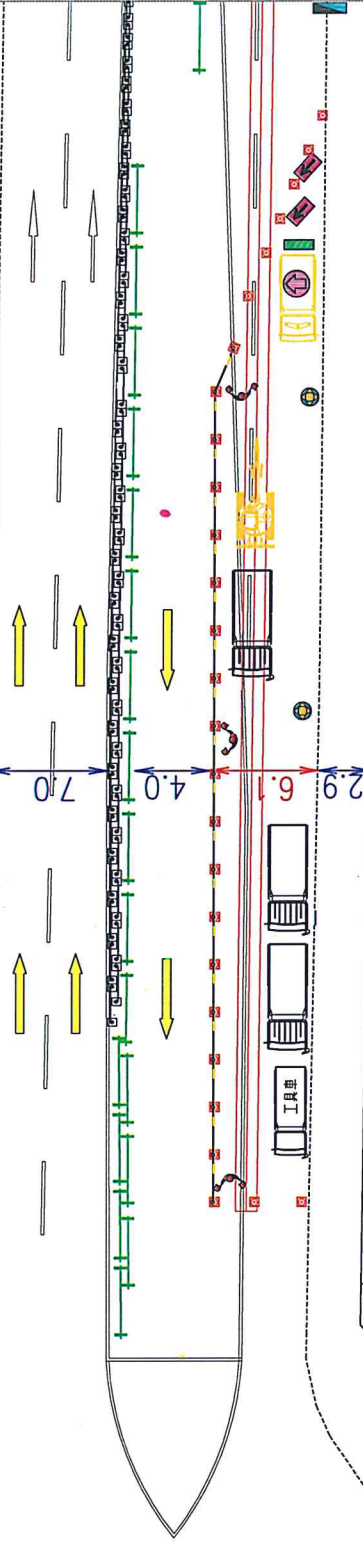

2.9

100.0m以下

20.0m

(A)


Sec (A)-(A') S=1/150

交通対策図 (5-5) S=1/300


管路築造工 No.11~12
時間帯: 20:00~6:00

凡 例

電気工事用看板	1
街電バリケード	2
矢印板	3
ガードマン (無線機使用)	4
車両の流れ	2
この先の工事看板	1
バルーン型照明機	27
規制機 1台	
カラーコーン・パー	

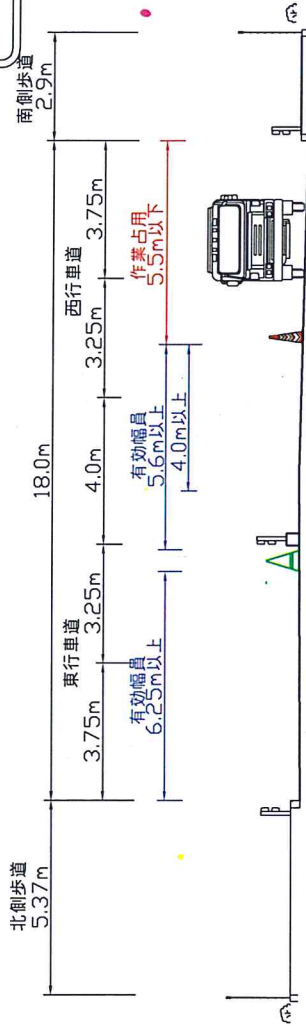

(A)

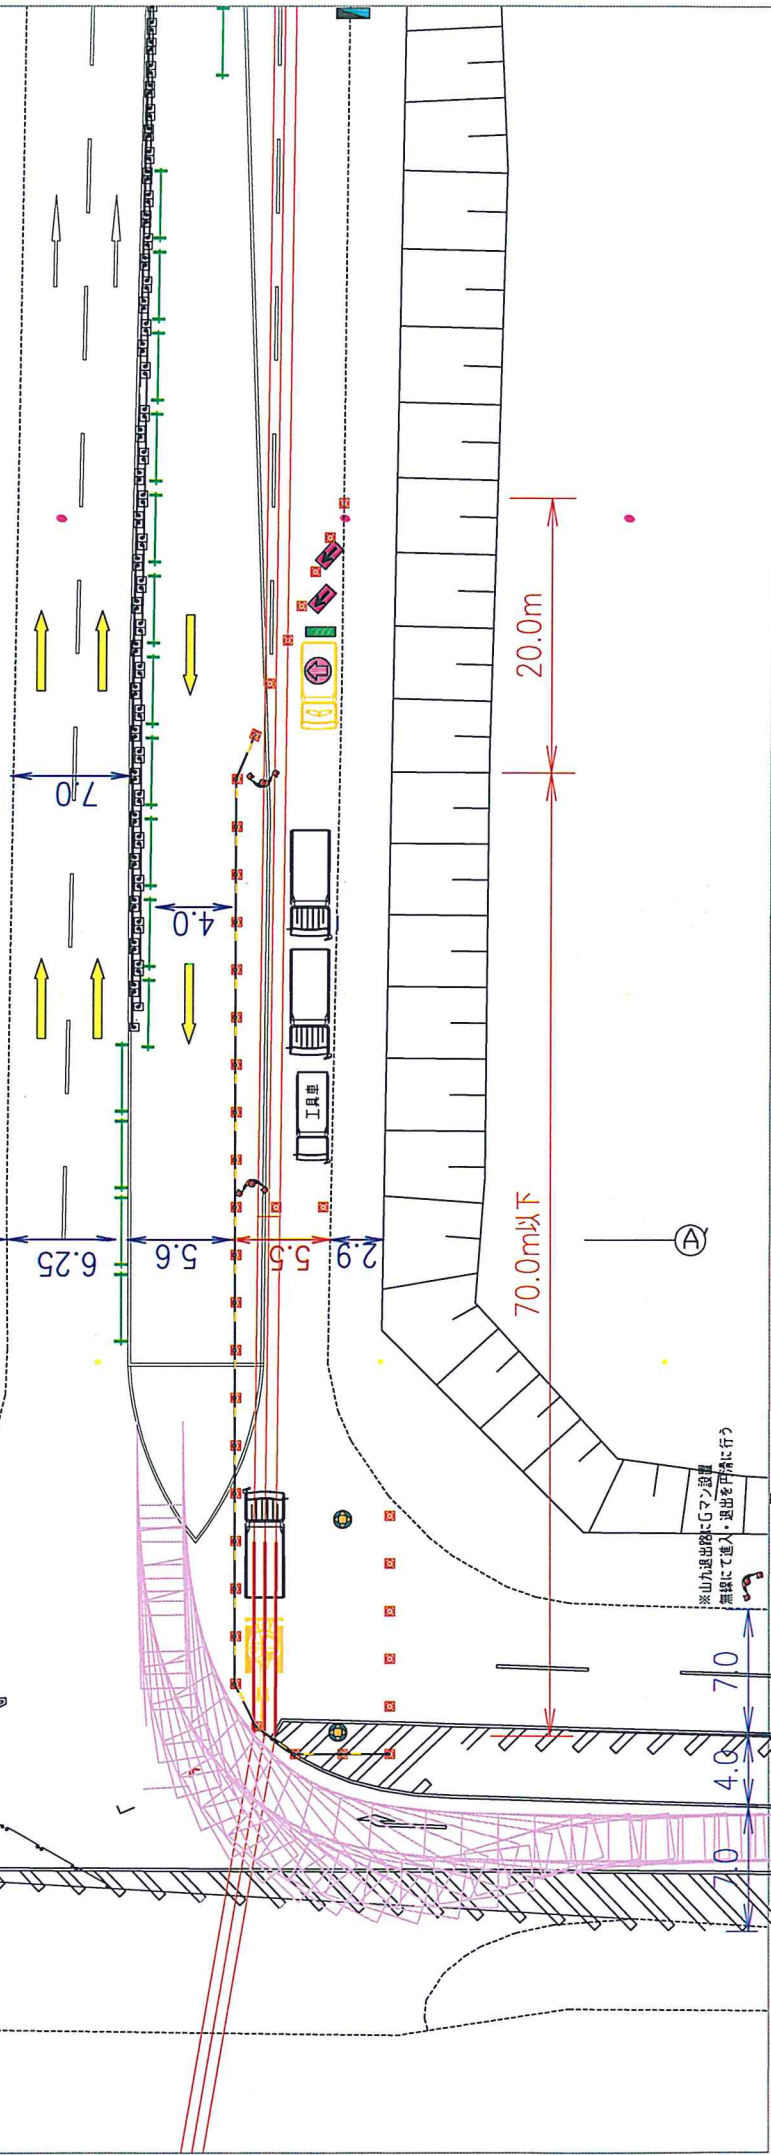

(A')

※山形退出口にGマン設置
無縁にて重入・退出を円滑に行う


Sec (A)-(A) S=1/150

交通対策図 5-6 S=1/300

管路築造工 No.12~13
時間帯：20:00~6:00

凡 例

電気工事看板	1
曲管バリケード	2
矢印板	3
ガードマン (無線機使用)	4
車道の流れ	2
この先工事看板	1
ハルーン型照明機	27
規制車 1台	
カラーコーン・バー	

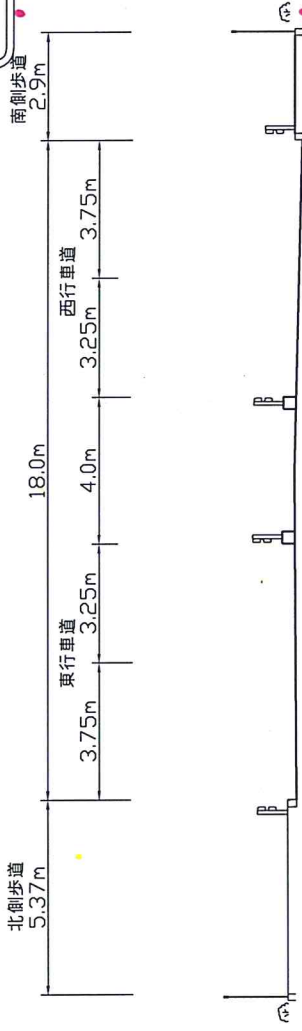

(A)

5.37

7.0

4.0

7.0


2.9

(A)

退出車面

進入車面

※山九退出時にGマン設置
道路にて進入・退出を円滑に行う

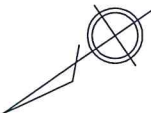

10.0m

18.2m

10.0m

7.0

4.0

0