

関係各位の皆様へ

工事のお知らせ

平素は、神戸市政にご理解とご協力いただきまして、厚くお礼申し上げます。
このたび、下記とおり摩耶大橋で調査および舗装補修工事を行う事となりました。
工事中は、**交通規制（片側交互通行）** 及び騒音・振動等でご不便等をお掛けしますが、
ご理解・ご協力の程、お願い致します。

記


- 1、工 事 名 摩耶大橋開削調査および舗装補修工事
- 2、工 事 場 所 神戸市灘区摩耶埠頭（摩耶大橋東行）
- 3、工 事 内 容 開削調査 （5箇所）
- 4、作 業 期 間 **令和7年11月15日（土）夜間作業**
（予備日） 令和7年11月22日（土）夜間作業
- 5、作 業 時 間 PM8：00～翌日AM6：00
- 6、施 工 業 者 株式会社 住田建設

現場責任者 八木 宏之

携帯090-7347-3729


- 6、発注者 神戸市港湾局工務課
Tel（078）595-6312

工事箇所図

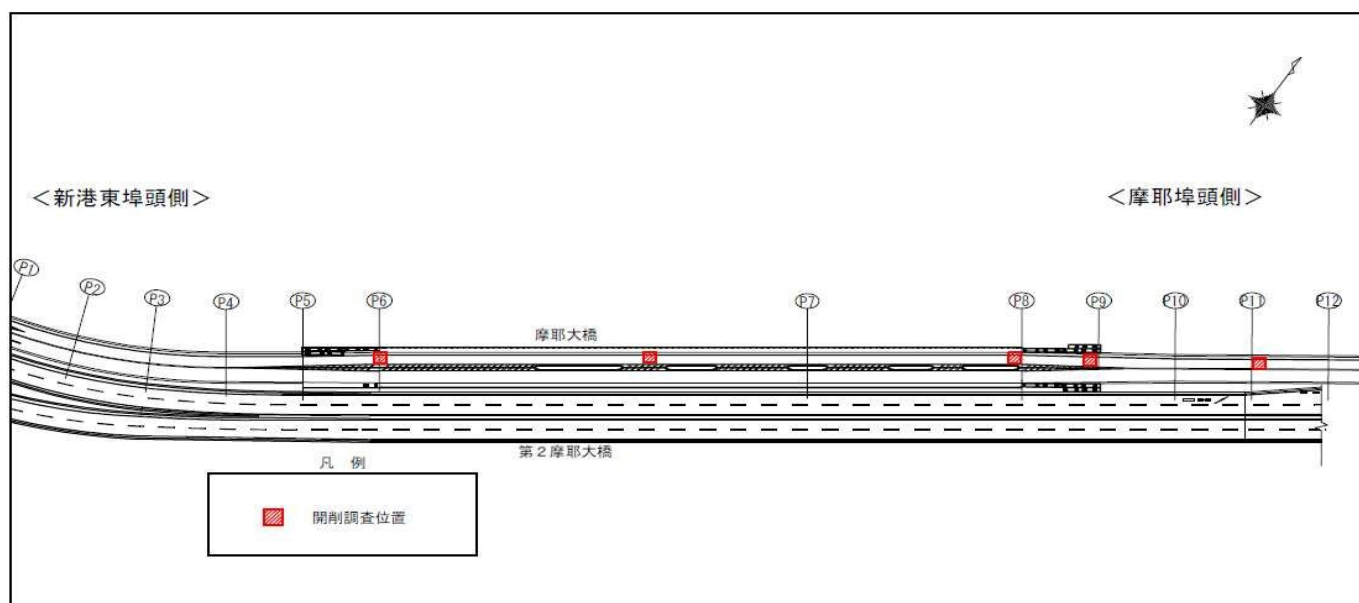


交通規制図平面図 S=1:1,500

＜開削調査 5箇所＞

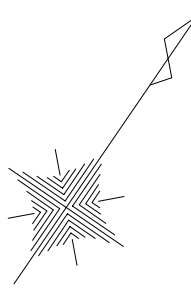

＜新港東埠頭側＞

＜摩耶埠頭側＞

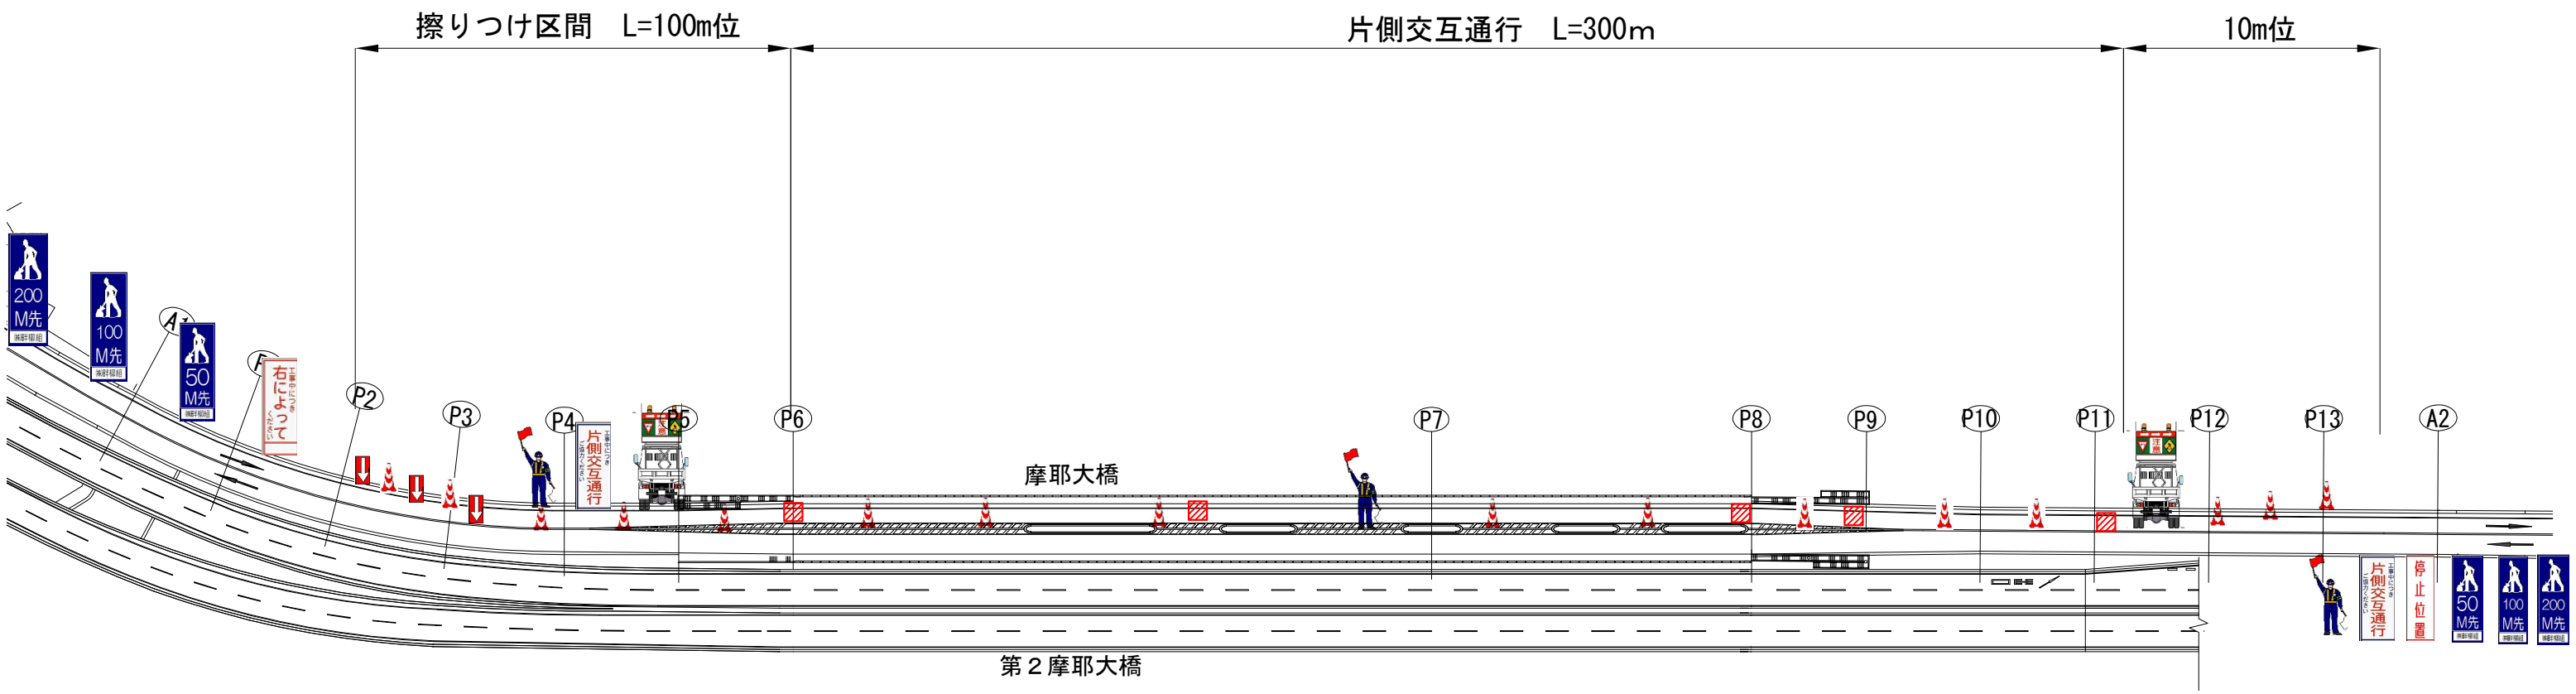

凡 例

 開削調査位置