

大阪市建設局

夢洲中央幹線外1路線道路改良工事工事に係る
～『交通規制』について～

はじめに

平素より、大阪市建設事業へのご協力をいただき、ありがとうございます。
このたび、右面平面図の場所におきまして、夢洲中央幹線外1路線道路改良工事に着手することになりました。工事期間中は、**車線規制等**で何かとご不便・ご迷惑をお掛けいたしますが、安全を最優先とした施工を致しますので、ご理解とご協力の程よろしくお願い致します。
※通行止めはありません。

工事概要

工事名：夢洲中央幹線外1路線道路改良工事
施工業者：和興建設工業株式会社 大阪支店
工事期間：令和 4年 3月 7日（月） ～ 令和 4年 12月28日（水）【予定】
工事内容：舗装工事（L=1,232m）
道路迂回路工事(北行き車線)

工事作業日：作業日は原則として**月曜日から土曜日**とします。**日曜日は休工日**とします。
ただし、作業の都合上やむを得ず日曜日の作業を行なう場合があります。


作業時間：作業時間は下記のとおりといたします。ただし、作業の都合上やむを得ず作業時間帯以外に作業を行なう場合があります。
昼 間：9:00～18:00 道路占用内作業は、8:00～17:00
夜 間：21:00～翌6:00

連絡先


発注者：大阪市建設局 臨海地域事業推進本部(臨海地域建設担当)
(監督所管) 電話 06-6615-6701
担当係長 高山 学(たかやま まなぶ)
担当者 今井 正(いまい まさし)
※ 休日(土日祝)・夜間時のお問い合わせについては、
宿日直センター【電話：06-6947-7981】までお願い致します。

施工業者：和興建設工業株式会社 大阪支店
電話 06-6471-7661
現場代理人：芦田 勇佑(あしだ ゆうすけ)
携帯電話 080-3809-2505
監理技術者：大本 達也(おおもと たつや)
携帯電話 090-4568-6901

位置図

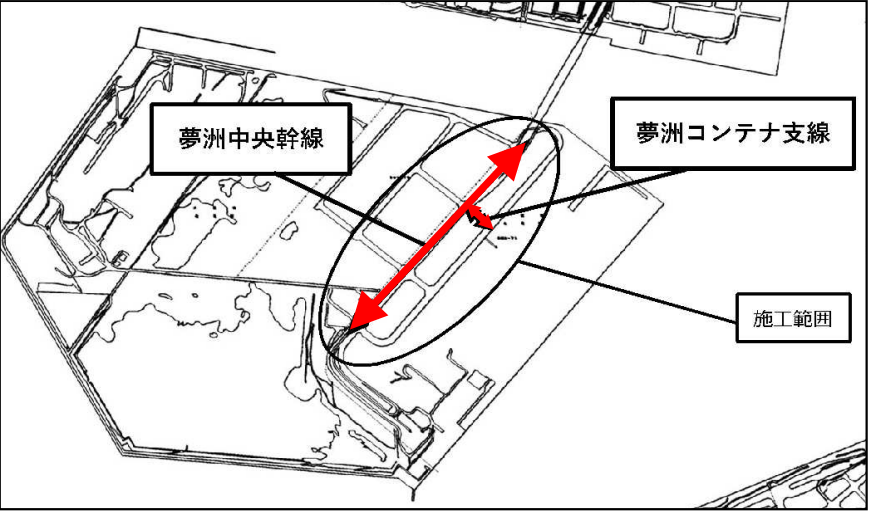

平面図

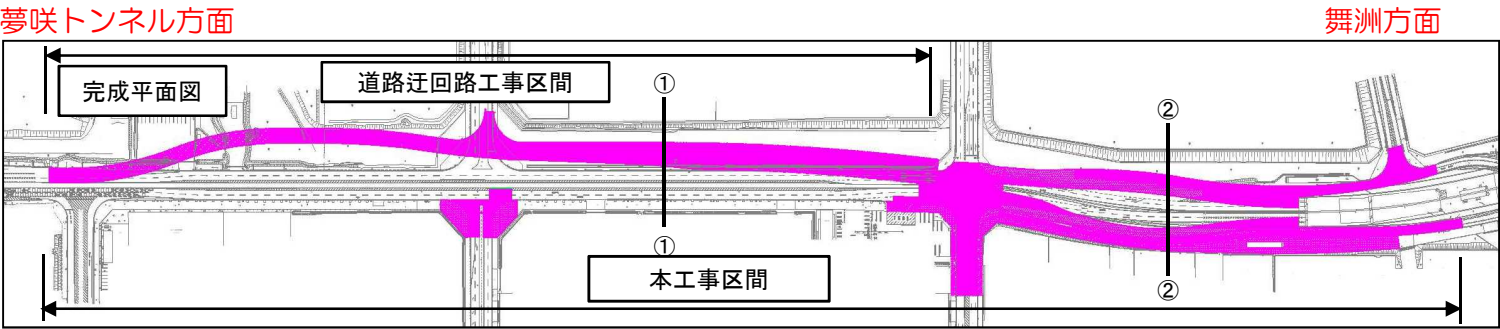

標準断面図

