

## 電気工事に伴う夜間通行止めのお知らせ(地中線工事)

当工事において停電は、ありません

なにとぞ よろしく  
お願いいたします



平素は、弊社電気事業に対しご協力を賜り厚く御礼申し上げます。

この度、関西電力送配電株式会社におきましては、右図の箇所  
夜間通行止め等による舗装補修工事を実施させていただくこと  
になりました。

工事に当たりましては、騒音・振動等最小限にとどめるよう努力しますので、  
何卒皆様の深い御理解、御協力を賜りますように、宜しくお願いします。  
工事にお気付きの点がございましたら現場責任者(腕章を付けております)  
にお申し付け下さるか、右記「工事に関するお問い合わせ先」まで御連絡  
いただけますよう、よろしくお願い申し上げます。

### 記

工 事 名 夢洲島内管路新設工事(1工区)

工 事 期 間 令和 3年 2月 22日 ～ 令和 5年 2月 28日

天候不良等で工事期間が延長になる場合は別途連絡致します。

通行止め(夜間) :2月 3日(金) ～ 2月 11日(土) (交通対策図①)

車線減少(昼間) :1月 31日(火) (交通対策図②)

→詳細図は別紙のとおりです。

工 事 場 所 大阪市此花区夢洲中1丁目、東1丁目

工 事 時 間 帯 夜間作業(車道通行止め) 20:00 ～ 5:00

昼間作業(車線減少) 9:00 ～ 17:00

※ ご通行の折にはガードマンの誘導にご協力を頂きますようお願い致します。  
※ 道路部の夜間掘削完了後は、路面の即時復旧を行うため、昼間の車両通行等に支障はありません。  
※ 昼間施工は車線が減少する規制が伴いますが、車両の通行は可能です。



※通行止めの詳細は別紙のとおり

工事に関するお問い合わせ先

施工業者 株式会社 松野組

現場監督者(正) 金田 義浩 (きんだ よしひろ) 電話番号 090-3495-2961

現場監督者(副) 三浦 永吉 (みうら えいきち) 電話番号 080-1499-9493

施 主 関西電力送配電株式会社

大阪支社 大阪北電力本部 野江電力所 地中送電

電話番号 06-7506-0161

# 交通対策図 ①


S=1/2000

舗装本復旧

期間:2/3(金)～2/11(土)

時間帯:20時～翌5時  
※上記期間が変更になる時は  
事前に連絡いたします。

-  工事施工範囲  
(夜間通行止め)
-  他工区施工範囲①  
(夜間通行止め:6/27～4/28予定)
-  他工区施工範囲②  
(夜間通行止め:2/3～2/11予定)
-  24時間占用範囲
-  シャーシプールへのルート

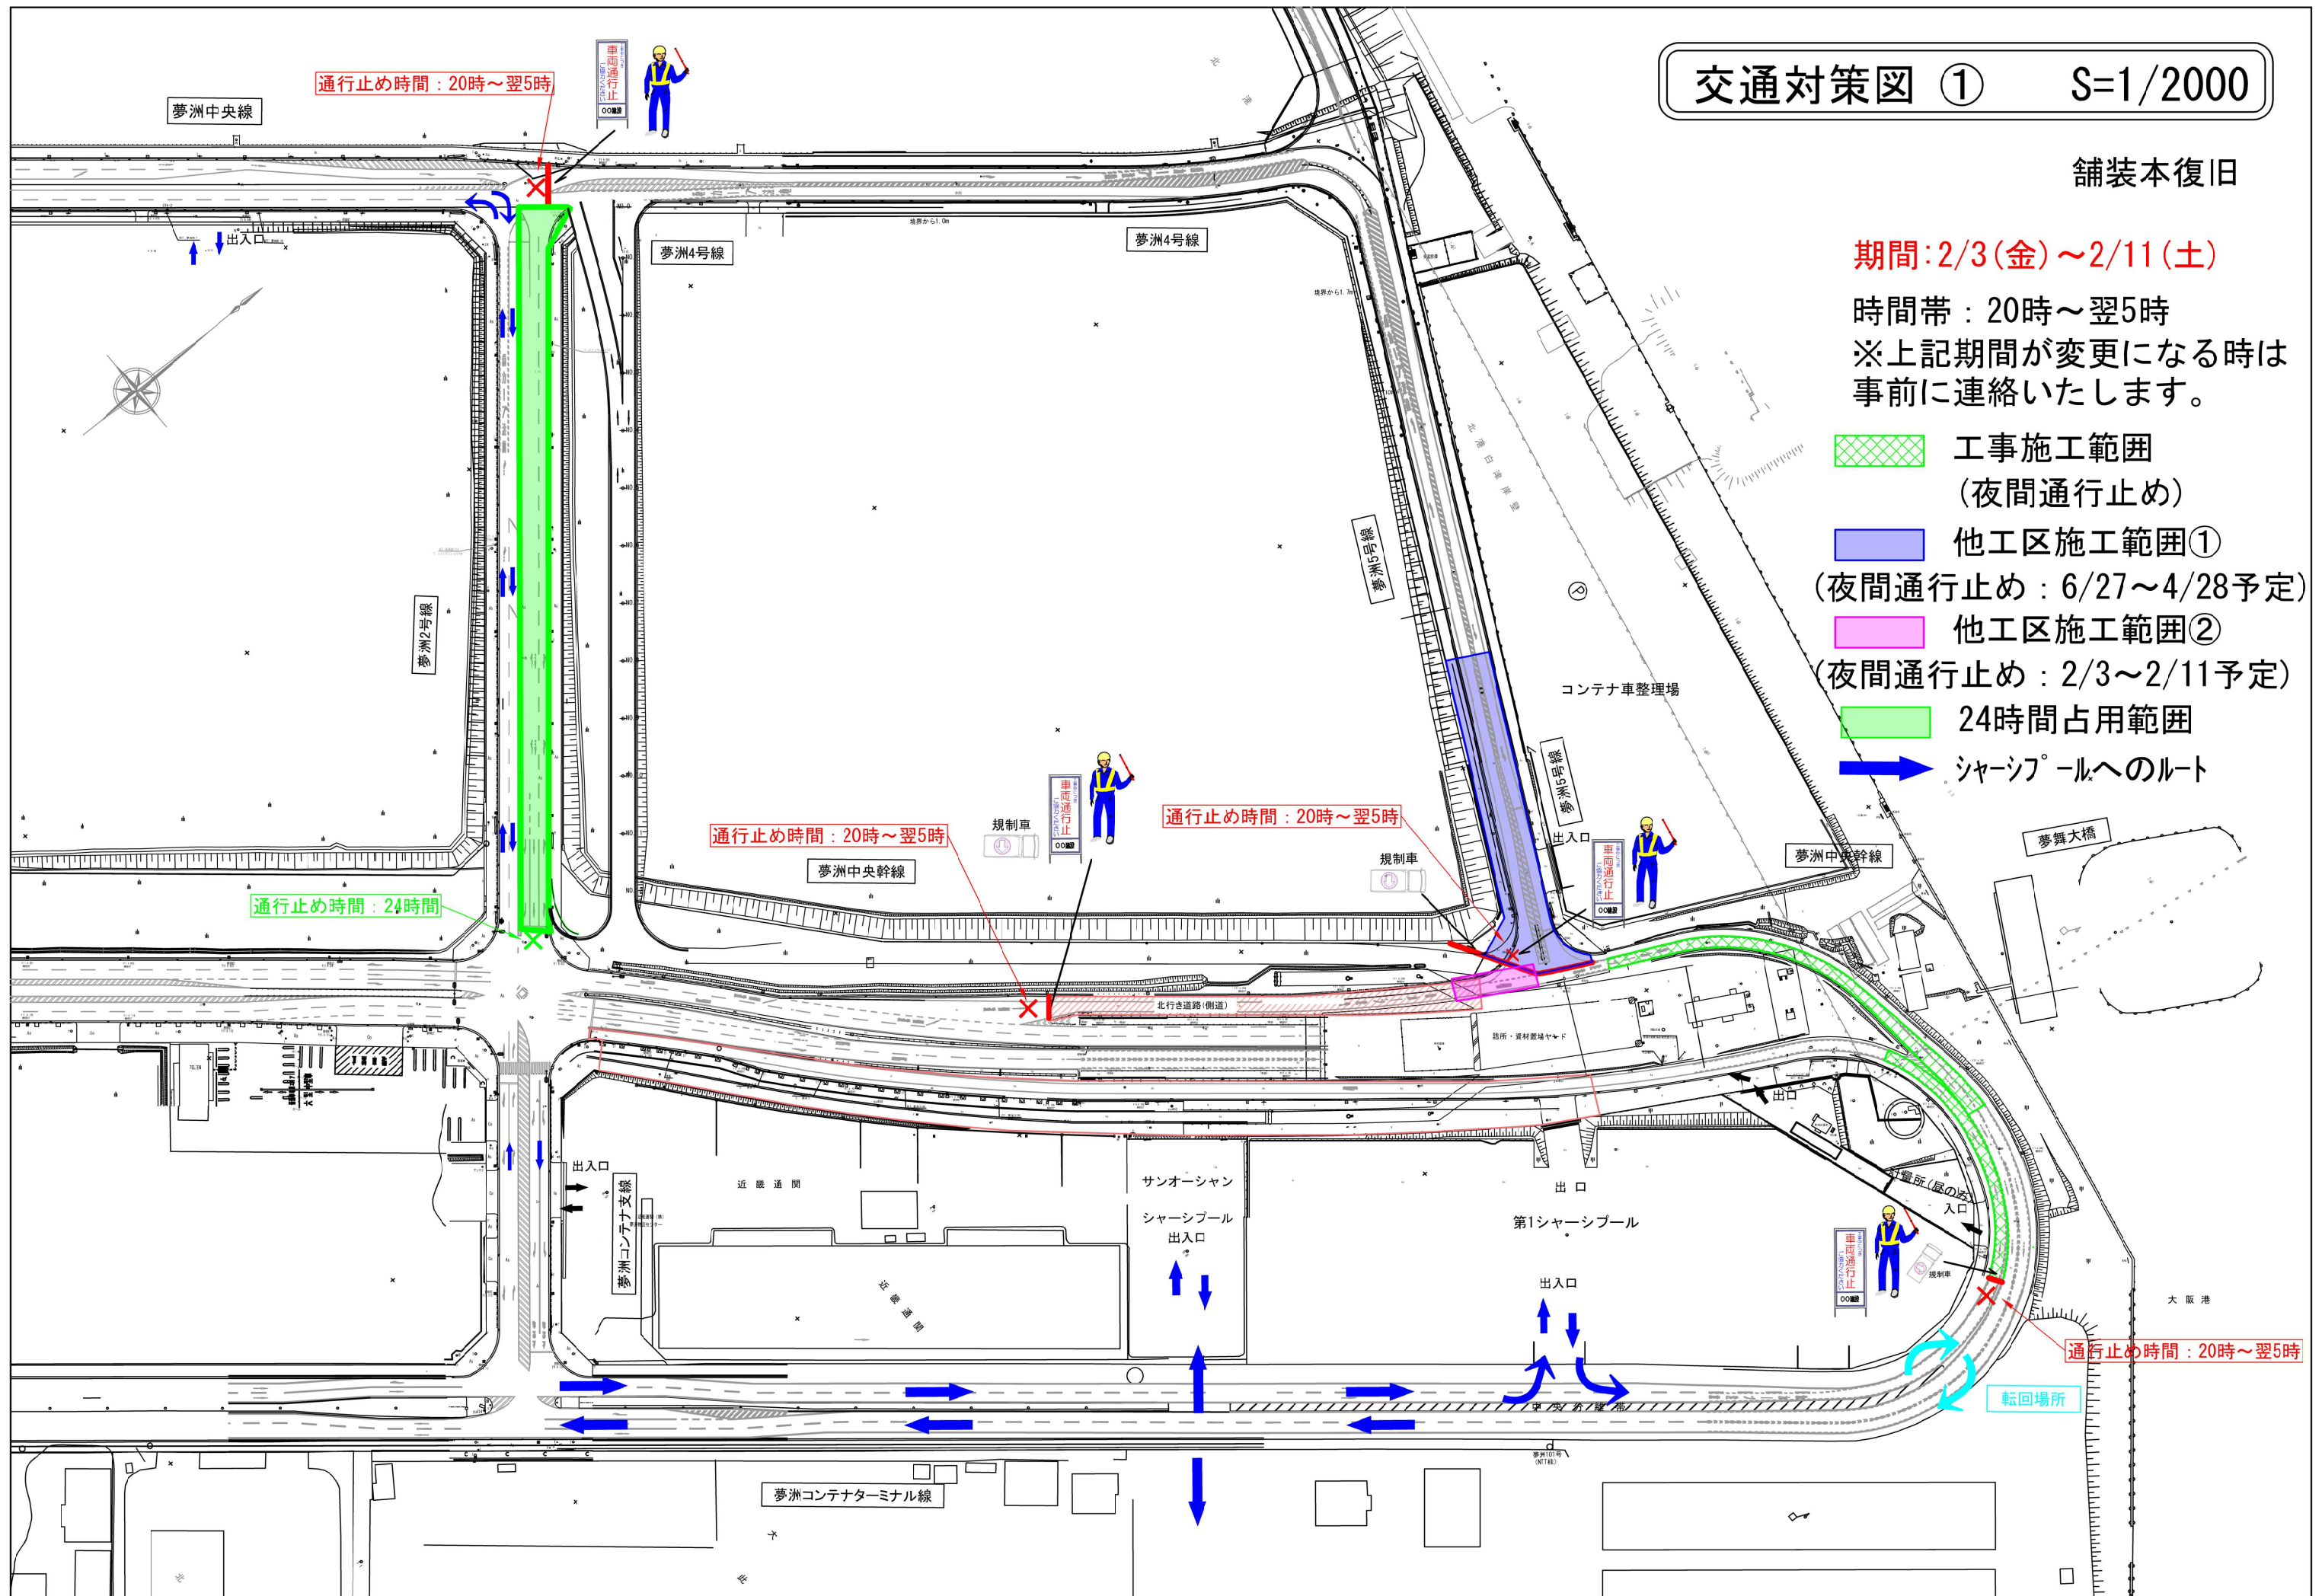

## 交通対策図 ②

$$S=1/500$$

旧本装舗  
（昼間作業時）  
縁石・渠街

期間:1/31(火)

時間帯：9時～17時

## 車線減少

※上記期間が変更になる時は  
事前に連絡いたします。

※GMは各所作業時のみ配置します。  
常時3名配置はしません。

