


# 工事期間中におけるコンテナ車両(実入搬入)と工事車両の通行経路等について


工事名称：夢洲域内コンテナ車両待機場所舗装工事(その3)

夢洲4号線

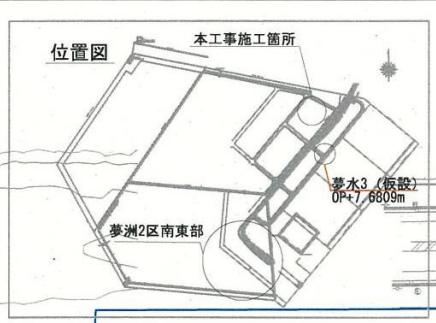

## < 凡例 >

-  : 工事車両進入路
-  : 工事車両退出路
-  : コンテナ車両動線
-  : コンテナ車両警備員(WFS)
-  : 工事車両誘導警備員

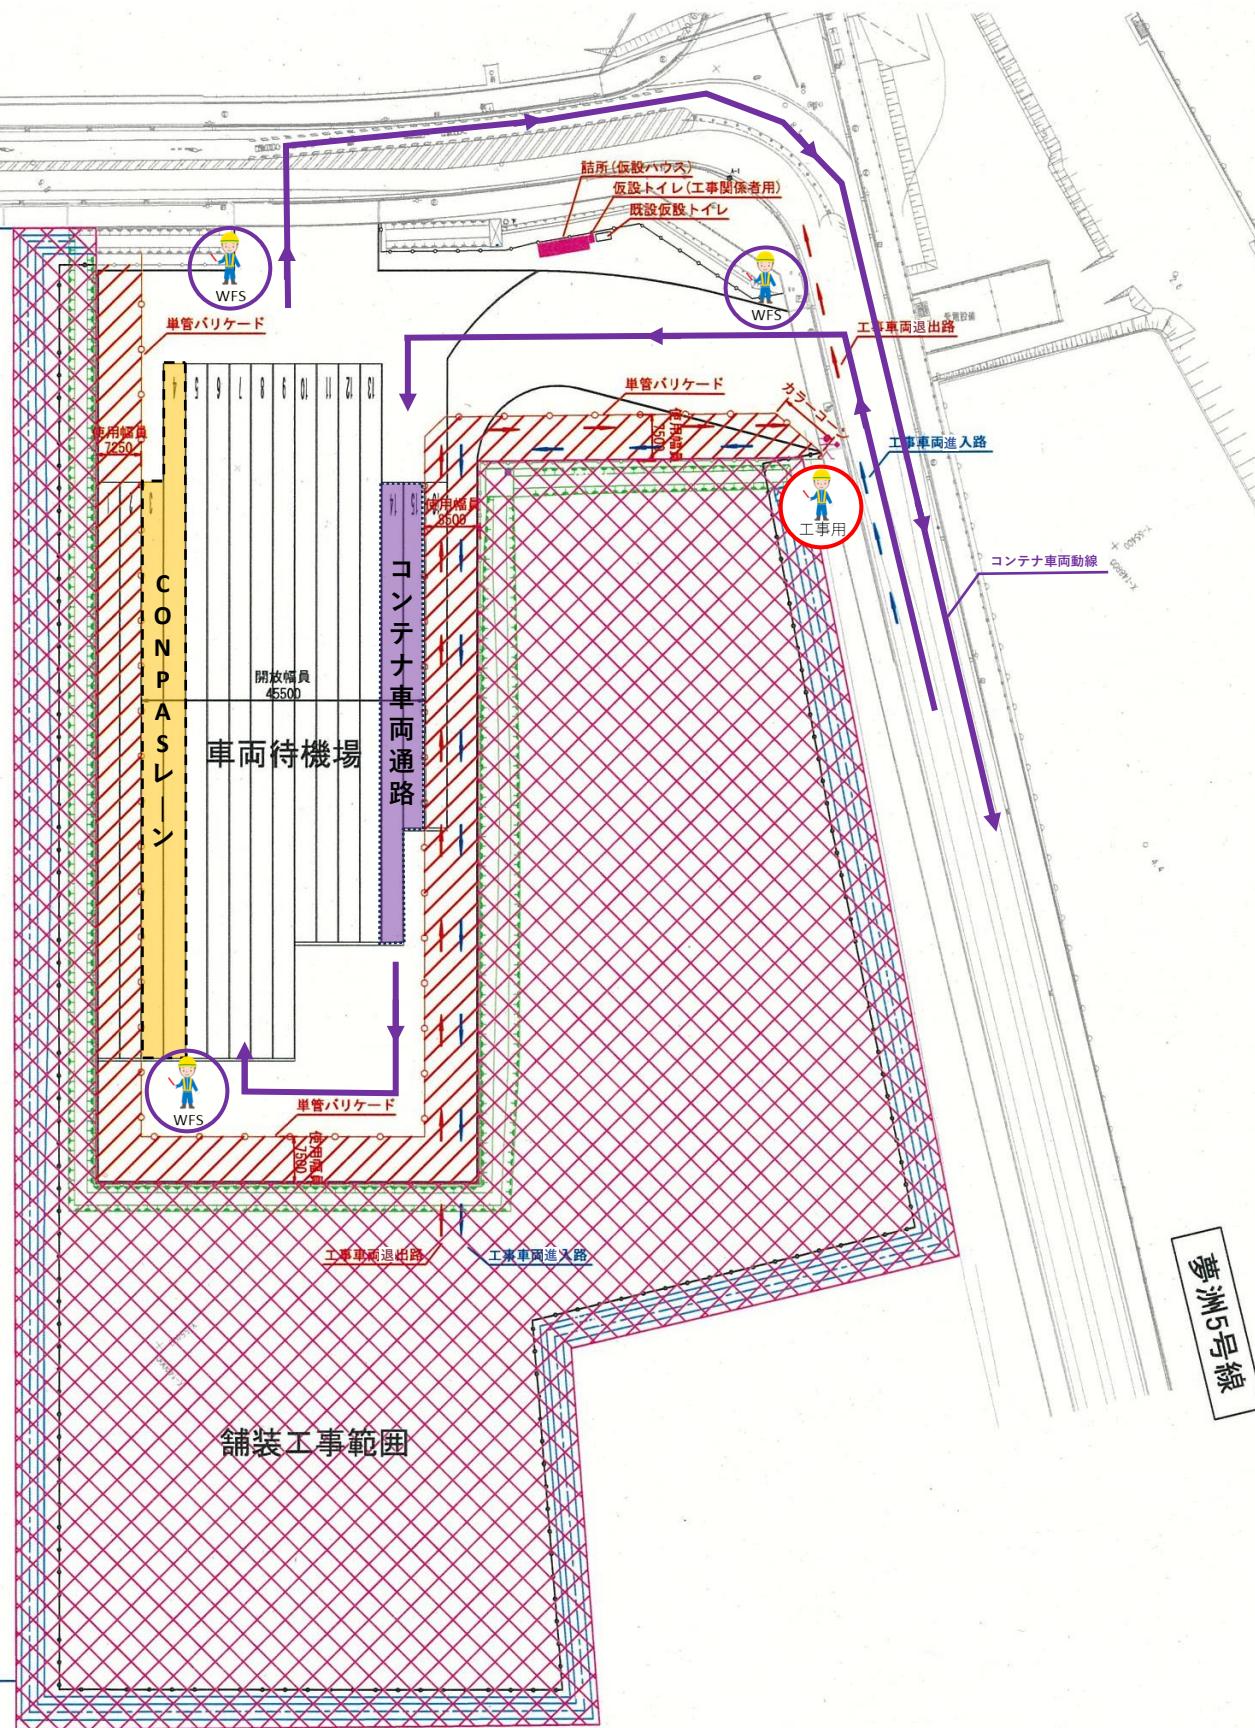

夢洲5号線