



对象箇所位置图

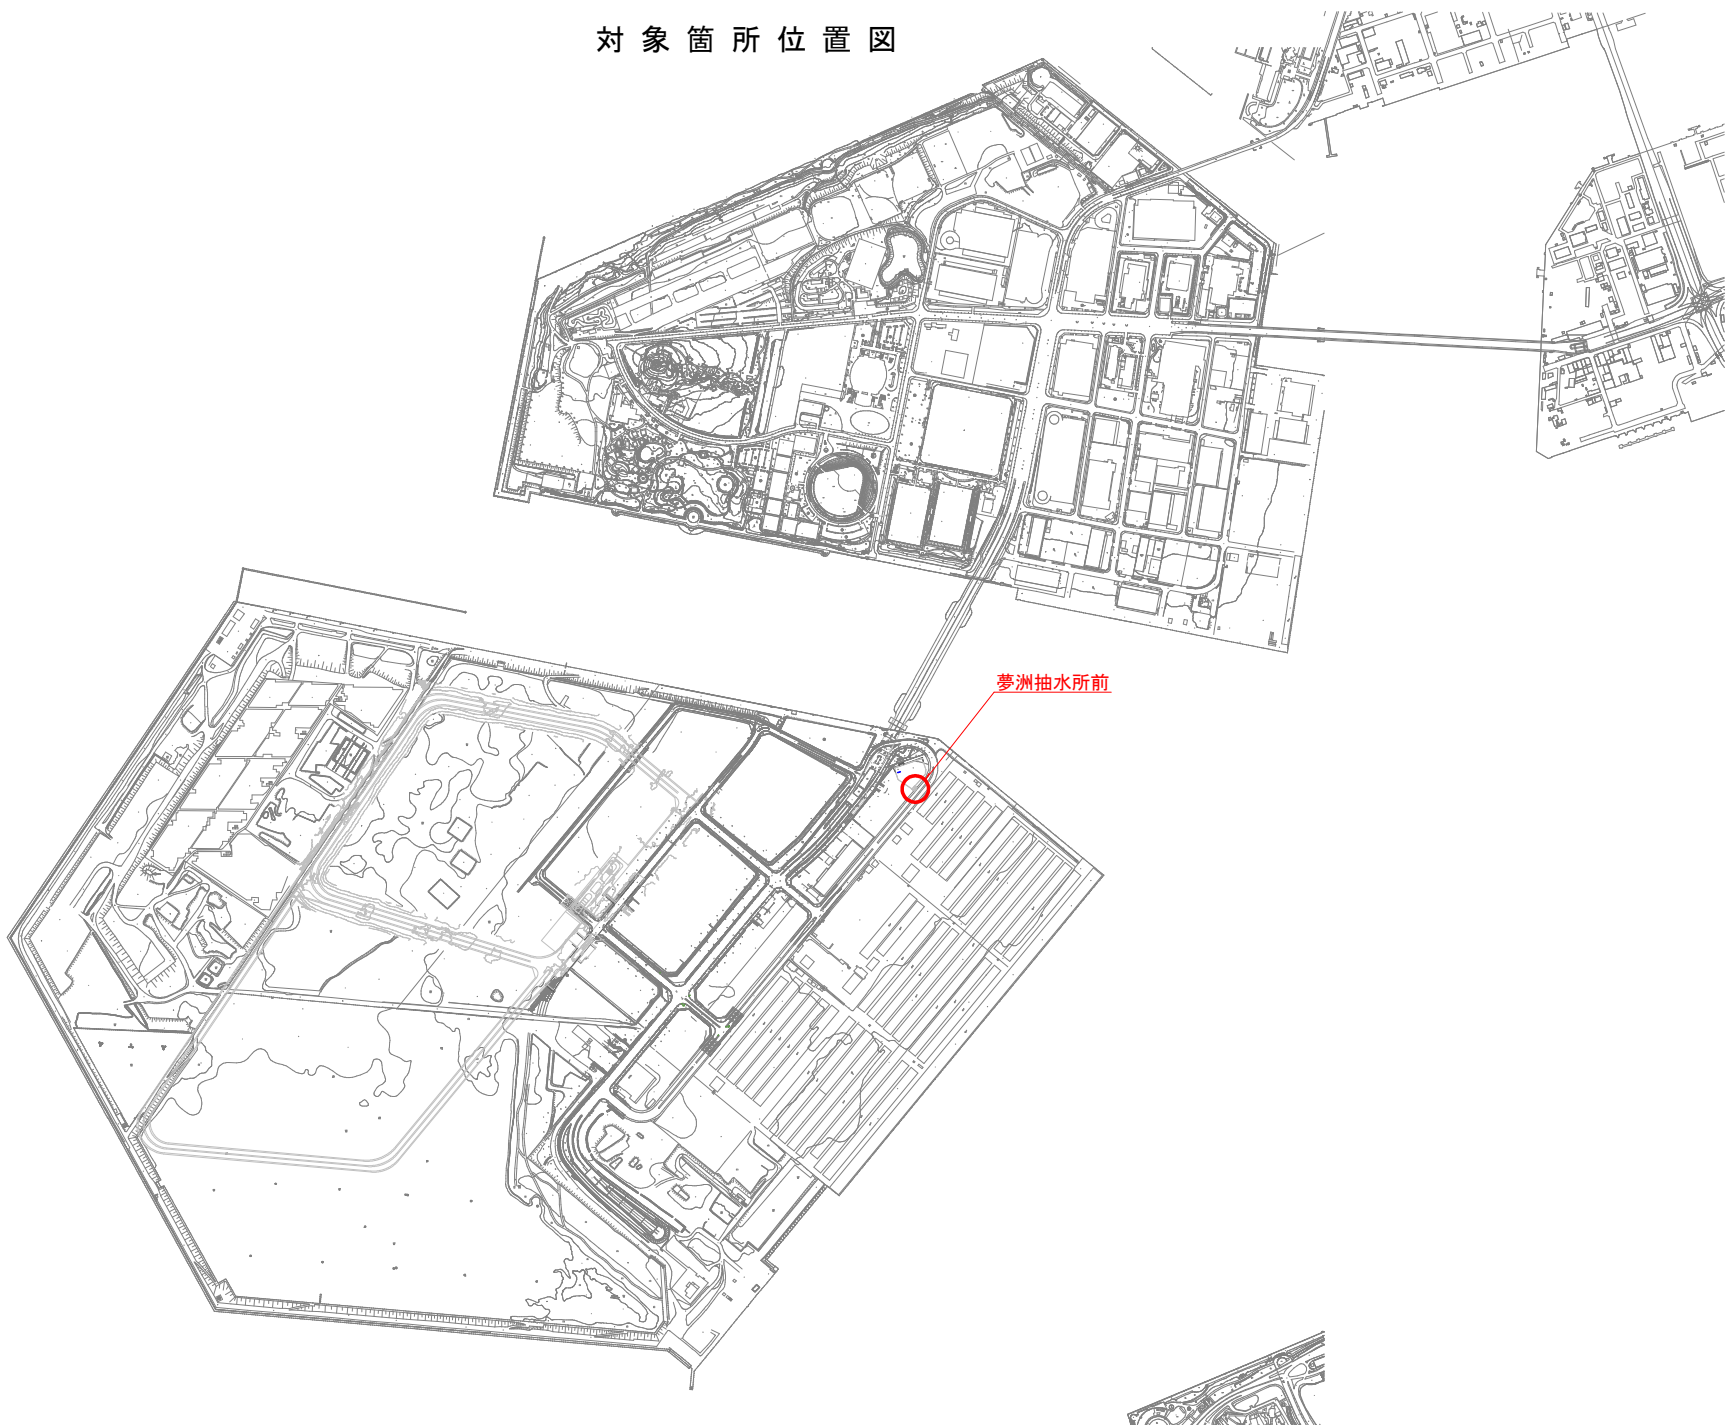

夢洲抽水所出入口施工 規制図

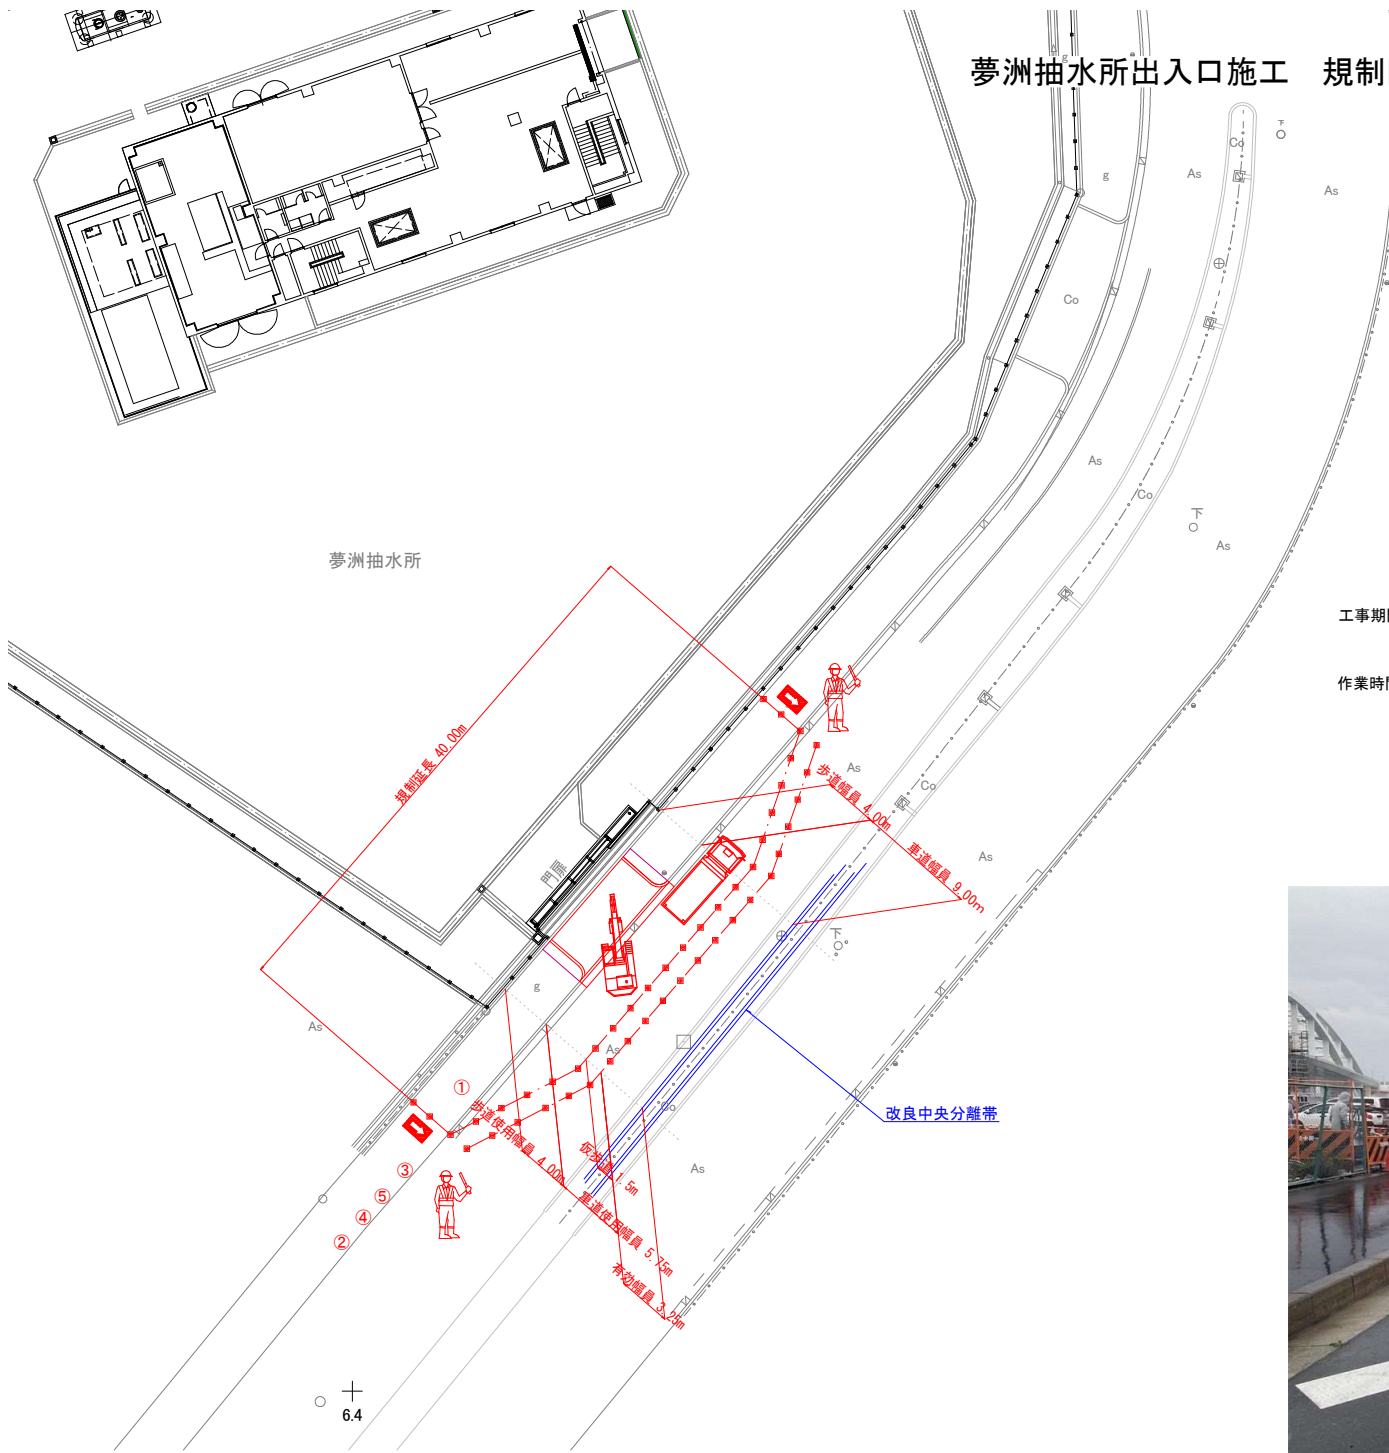

凡 例			
工事標示板	電光掲示板	お願い標示板	工事予告板
①	②	③	④
徐行標示板	交通誘導員	矢印板	カーコーン

工事期間 : 令和6年4月22日～令和6年5月31日
 ※左記の規制範囲は車道舗装施工時の最大範囲です。最大範囲は期間中3日間程度です。
作業時間 : 8:00～17:00
 ※ 道路区画線のゼブラ標示内を規制して作業を行います。
 ※ 道路区画線標示の1車線はそのまま通行可能です。

