

万博工事出入口ゲート移設に伴う道路交通規制について

この度、万博工事出入口ゲート移設に伴い、夢洲中央幹線道路の舞洲方面左側1車線を下記の通り通行規制いたしますのでお知らせいたします。

工事期間中は何かとご迷惑をおかけいたしますが、ご理解、ご協力をよろしくお願いいたします。

○交通規制詳細

- ・規制期間 : 2022年11月21日～12月31日 9:00～17:00
- ・規制時間 : 9:00～17:00
※規制時間外は現況復旧を行うため車両の通行は可能です。
- ・規制場所 : 大阪市此花区夢洲東1丁目 2025年日本国際博覧会会場予定地前
- ・発注者 : 公益社団法人 2025年日本国際博覧会協会
- ・施工者 : 大林組・奥村組土木興業共同企業体

○主な工事内容

- ・既設ガードレールの移設
- ・ゲート付近舗装盤撤去～擦り付け舗装（万博敷地内に限る）
- ・仮設ゲートの移設


○安全対策

- ・必ず作業帯の設置を確認してから作業を開始します
- ・規制時には案内看板、誘導員を配置の上作業いたします
- ・終業時には清掃し、B型バリケードによる仮囲いを復旧いたします
- ・規制時間を遵守し、作業いたします

位置図




規制状況図

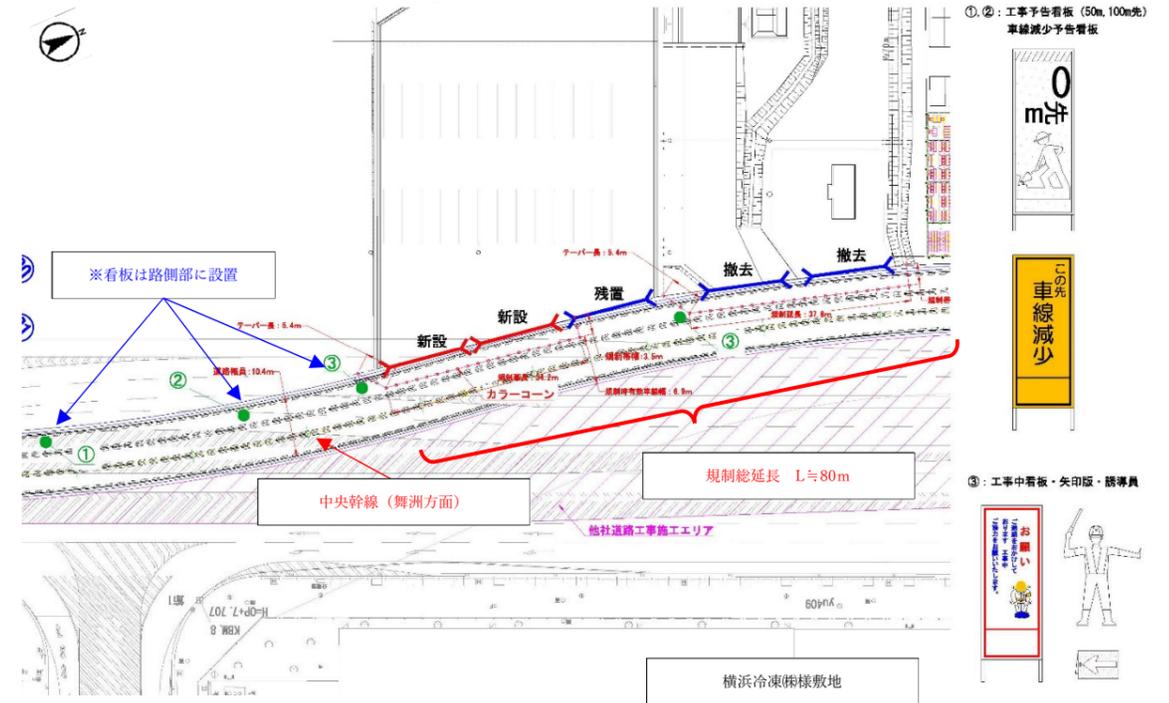

※新設工事に伴う規制と撤去工事に伴う規制の両規制を同時期に行わないことがあります

標準断面図（舗装作業時）

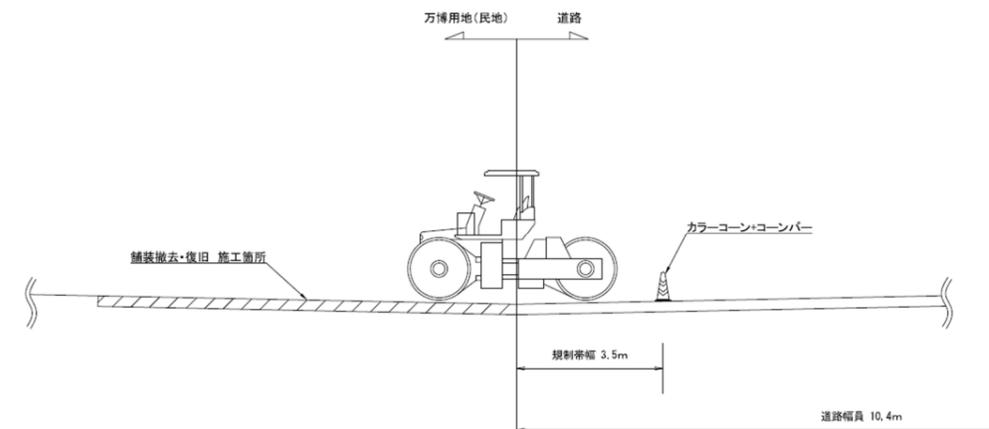


◆本件に関するお問い合わせ先◆

大林・奥村組土木興業共同企業体

担当 : 井上 卓哉 / TEL : 06-4305-7965

道路規制 安全対策図

作業帯設置状況 (9:00~17:00)

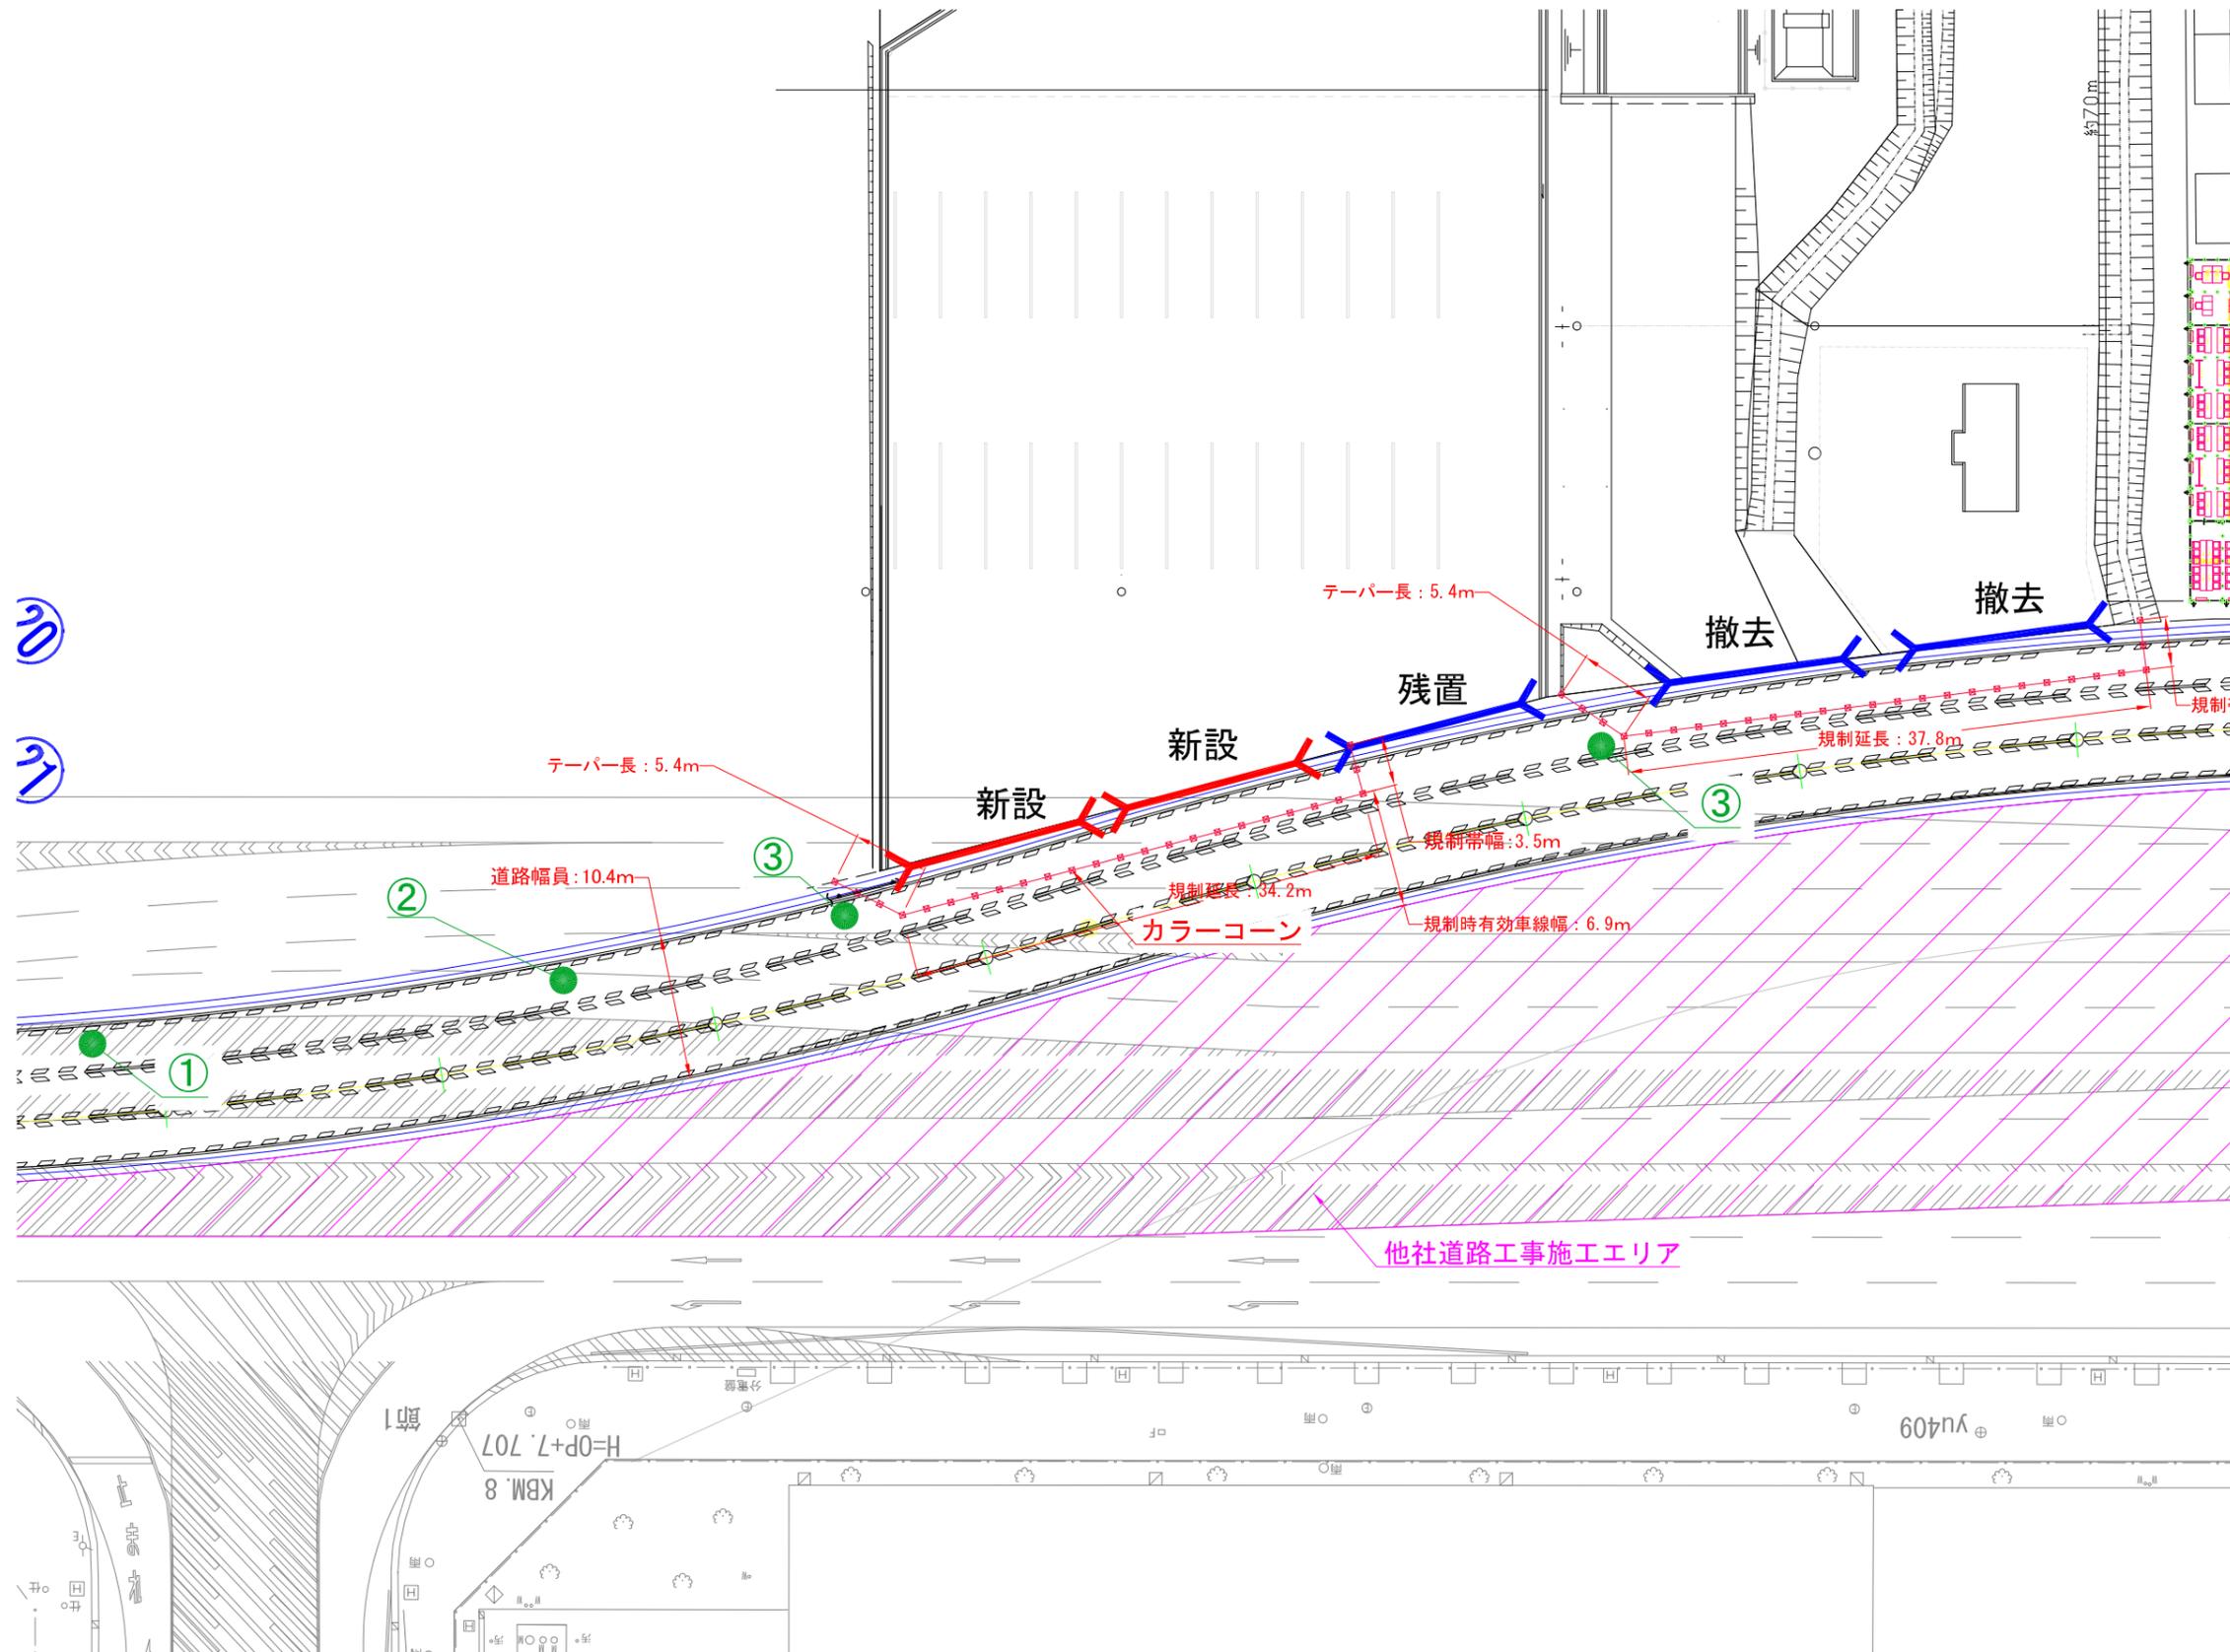

①, ② : 工事予告看板 (50m, 100m先)
車線減少予告看板



③ : 工事中看板・矢印版・誘導員

